



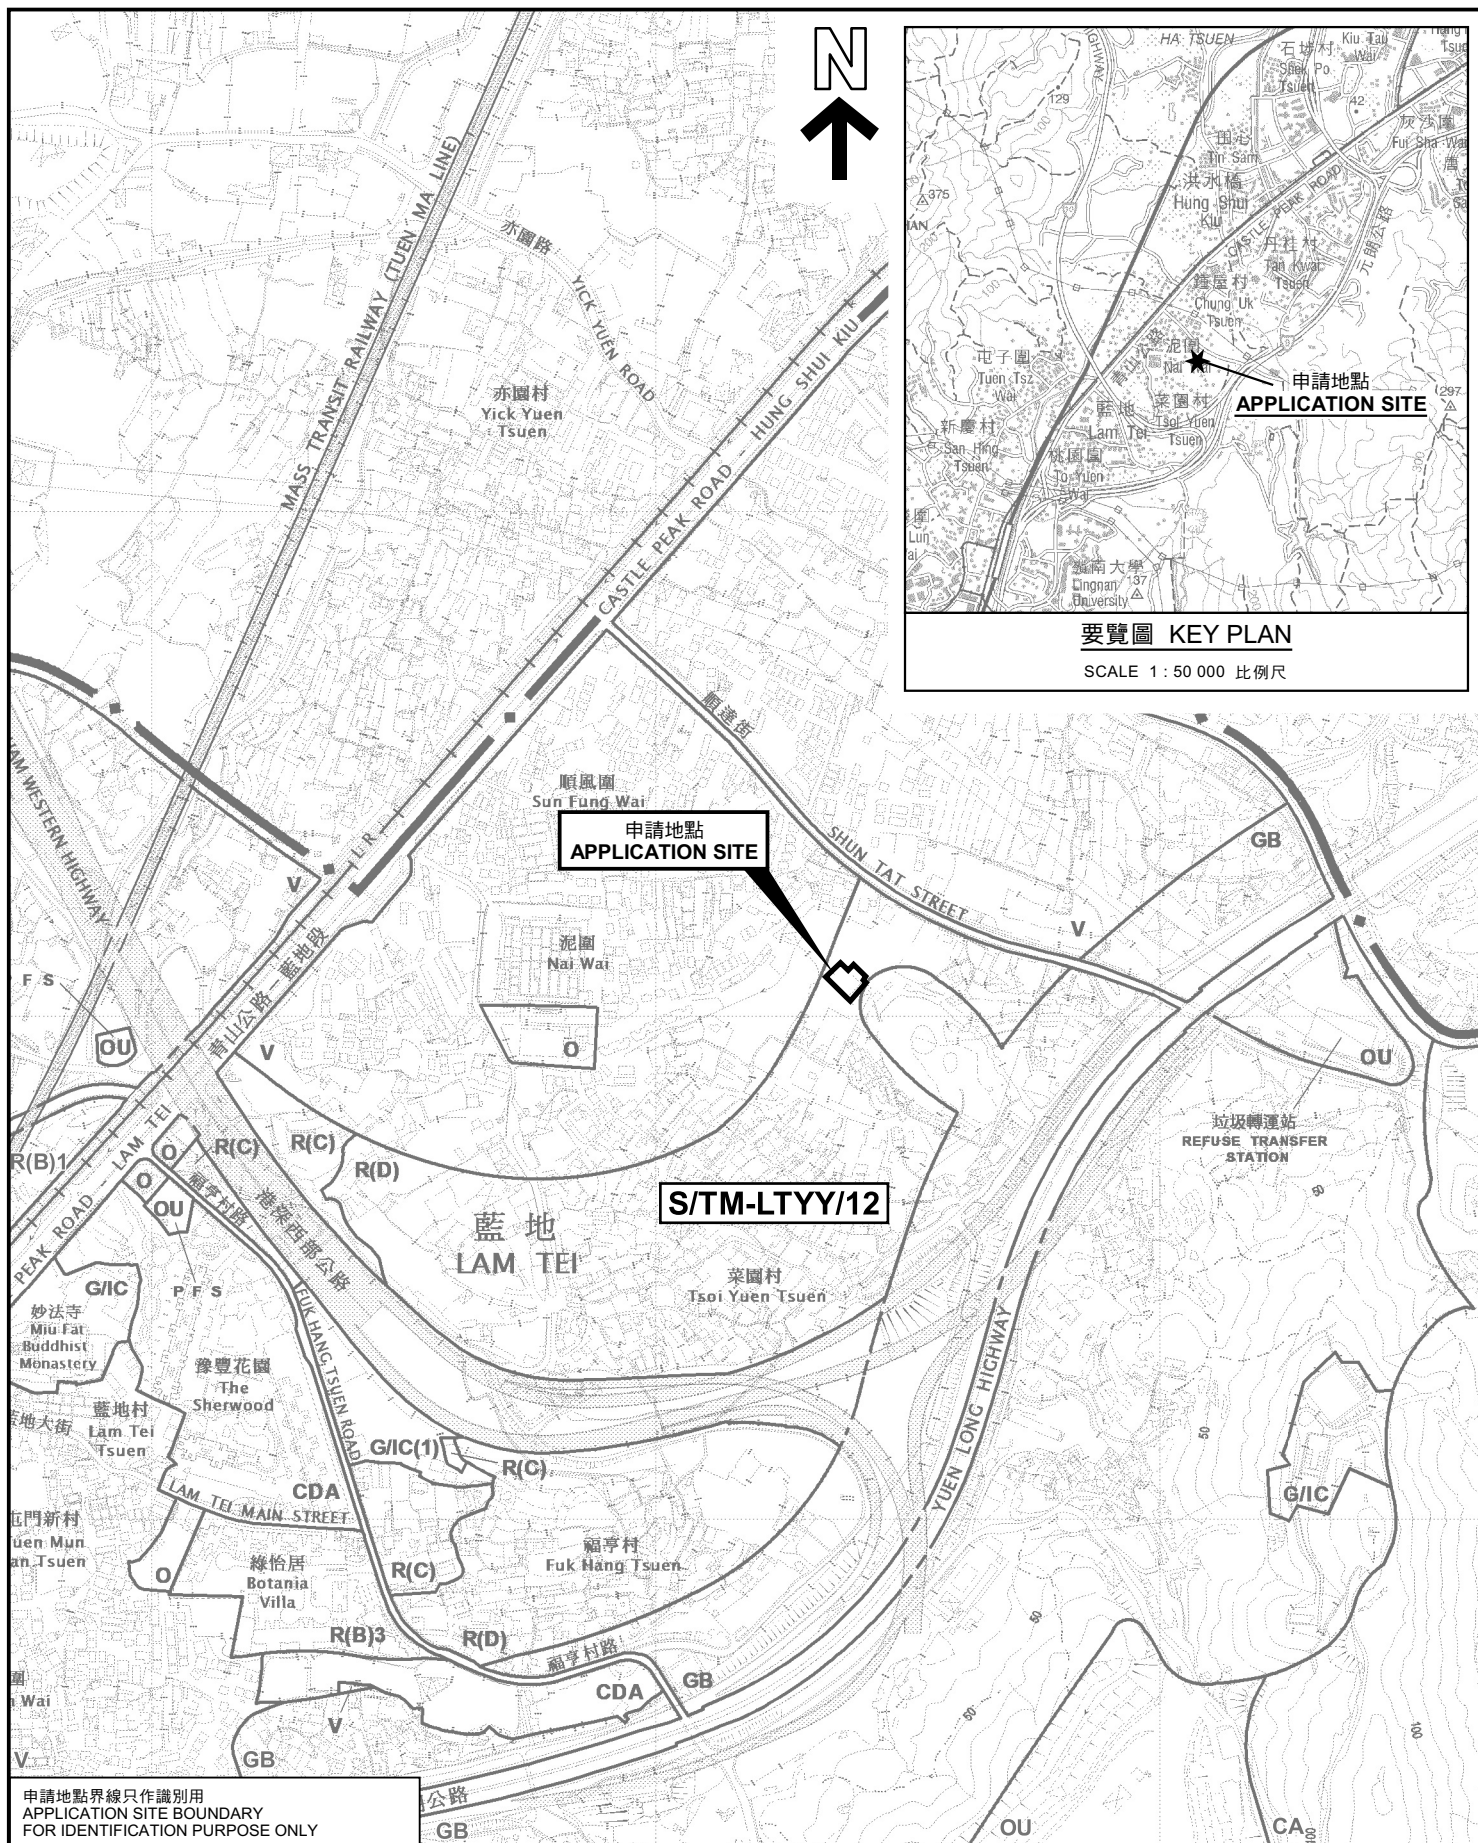

位置圖 LOCATION PLAN

擬議臨時批發行業連附屬倉庫(為期3年)
新界屯門藍地丈量約份第130約地段第2339號(部分)
PROPOSED TEMPORARY WHOLESALE TRADE WITH
ANCILLARY STORAGE FOR A PERIOD OF 3 YEARS
LOT 2339 (PART) IN D.D. 130, LAM TEI, TUEN MUN, N.T.

SCALE 1 : 7 500 比例尺

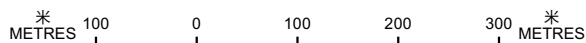

規劃署
PLANNING
DEPARTMENT



參考編號
REFERENCE No.

A/TM-LTTY/448

PLAN
A-1

申請地點界線只作識別用
APPLICATION SITE BOUNDARY
FOR IDENTIFICATION PURPOSE ONLY

本摘要圖於2023年2月20日擬備，
所根據的資料為於2022年11月8日
核准的分區計劃大綱圖編號 S/TM-LTYY/12
EXTRACT PLAN PREPARED ON 20.2.2023
BASED ON OUTLINE ZONING PLAN No.
S/TM-LTYY/12 APPROVED ON 8.11.2022