


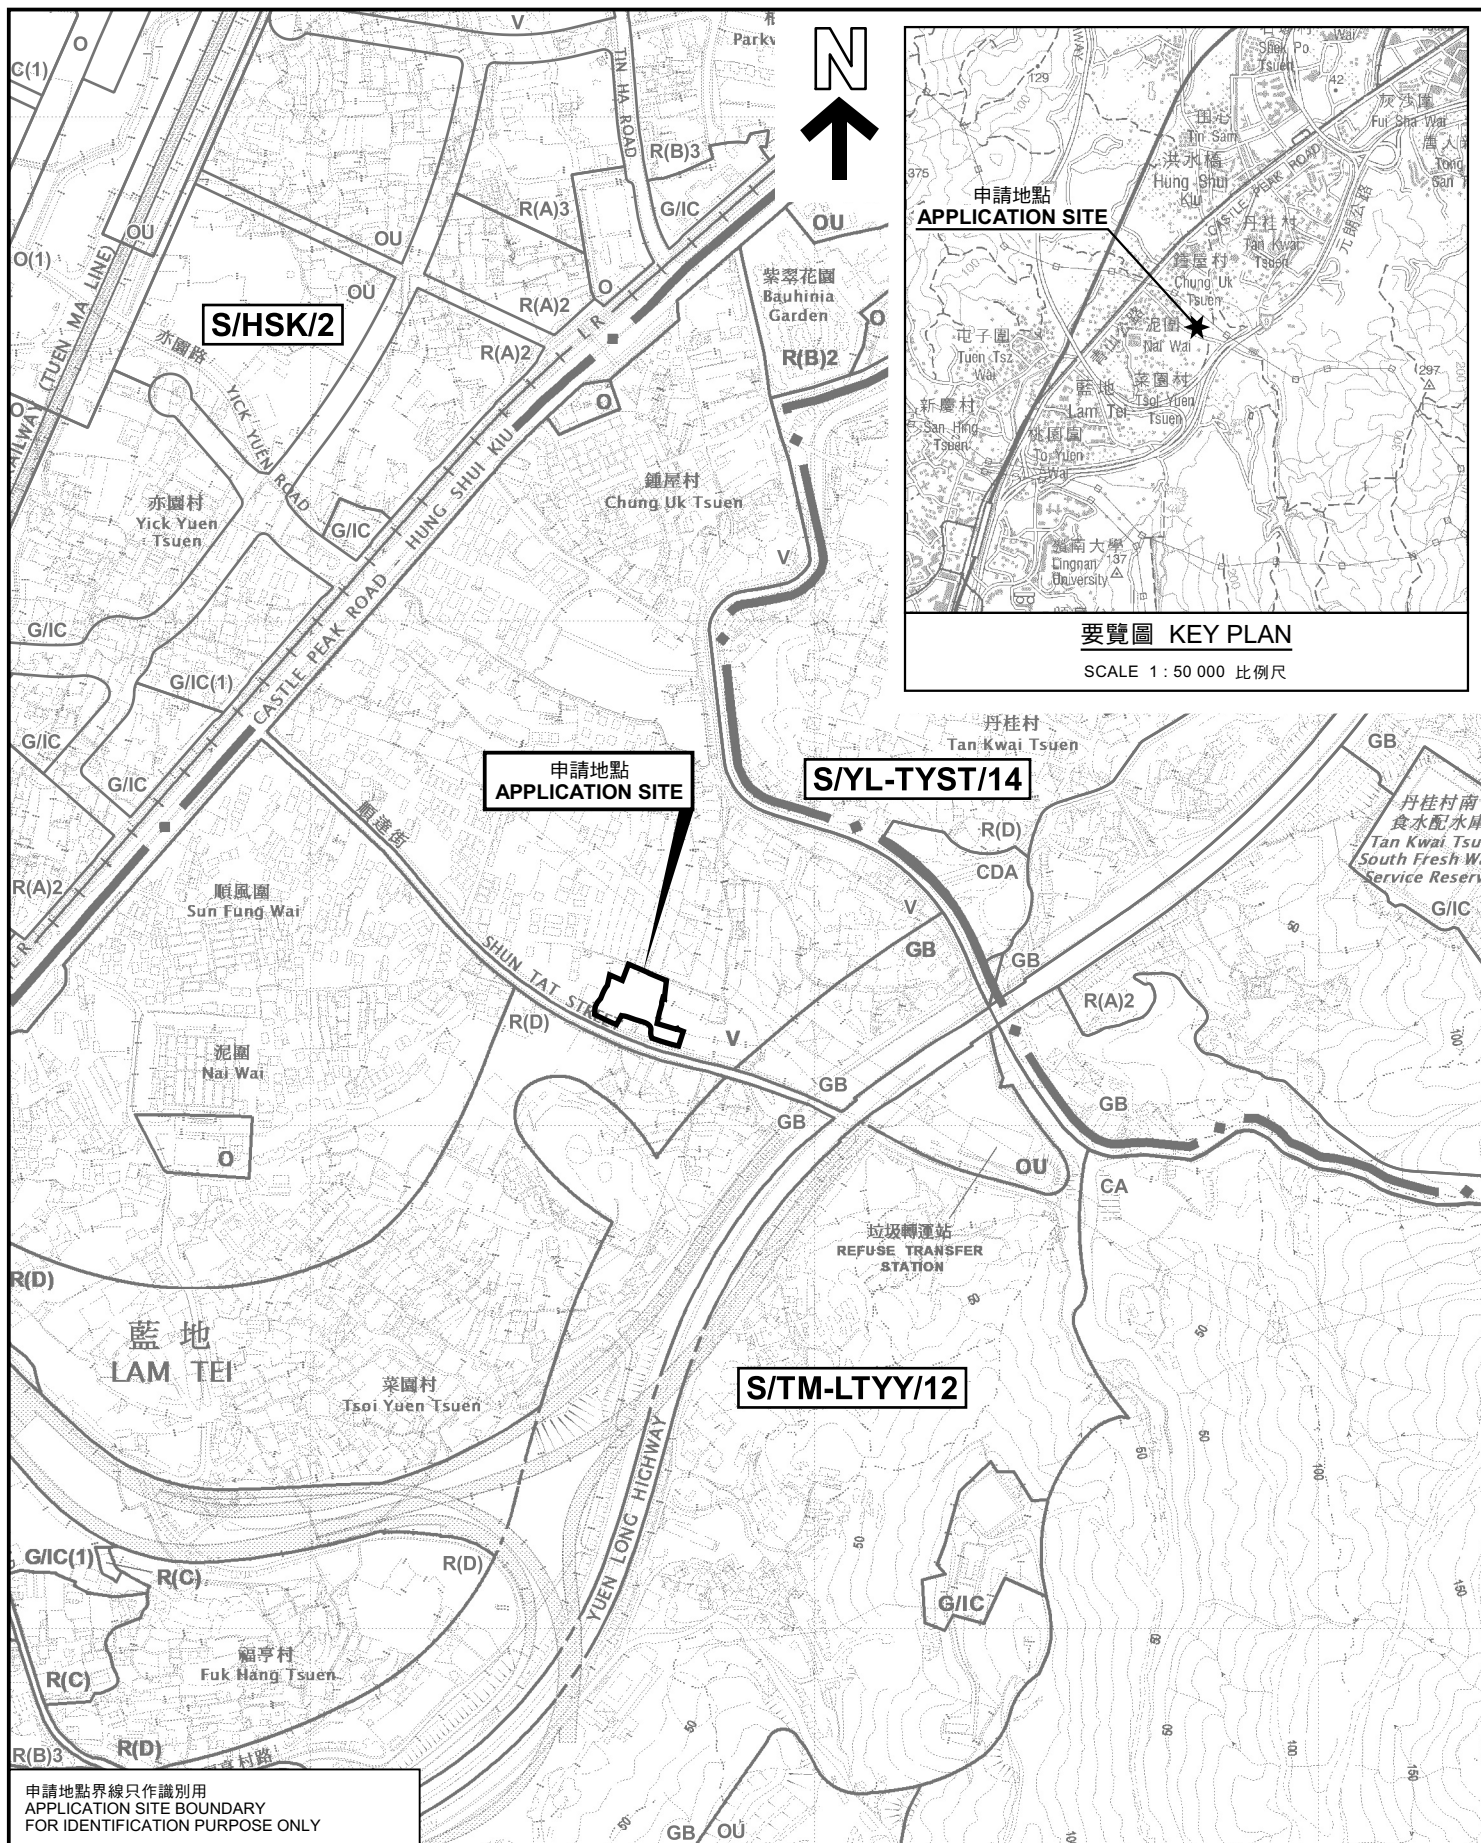

申請地點界線只作識別用
APPLICATION SITE BOUNDARY
FOR IDENTIFICATION PURPOSE ONLY

位置圖 LOCATION PLAN

臨時商店及服務行業（建築材料零售商店）
連附屬辦公室（為期3年）
新界屯門藍地順達街丈量約份第124約多個地段及毗連政府土地
TEMPORARY SHOP AND SERVICES (RETAIL SHOP FOR BUILDING MATERIALS)
WITH ANCILLARY OFFICE FOR A PERIOD OF 3 YEARS
VARIOUS LOTS IN D.D. 124 AND ADJOINING GOVERNMENT LAND,
SHUN TAT STREET, LAM TEI, TUEN MUN, NEW TERRITORIES
SCALE 1:7 500 比例尺

米 100 0 100 200 300 米
METRES

規劃署
PLANNING
DEPARTMENT



參考編號
REFERENCE No.
A/TM-LTYY/451

圖 PLAN
A-1

本摘要圖於2023年4月26日擬備，
所根據的資料為於2022年11月8日
核准的分區計劃大綱圖編號 S/TM-LTYY/12
EXTRACT PLAN PREPARED ON 26.4.2023
BASED ON OUTLINE ZONING PLAN No.
S/TM-LTYY/12 APPROVED ON 8.11.2022