


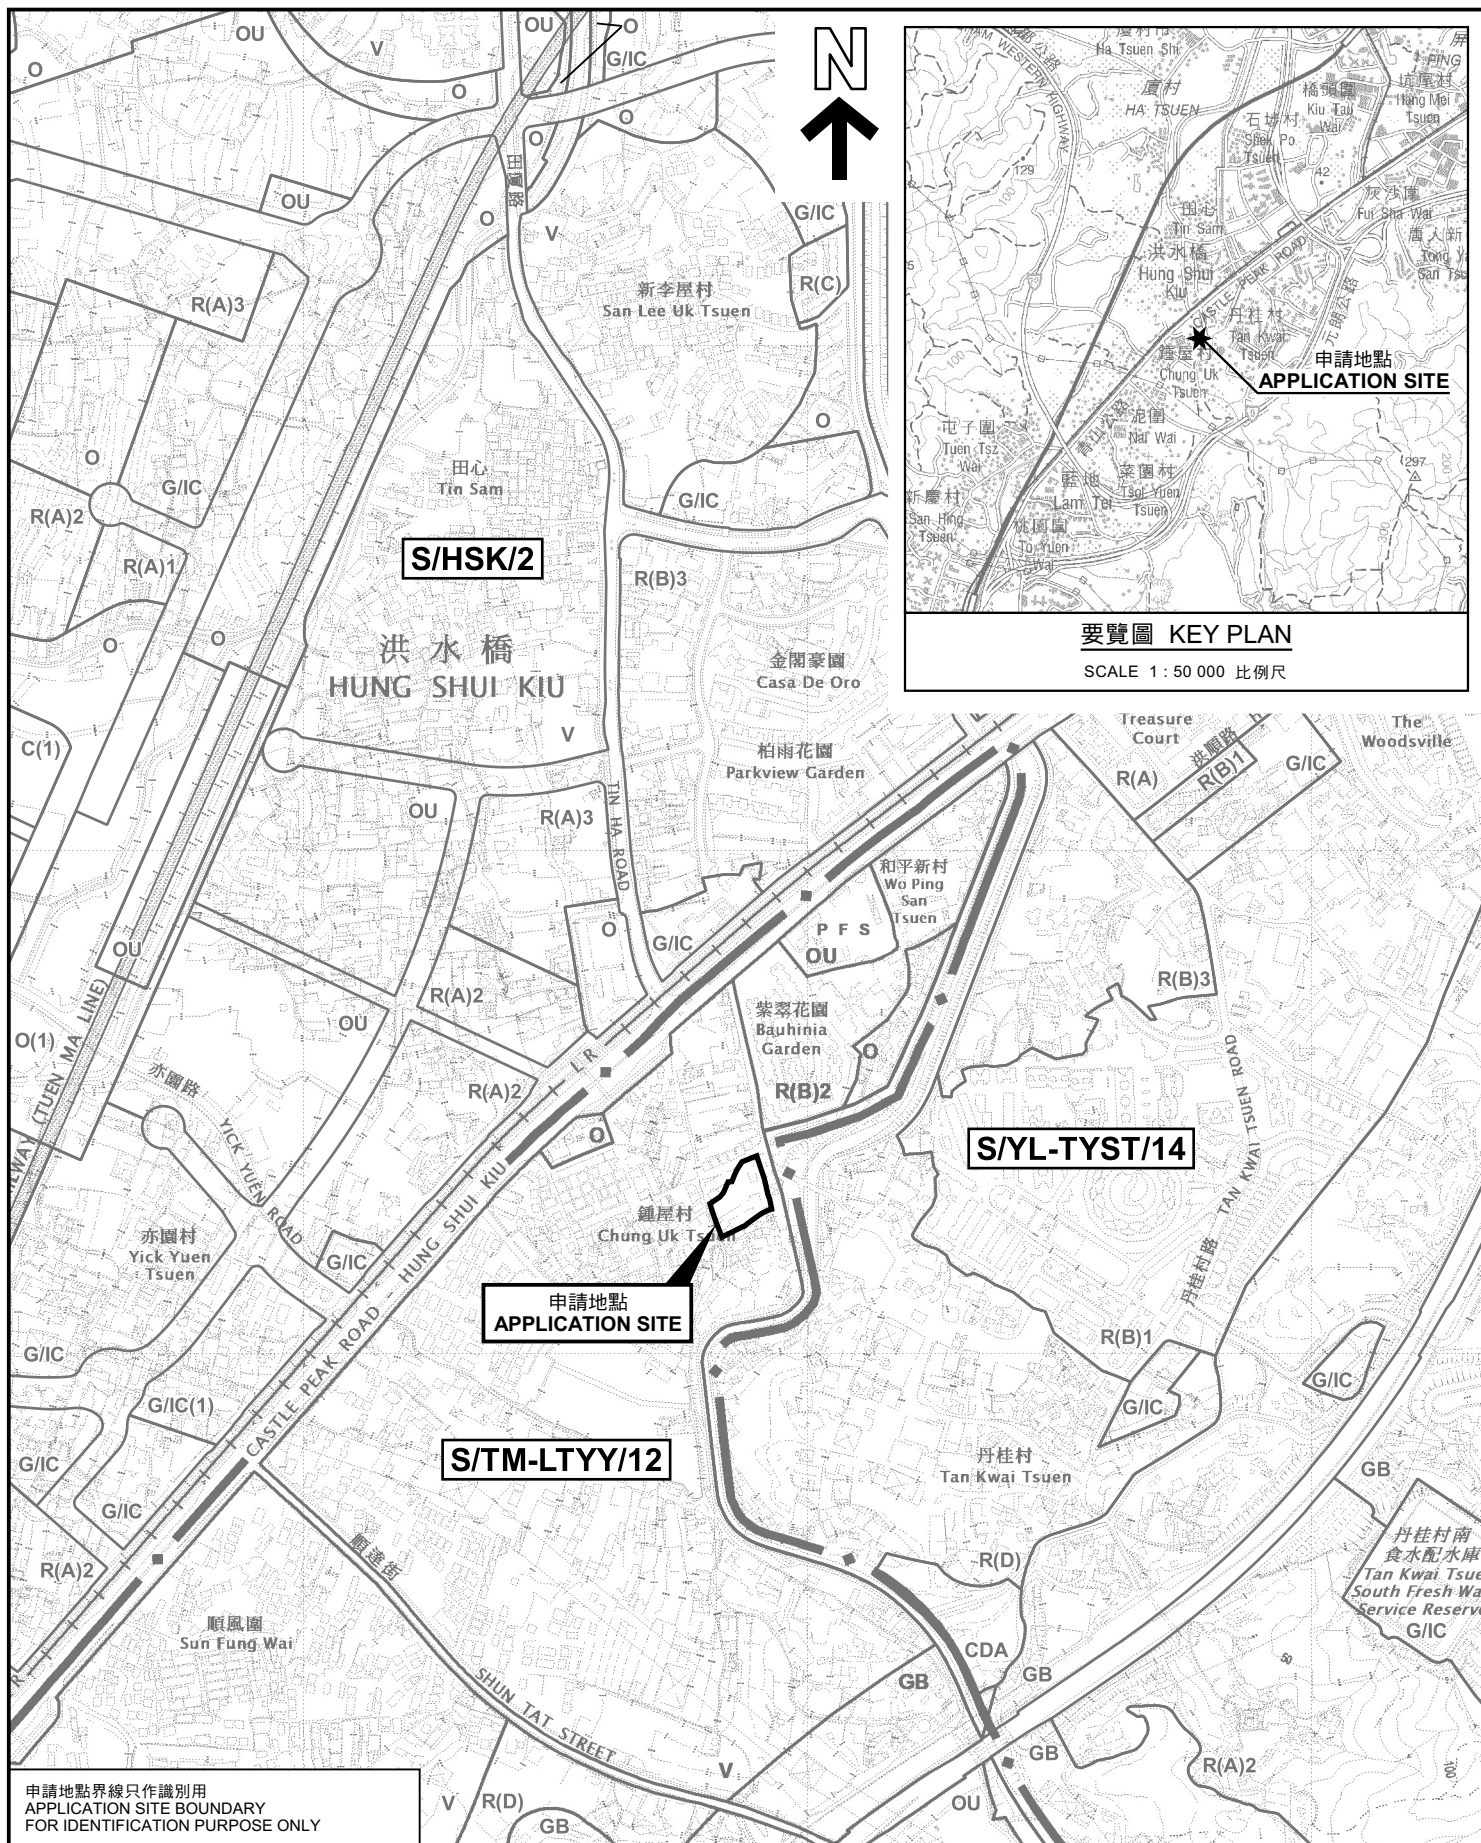

申請地點界線只作識別用
APPLICATION SITE BOUNDARY
FOR IDENTIFICATION PURPOSE ONLY

本摘要圖於2023年5月12日擬備，
所根據的資料為於2022年11月8日
核准的分區計劃大綱圖編號 S/TM-LTY/12
EXTRACT PLAN PREPARED ON 12.5.2023
BASED ON OUTLINE ZONING PLAN No.
S/TM-LTY/12 APPROVED ON 8.11.2022

位置圖 LOCATION PLAN

臨時貨倉（存放建築材料）（為期3年）
屯門鍾屋村丈量約份第124約

地段第3039號A分段、第3039號餘段及第3042號
TEMPORARY WAREHOUSE FOR STORAGE OF BUILDING MATERIALS
FOR A PERIOD OF 3 YEARS
LOTS 3039 S.A, 3039 RP AND 3042 IN D.D. 124
CHUNG UK TSUEN, TUEN MUN
SCALE 1 : 7 500 比例尺

米 100 0 100 200 300 米
METRES

規劃署
PLANNING
DEPARTMENT



參考編號
REFERENCE No.
A/TM-LTY/453

圖 PLAN
A-1