
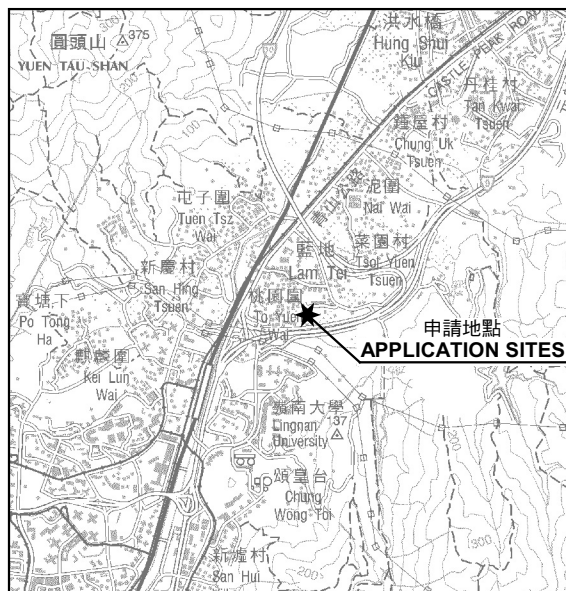


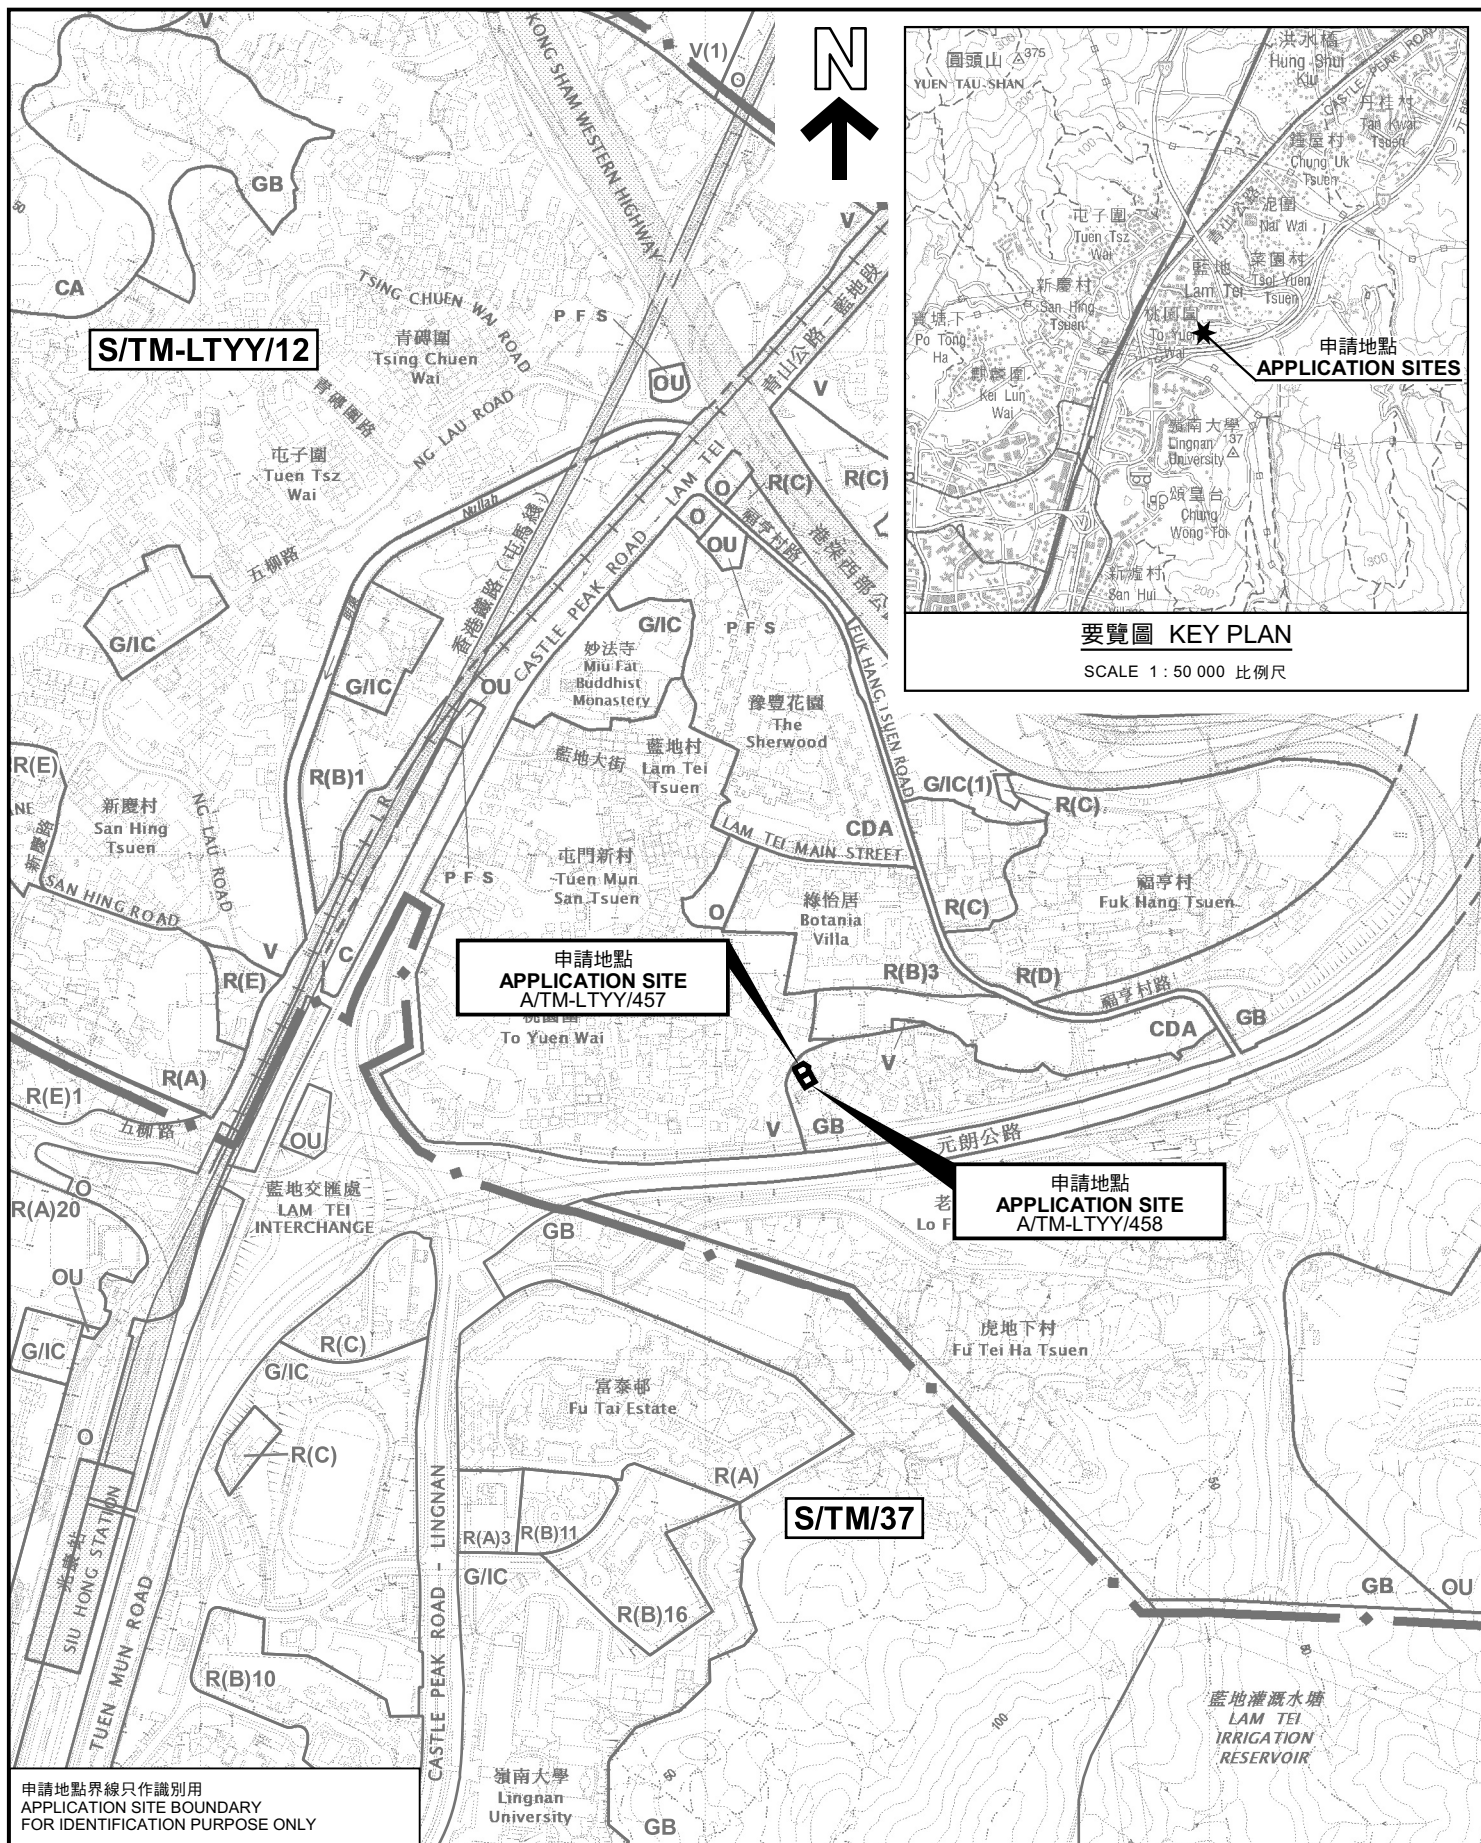

要覽圖 KEY PLAN

SCALE 1 : 50 000 比例尺

申請地點界線只作識別用
APPLICATION SITE BOUNDARY
FOR IDENTIFICATION PURPOSE ONLY

位置圖 LOCATION PLAN

擬議屋宇(新界豁免管制屋宇-小型屋宇)
新界屯門藍地新村丈量約份第130約地段第836號H分段及第836號餘段
PROPOSED HOUSE
(NEW TERRITORIES EXEMPTED HOUSE - SMALL HOUSE)
LOT 836 S.H AND LOT 836 R.P. IN D.D. 130, LAM TEI SAN TSUEN,
TUEN MUN, NEW TERRITORIES

SCALE 1 : 7 500 比例尺

米 100 0 100 200 300 米
METRES

規劃署
PLANNING
DEPARTMENT



參考編號
REFERENCE No.
A/TM-LTTY/457-458

圖 PLAN
A-1

本摘要圖於2023年6月27日擬備，
所根據的資料為於2022年11月8日
核准的分區計劃大綱圖編號 S/TM-LTTY/12
EXTRACT PLAN PREPARED ON 27.6.2023
BASED ON OUTLINE ZONING PLAN No.
S/TM-LTTY/12 APPROVED ON 8.11.2022