



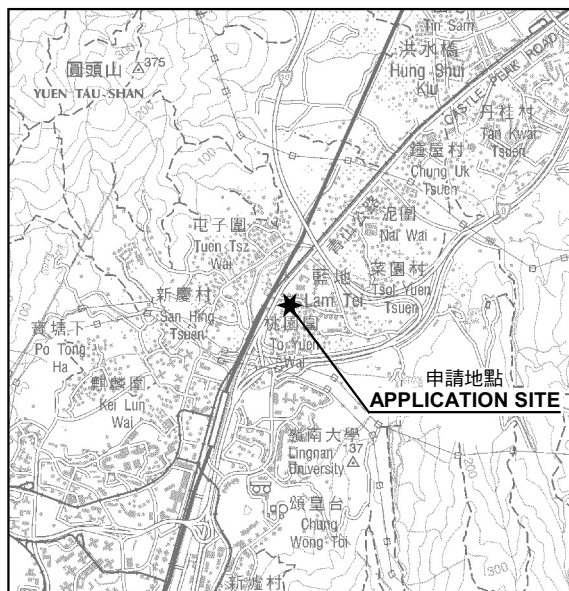

要覽圖 KEY PLAN

SCALE 1 : 50 000 比例尺

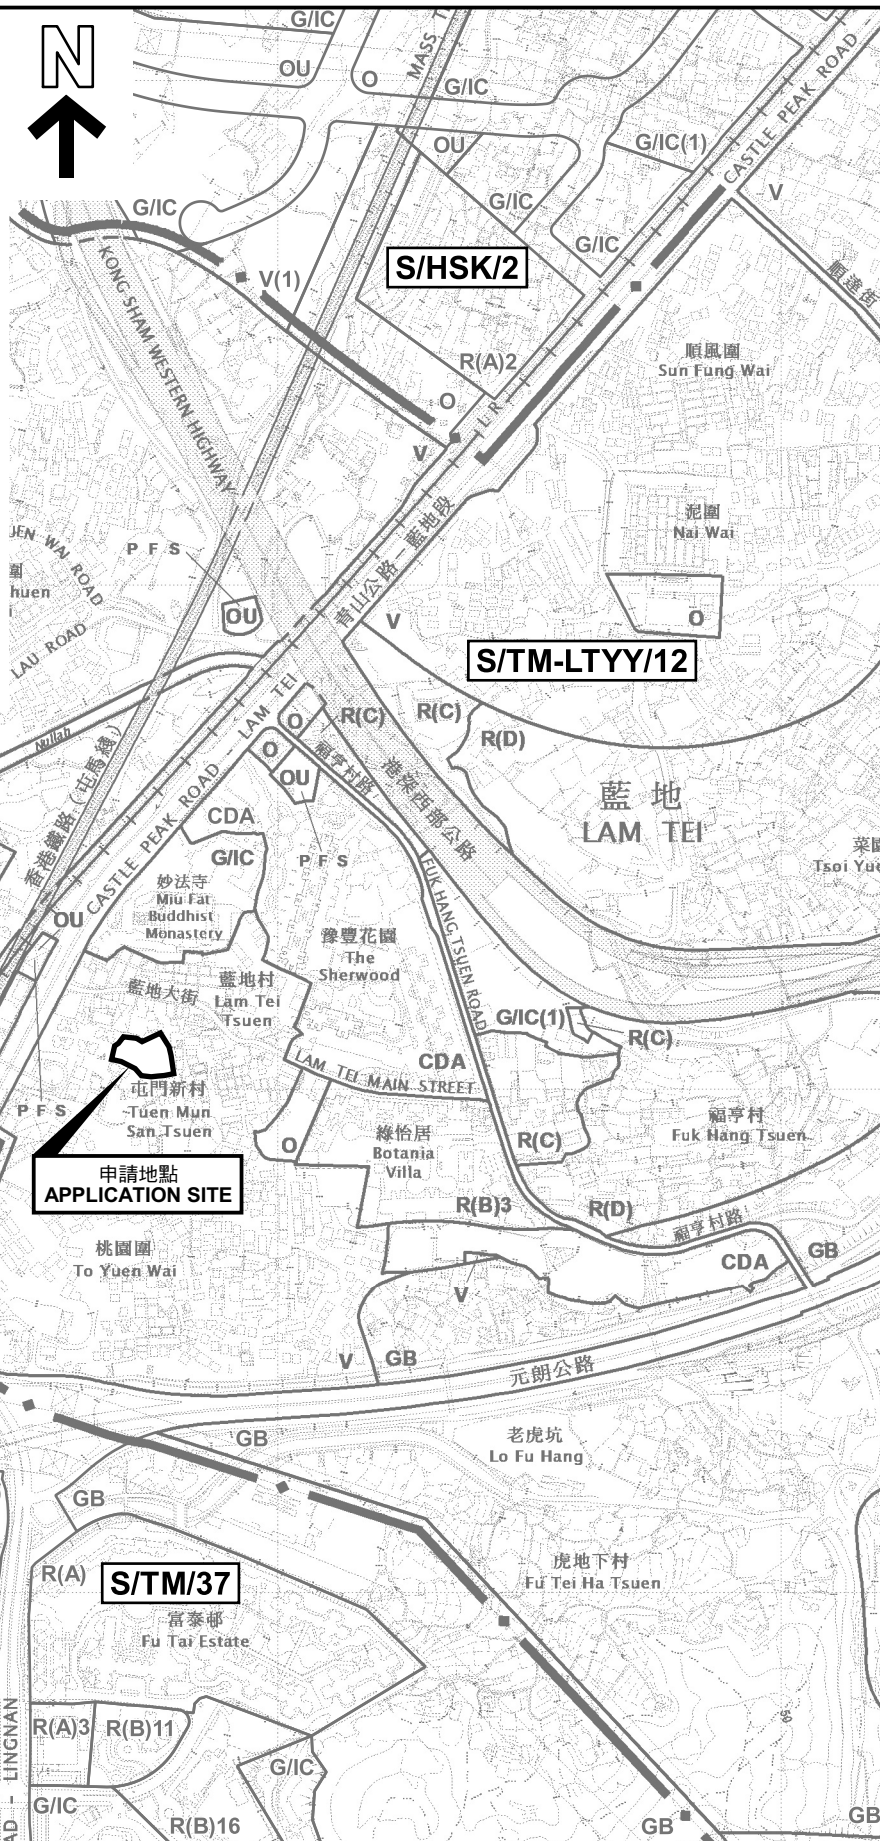

申請地點界線只作識別用
APPLICATION SITE BOUNDARY
FOR IDENTIFICATION PURPOSE ONLY

位置圖 LOCATION PLAN

擬議臨時公眾停車場(私家車及輕型貨車)(為期3年)
新界屯門藍地屯門新村丈量約份第130約地段第678號(部分)、
第682號(部分)、第683號(部分)及第686號(部分)

PROPOSED TEMPORARY PUBLIC VEHICLE PARK (PRIVATE CARS
AND LIGHT GOODS VEHICLE) FOR A PERIOD OF 3 YEARS
LOTS 678 (PART), 682 (PART), 683 (PART) AND 686 (PART) IN D.D. 130,
TUEN MUN SAN TSUEN, LAM TEI, TUEN MUN, NEW TERRITORIES

SCALE 1 : 7 500 比例尺

米 100 0 100 200 300 米
METRES

規劃署
PLANNING
DEPARTMENT



參考編號
REFERENCE No.

A/TM-LTYYY/462

圖 PLAN

A-1

本摘要圖於2023年10月5日擬備，
所根據的資料為於2022年11月8日
核准的分區計劃大綱圖編號 S/TM-LTYYY/12
EXTRACT PLAN PREPARED ON 5.10.2023
BASED ON OUTLINE ZONING PLAN No.
S/TM-LTYYY/12 APPROVED ON 8.11.2022