
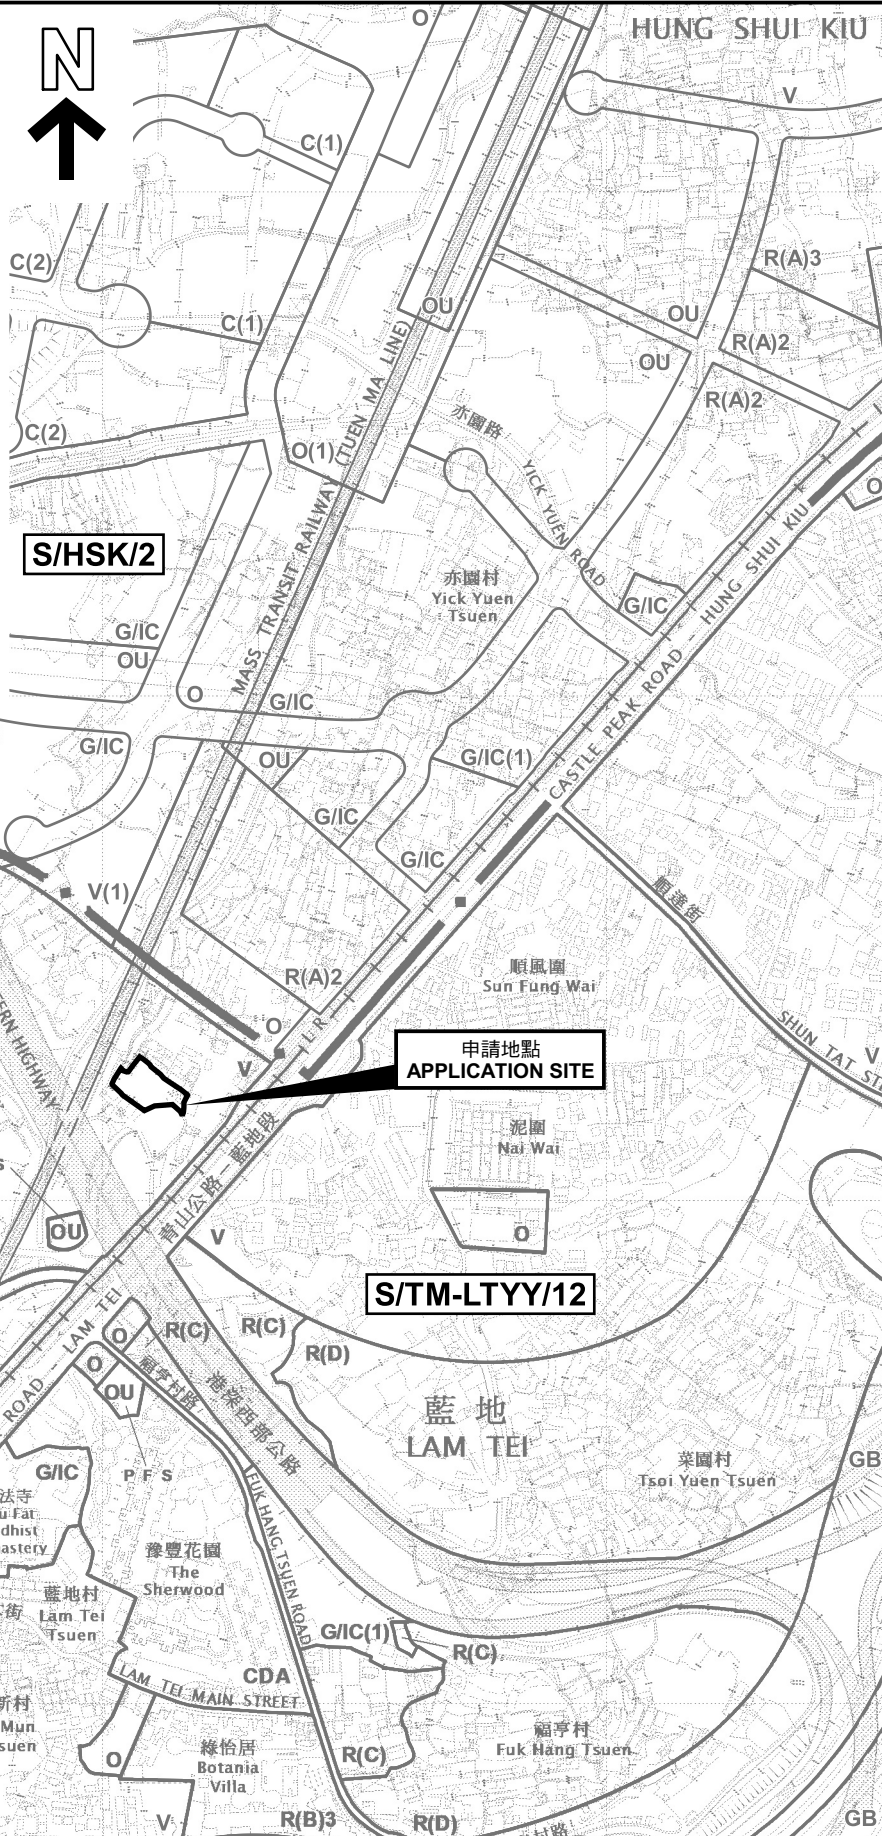


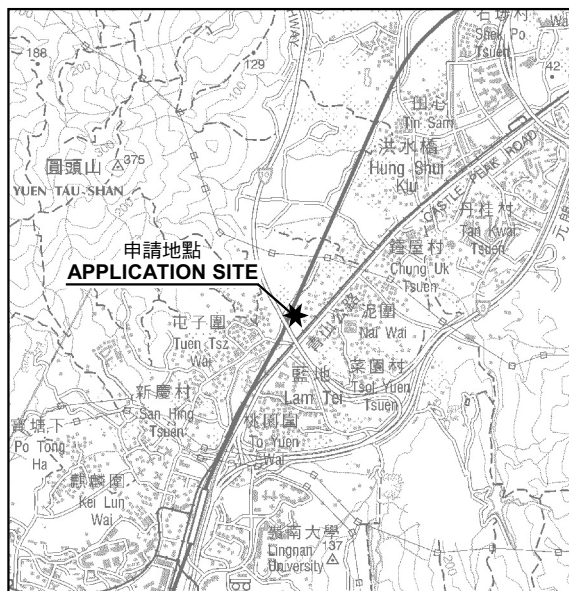

要覽圖 KEY PLAN

SCALE 1 : 50 000 比例尺

申請地點界線只作識別用
APPLICATION SITE BOUNDARY
FOR IDENTIFICATION PURPOSE ONLY

位置圖 LOCATION PLAN

擬議臨時公眾停車場(貨櫃車除外)(為期3年)
新界屯門藍地丈量約份第130約地段

第1972號(部分)、第1973號及第1974號餘段(部分)

PROPOSED TEMPORARY PUBLIC VEHICLE PARK

(EXCLUDING CONTAINER VEHICLES) FOR A PERIOD OF 3 YEARS

LOTS 1972 (PART), 1973 AND 1974 RP (PART) IN D.D. 130,

LAM TEI, TUEN MUN, NEW TERRITORIES

SCALE 1 : 7 500 比例尺

米 100 0 100 200 300 米
METRES

規劃署
PLANNING
DEPARTMENT



參考編號
REFERENCE No.

A/TM-LTTY/463

圖 PLAN

A-1

本摘要圖於2023年11月14日擬備，
所根據的資料為於2022年11月8日
核准的分區計劃大綱圖編號 S/TM-LTTY/12
EXTRACT PLAN PREPARED ON 14.11.2023
BASED ON OUTLINE ZONING PLAN No.
S/TM-LTTY/12 APPROVED ON 8.11.2022