



要覽圖 KEY PLAN
SCALE 1 : 50 000 比例尺

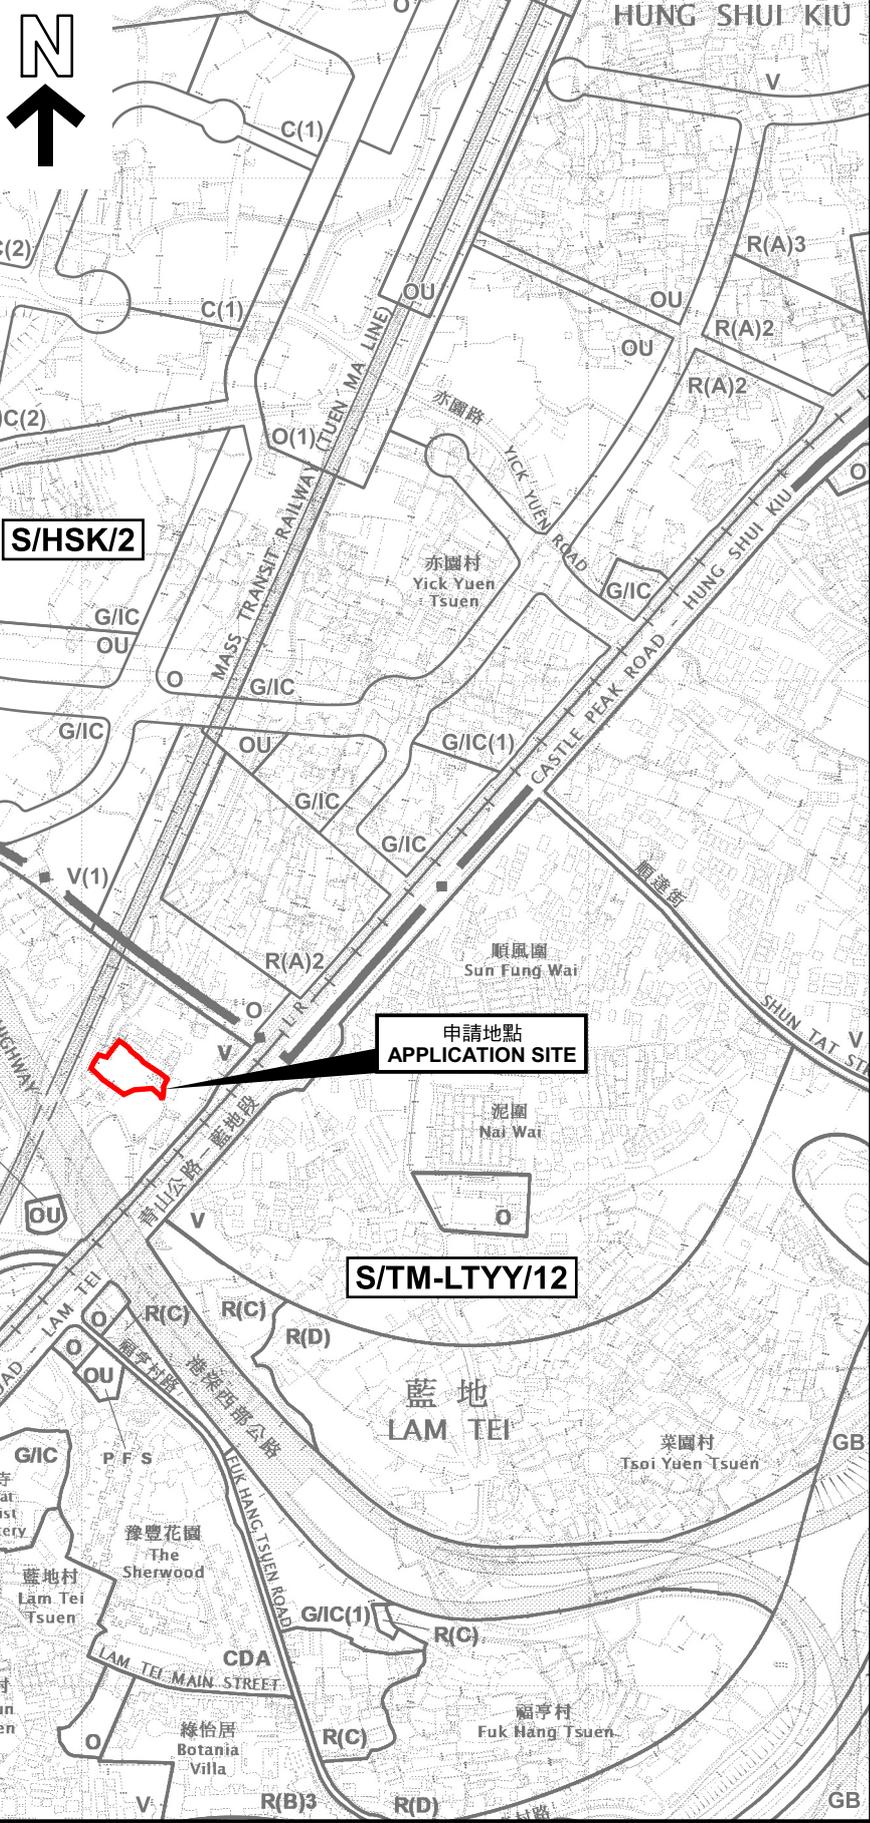

申請地點界線只作識別用
APPLICATION SITE BOUNDARY
FOR IDENTIFICATION PURPOSE ONLY

本摘要圖於2024年5月9日擬備，
所根據的資料為於2022年11月8日
核准的分區計劃大綱圖編號 S/TM-LTYY/12
EXTRACT PLAN PREPARED ON 9.5.2024
BASED ON OUTLINE ZONING PLAN No.
S/TM-LTYY/12 APPROVED ON 8.11.2022

位置圖 LOCATION PLAN
擬議臨時公眾停車場(貨櫃車除外)(為期3年)
新界屯門藍地丈量約份第130約地段
第1972號(部分)、第1973號及第1974號餘段(部分)
PROPOSED TEMPORARY PUBLIC VEHICLE PARK
(EXCLUDING CONTAINER VEHICLES) FOR A PERIOD OF 3 YEARS
LOTS 1972 (PART), 1973 AND 1974 RP (PART) IN D.D. 130,
LAM TEI, TUEN MUN, NEW TERRITORIES
SCALE 1 : 7 500 比例尺

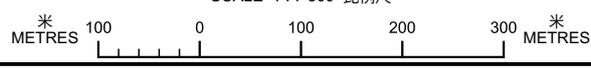

規劃署
PLANNING DEPARTMENT

參考編號
REFERENCE No.
A/TM-LTYY/467

圖 PLAN
A-1

