




場地設計圖

構築物(1)  
 用途：保安室、洗手間及辦公室  
 建築物料：以金屬搭建  
 高度：約7米  
 層數：2層  
 面積：約114平方米  
 總樓面面積：約228平方米

參考編號 REFERENCE No. A/TM-LTY/467	繪圖 DRAWING A-1
---------------------------------------	-------------------

(摘錄自申請人於4. 12. 2023呈交的申請書)  
 (Extract from Applicant's  
 Submission of 4.12.2023)

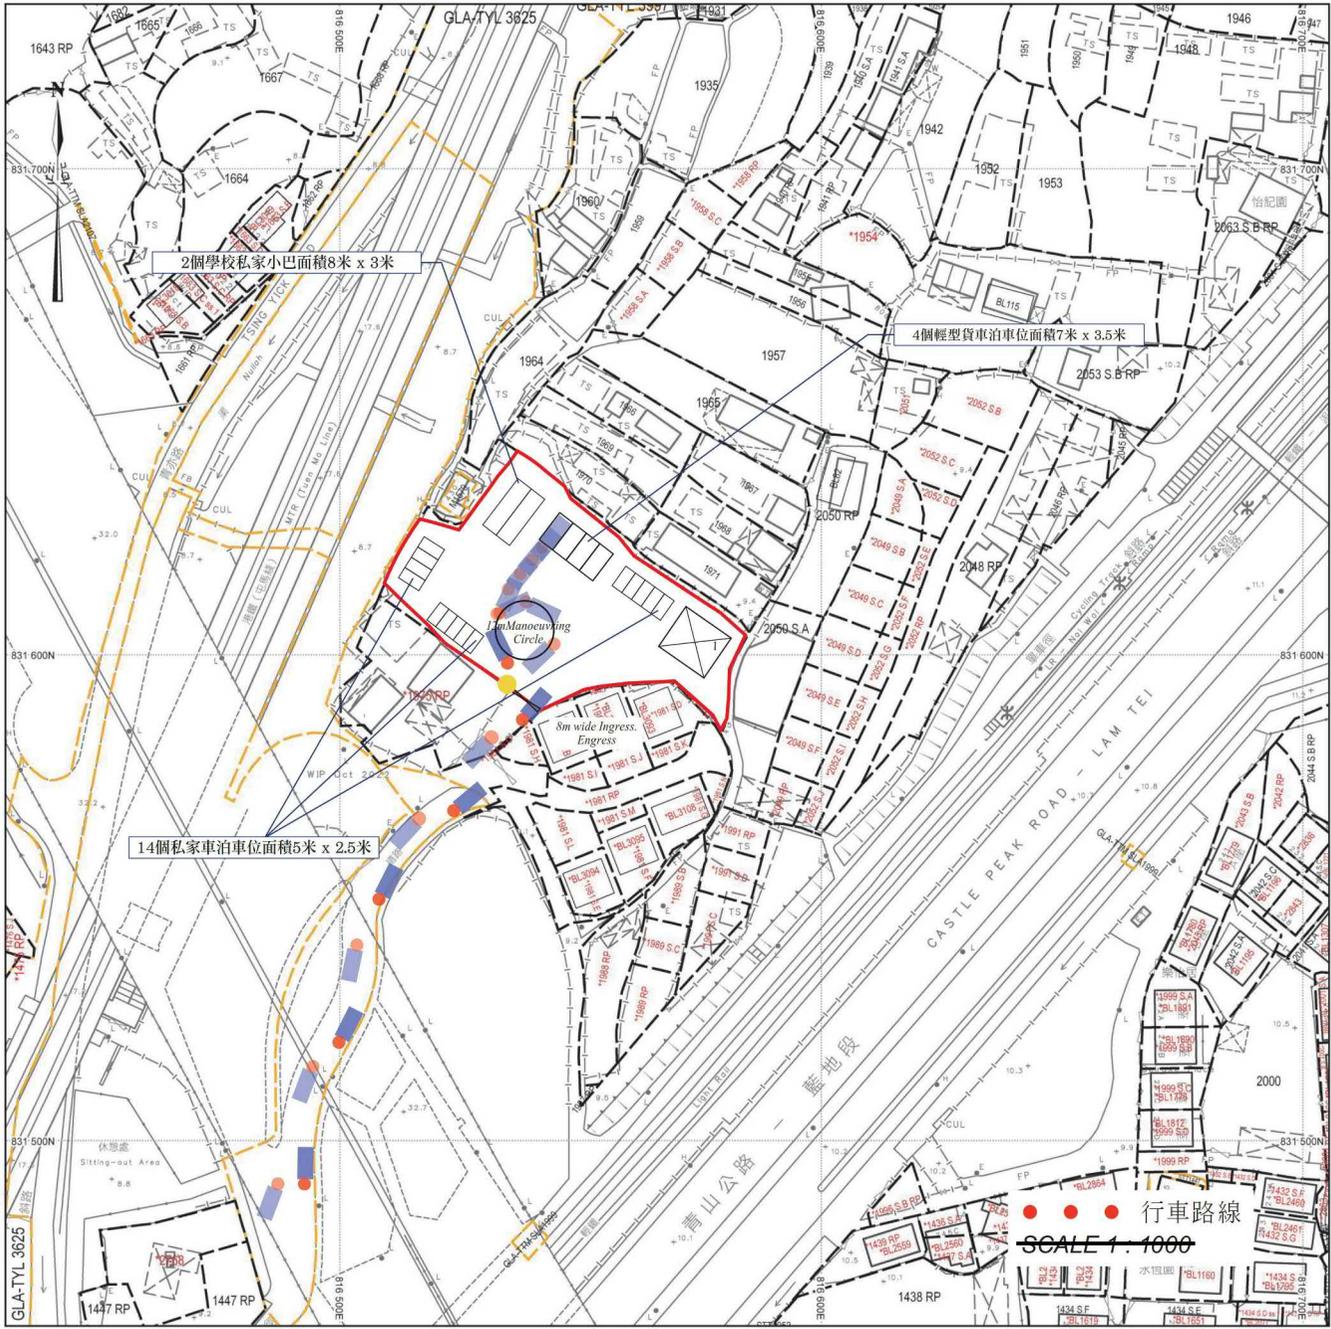


行車路線圖(輕型貨車)

構築物(1)  
 用途:保安室、洗手間及辦公室  
 建築物料:以金屬搭建  
 高度:約7米  
 層數:2層  
 面積:約114平方米  
 總樓面面積:約228平方米

參考編號 REFERENCE No. <b>A/TM-LTY/467</b>	繪圖 DRAWING <b>A-2a</b>
--	---------------------------


(摘錄自申請人於19. 7. 2024呈交的進一步資料)  
 (Extract from Applicant's Further Information Submitted on 19.7.2024)

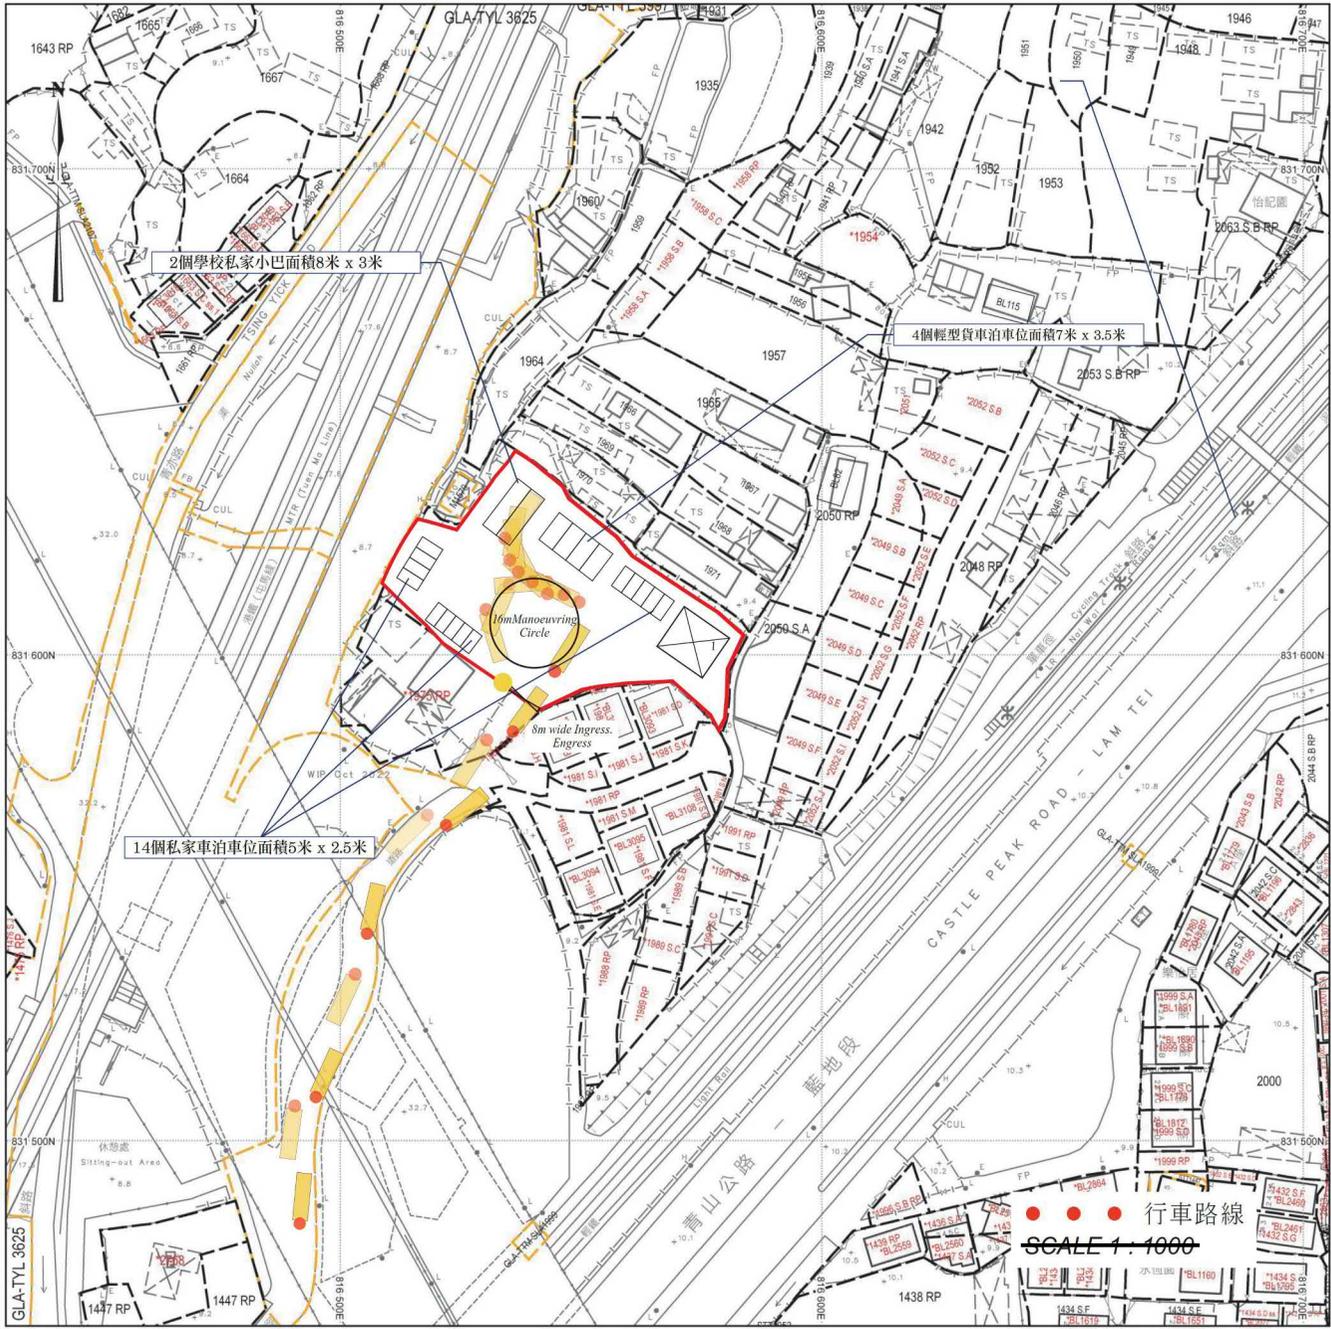

行車路線圖(學校私家小巴)

構築物(1)  
 用途:保安室、洗手間及辦公室  
 建築物料:以金屬搭建  
 高度:約7米  
 層數:2層  
 面積:約114平方米  
 總樓面面積:約228平方米

參考編號 REFERENCE No. A/TM-LTY/Y/467	繪圖 DRAWING A-2b
---	--------------------

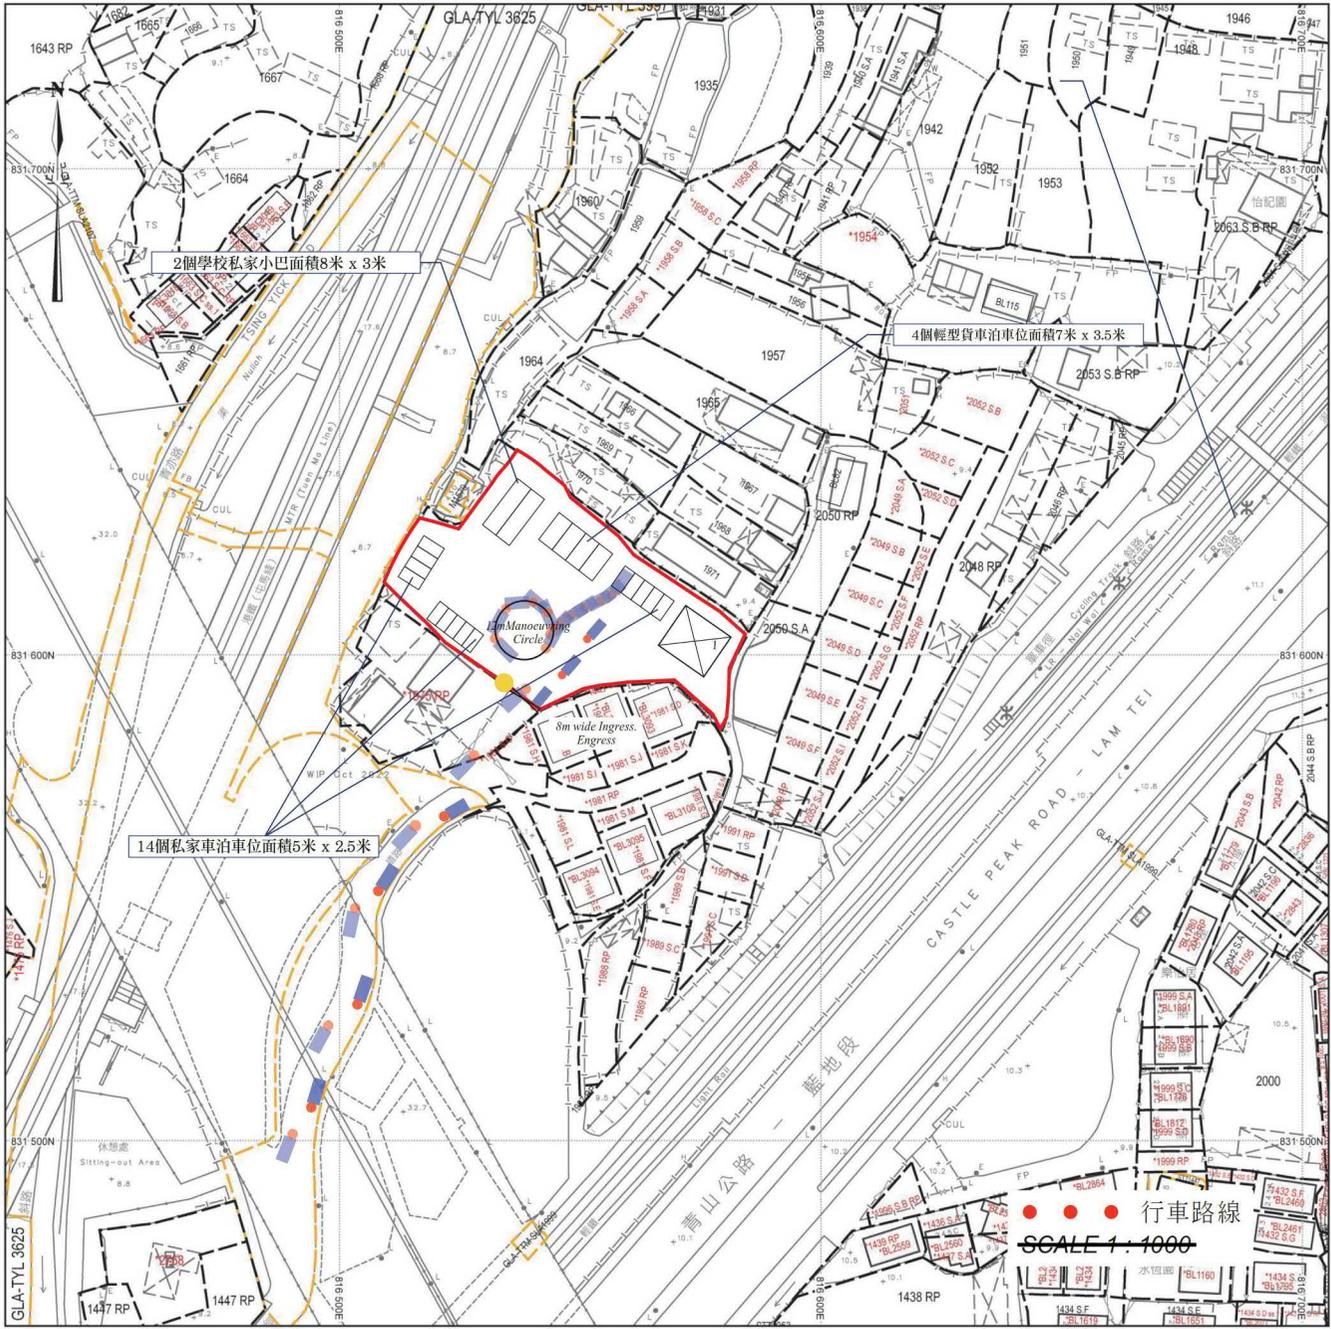


行車路線圖(私家車)

構築物(1)  
 用途: 保安室、洗手間及辦公室  
 建築物料: 以金屬搭建  
 高度: 約7米  
 層數: 2層  
 面積: 約114平方米  
 總樓面面積: 約228平方米


參考編號 REFERENCE No. <b>A/TM-LTY/467</b>	繪圖 DRAWING <b>A-2c</b>
--	---------------------------

(摘錄自申請人於19. 7. 2024呈交的進一步資料)  
 (Extract from Applicant's Further Information Submitted on 19.7.2024)

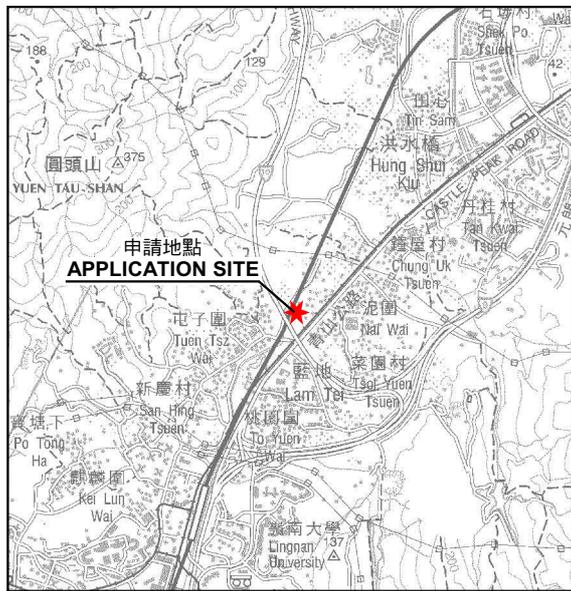

**要覽圖 KEY PLAN**

SCALE 1 : 50 000 比例尺

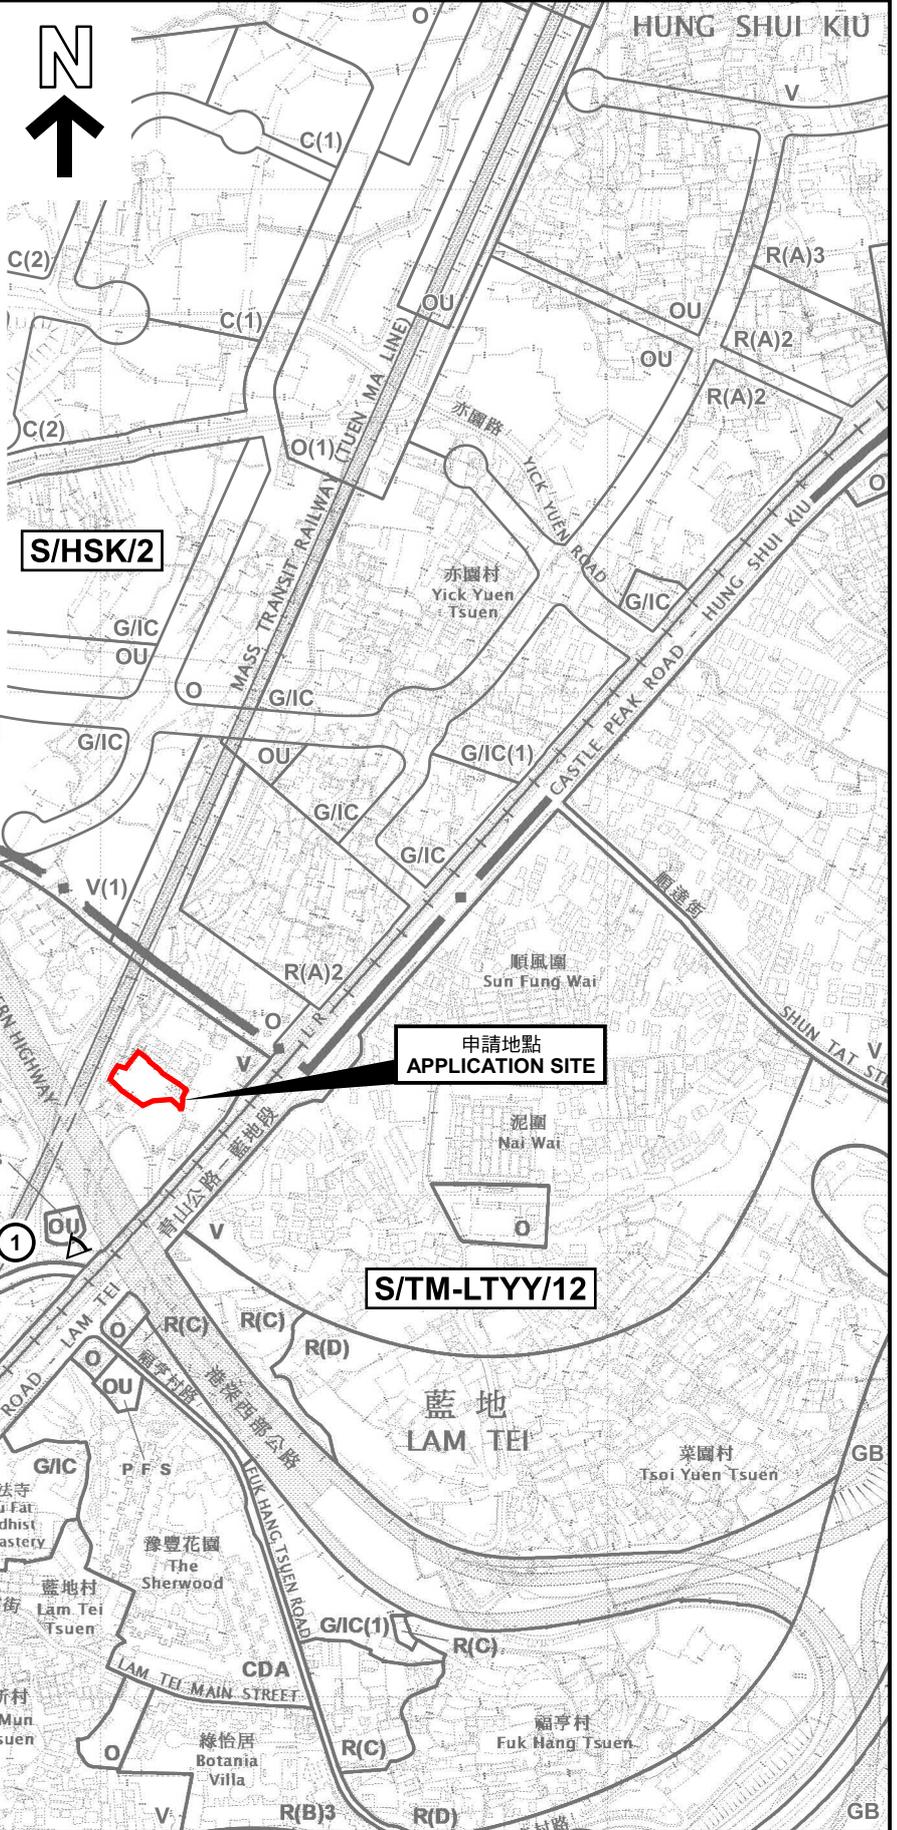

**圖例 LEGEND**


① ◁ 實地照片的觀景點  
VIEWING POINT OF SITE PHOTO

申請地點界線只作識別用  
APPLICATION SITE BOUNDARY  
FOR IDENTIFICATION PURPOSE ONLY

**位置圖 LOCATION PLAN**

擬議臨時公眾停車場(貨櫃車除外)(為期3年)  
新界屯門藍地丈量約份第130約地段  
第1972號(部分)、第1973號及第1974號餘段(部分)  
PROPOSED TEMPORARY PUBLIC VEHICLE PARK  
(EXCLUDING CONTAINER VEHICLES) FOR A PERIOD OF 3 YEARS  
LOTS 1972 (PART), 1973 AND 1974 RP (PART) IN D.D. 130,  
LAM TEI, TUEN MUN, NEW TERRITORIES

SCALE 1 : 7 500 比例尺

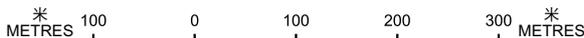


規劃署  
**PLANNING  
DEPARTMENT**



參考編號  
REFERENCE No.  
A/TM-LTTY/467

圖 PLAN  
A-1

本摘要圖於2024年7月11日擬備，  
所根據的資料為於2022年11月8日  
核准的分區計劃大綱圖編號 S/TM-LTTY/12  
EXTRACT PLAN PREPARED ON 11.7.2024  
BASED ON OUTLINE ZONING PLAN No.  
S/TM-LTTY/12 APPROVED ON 8.11.2022

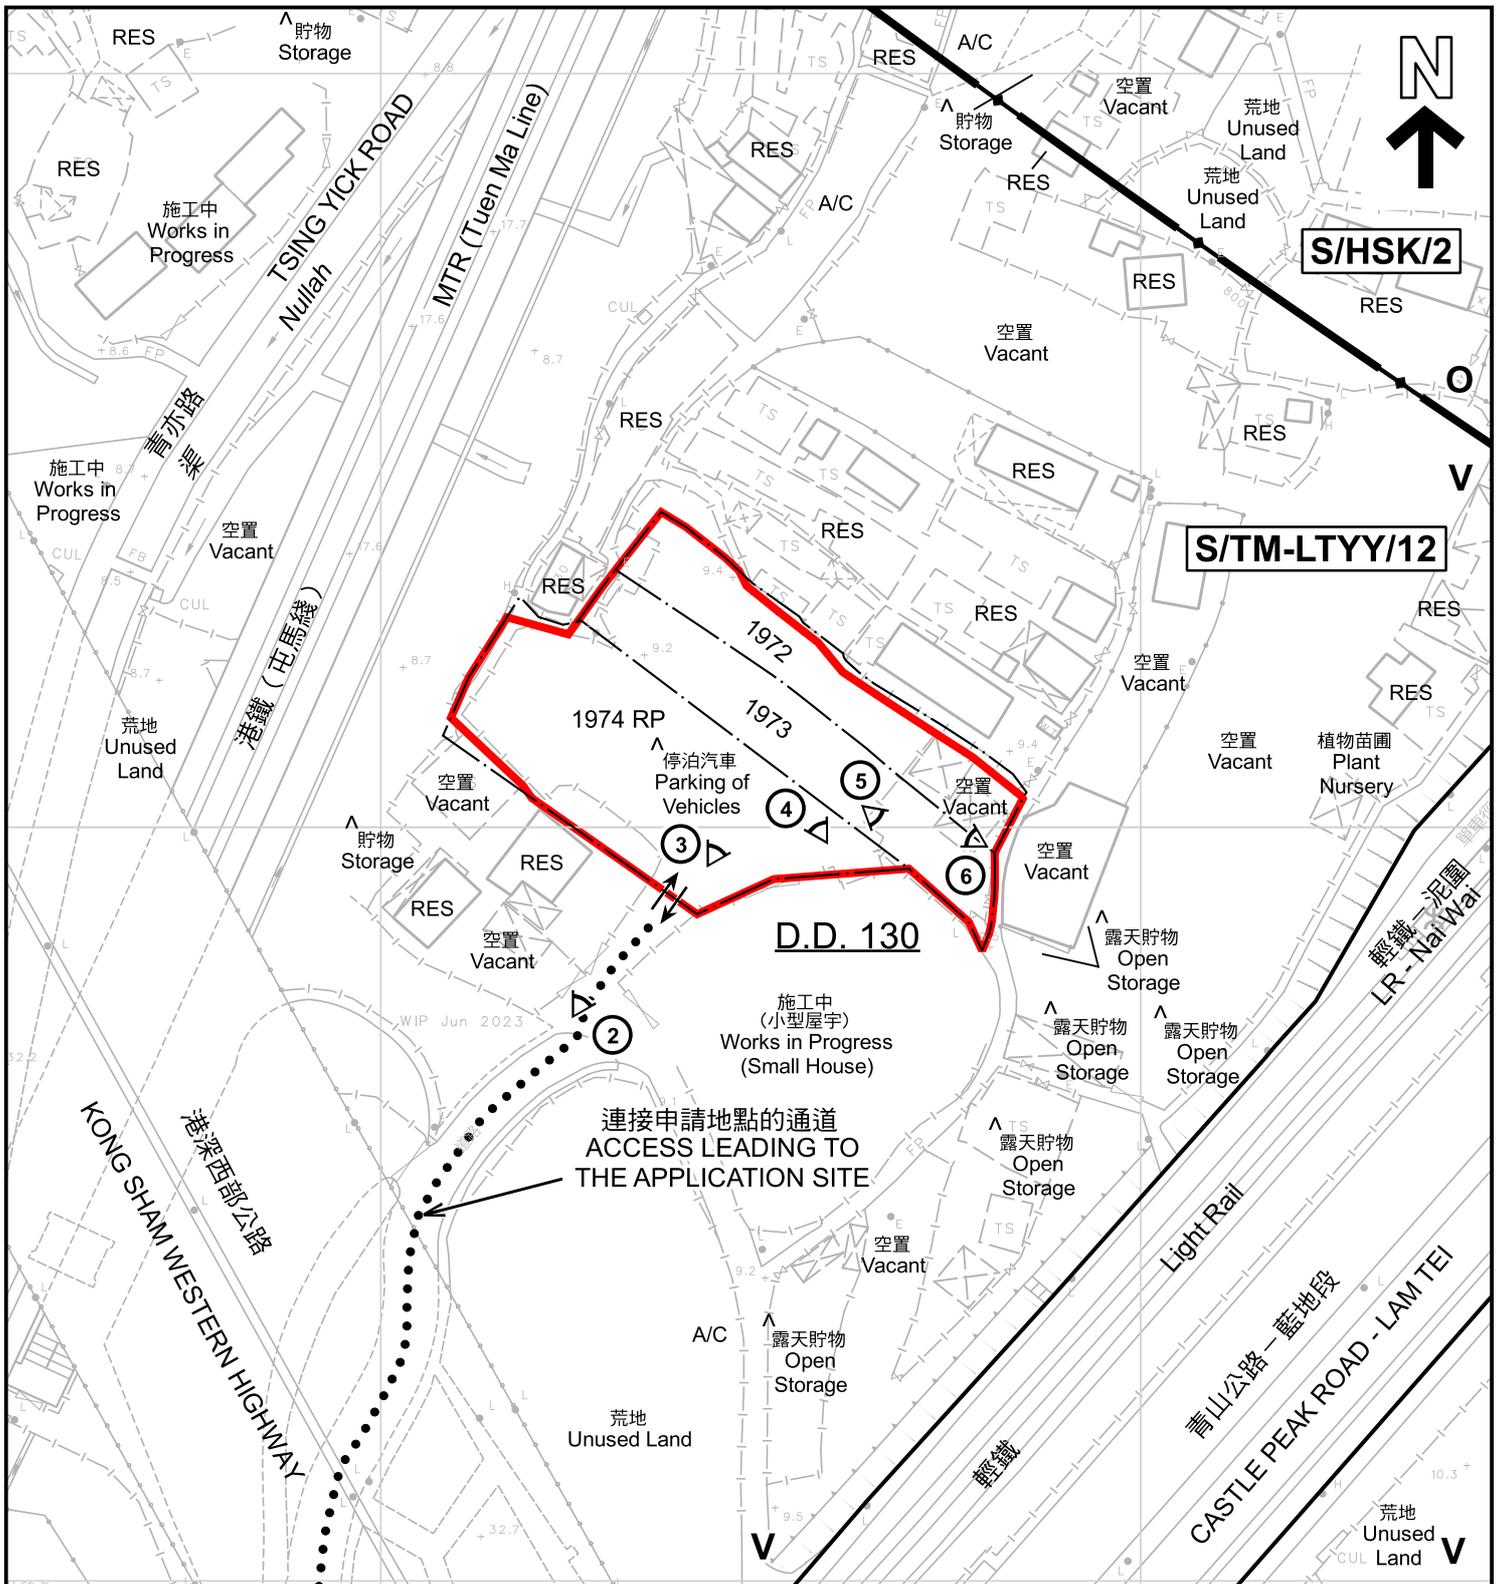

註釋 Notes :

- (1) 2024年6月13日及7月4日勘測的土地用途  
Land uses shown on this plan are in accordance with the land use survey conducted by the Planning Department on 13.6.2024 and 4.7.2024
- (2) \* 土地用途跟1993年6月23日及6月25日勘測的土地用途一致  
Indicates that the use is the same as that revealed by the land use survey conducted by the Planning Department on 23.6.1993 and 25.6.1993
- (3) ^ 土地用途跟1993年6月23日及6月25日勘測的土地用途有別  
Indicates that the use is different from that revealed by the land use survey conducted by the Planning Department on 23.6.1993 and 25.6.1993


圖例 LEGEND

- 申請地點 (界線只作識別用)  
APPLICATION SITE (BOUNDARY FOR IDENTIFICATION PURPOSE ONLY)
- V** 鄉村式發展  
VILLAGE TYPE DEVELOPMENT
- O** 休憩用地  
OPEN SPACE
- RES 住用構築物  
RESIDENTIAL STRUCTURES
- A/C 常耕農地  
CULTIVATED AGRICULTURAL LAND
- ① ◁ 實地照片的觀景點  
VIEWING POINT OF SITE PHOTO
- ↔ 入口/出口  
INGRESS / EGRESS

本摘要圖於2024年7月11日備攞，  
所根據的資料為測量圖編號  
6-NW-16D及17C  
EXTRACT PLAN PREPARED ON 11.7.2024  
BASED ON SURVEY SHEETS No.  
6-NW-16D & 17C

**平面圖 SITE PLAN**  
擬議臨時公眾停車場(貨櫃車除外)(為期3年)  
新界屯門藍地丈量約份第130約地段  
第1972號(部分)、第1973號及第1974號餘段(部分)  
PROPOSED TEMPORARY PUBLIC VEHICLE PARK  
(EXCLUDING CONTAINER VEHICLES) FOR A PERIOD OF 3 YEARS  
LOTS 1972 (PART), 1973 AND 1974 RP (PART) IN D.D. 130,  
LAM TEI, TUEN MUN, NEW TERRITORIES

SCALE 1:1 000 比例尺

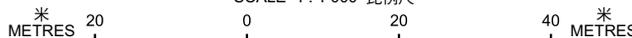


**規劃署  
PLANNING  
DEPARTMENT**



參考編號  
REFERENCE No.  
**A/TM-LTYYY/467**

圖 PLAN  
**A-2**

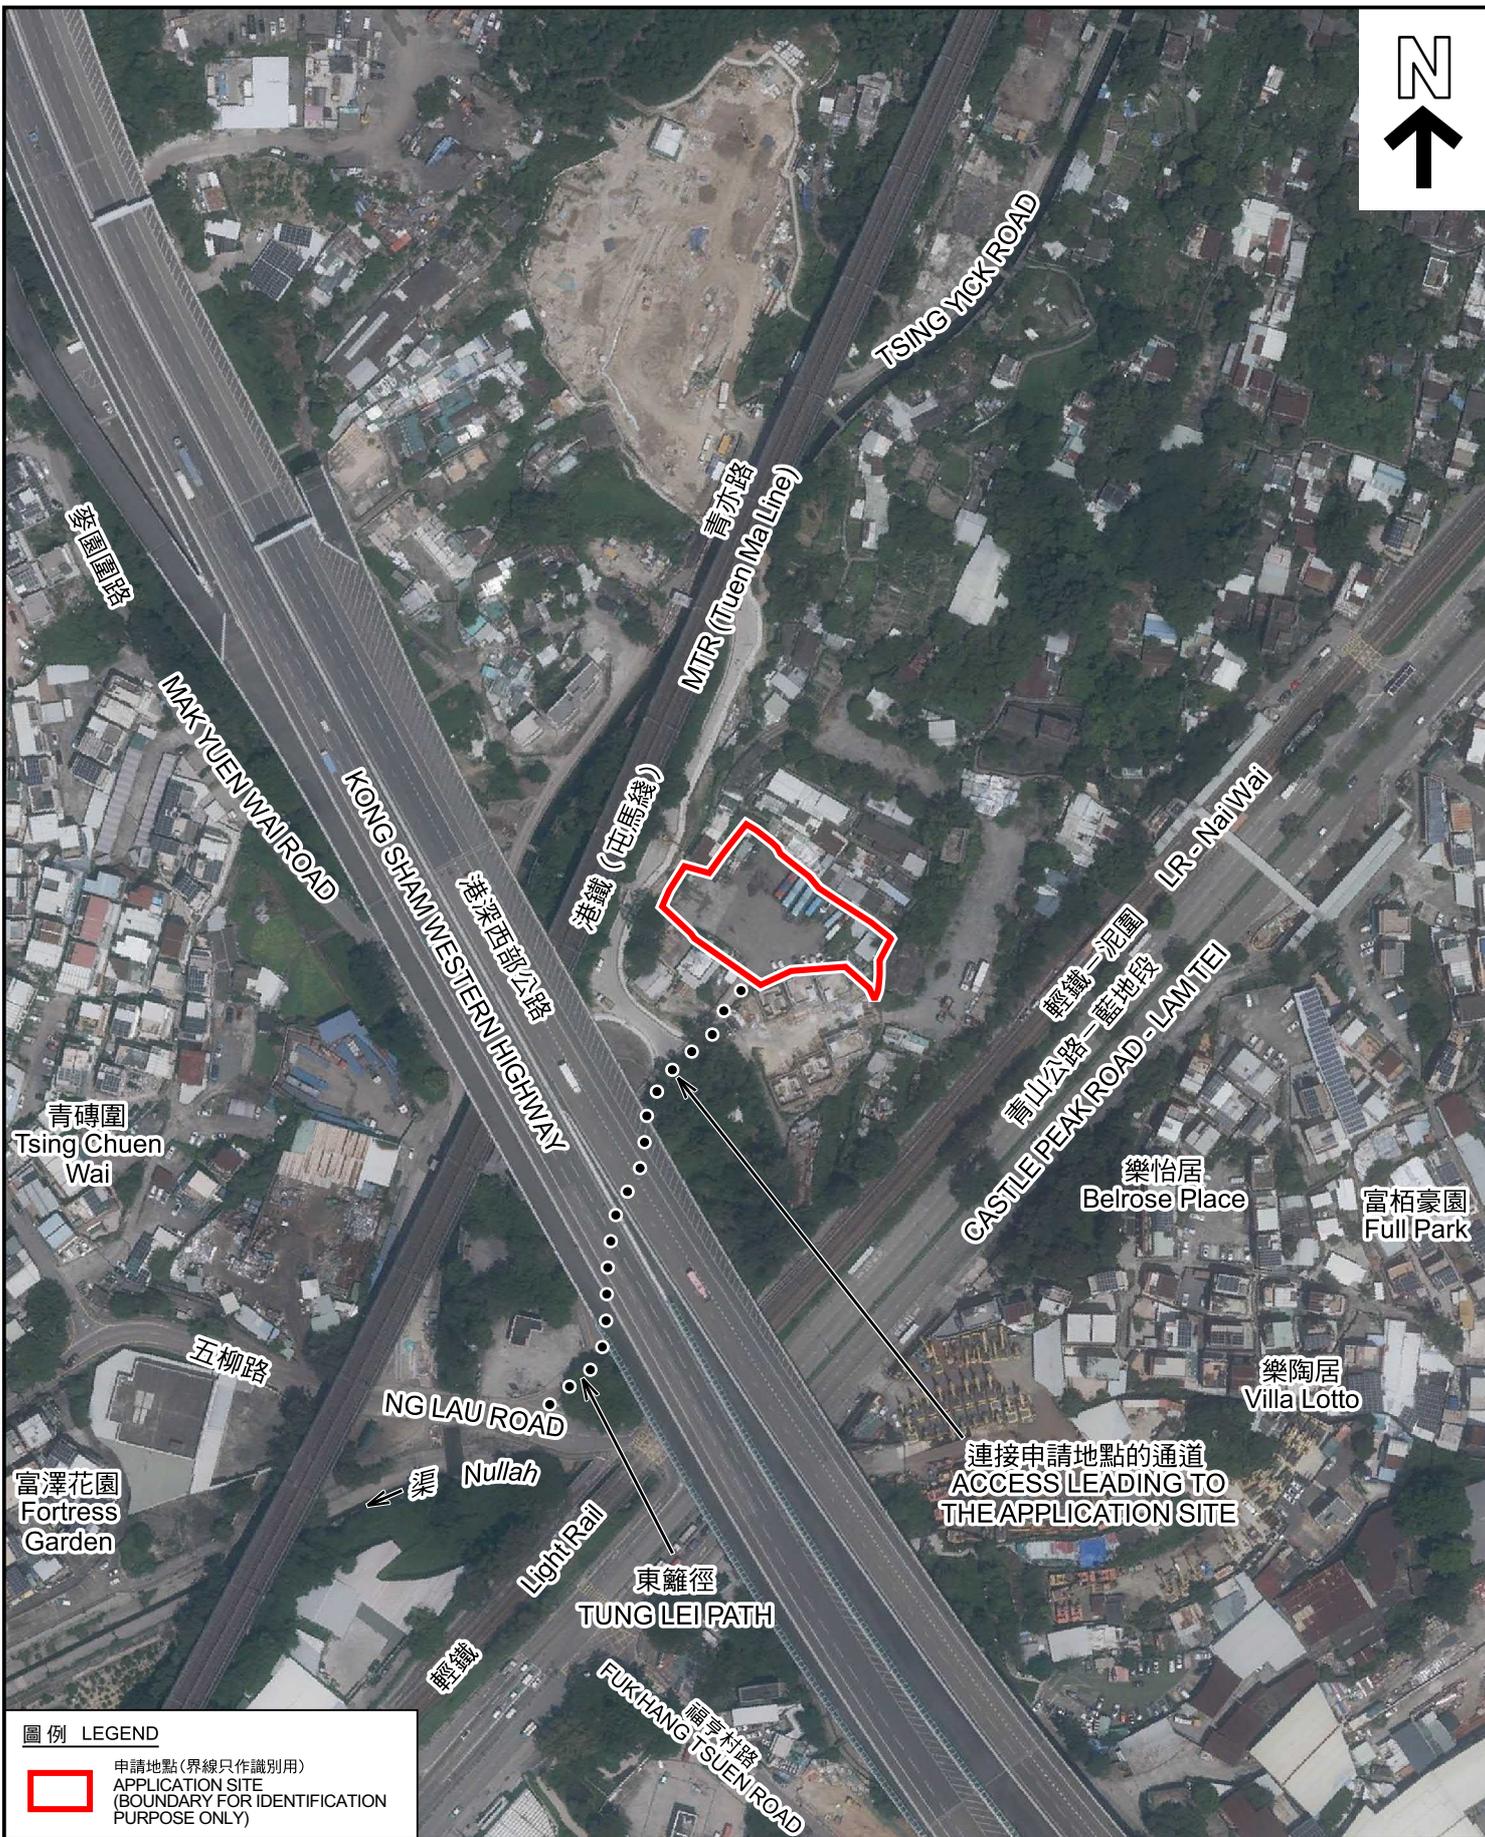

圖例 LEGEND



申請地點 (界線只作識別用)  
APPLICATION SITE  
(BOUNDARY FOR IDENTIFICATION  
PURPOSE ONLY)

本摘要圖於2024年7月11日擬備，所根據的資料為地政總署於2023年9月20日拍得的航攝照片編號 E207263C  
EXTRACT PLAN PREPARED ON 11.7.2024  
BASED ON AERIAL PHOTO No. E207263C TAKEN ON 20.9.2023  
BY LANDS DEPARTMENT

航攝照片 AERIAL PHOTO

擬議臨時公眾停車場 (貨櫃車除外) (為期3年)  
新界屯門藍地丈量約份第130約地段  
第1972號 (部分)、第1973號及第1974號餘段 (部分)  
PROPOSED TEMPORARY PUBLIC VEHICLE PARK  
(EXCLUDING CONTAINER VEHICLES) FOR A PERIOD OF 3 YEARS  
LOTS 1972 (PART), 1973 AND 1974 RP (PART) IN D.D. 130,  
LAM TEI, TUEN MUN, NEW TERRITORIES

規劃署  
PLANNING  
DEPARTMENT



參考編號  
REFERENCE No.  
A/TM-LTYT/467

圖 PLAN  
A-3



申請地點界線只作識別用 APPLICATION SITE BOUNDARY FOR IDENTIFICATION PURPOSE ONLY

**實地照片 SITE PHOTOS**

擬議臨時公眾停車場(貨櫃車除外)(為期3年)  
 新界屯門藍地丈量約份第130約地段  
 第1972號(部分)、第1973號及第1974號餘段(部分)  
 PROPOSED TEMPORARY PUBLIC VEHICLE PARK  
 (EXCLUDING CONTAINER VEHICLES) FOR A PERIOD OF 3 YEARS  
 LOTS 1972 (PART), 1973 AND 1974 RP (PART) IN D.D. 130,  
 LAM TEI, TUEN MUN, NEW TERRITORIES

規 劃 署  
 PLANNING  
 DEPARTMENT



參考編號  
 REFERENCE No.  
 A/TM-LTYY/467

圖 PLAN  
 A-4a

本圖於2024年7月11日擬備，所根據的資料為攝於2024年6月13日的實地照片  
 PLAN PREPARED ON 11.7.2024  
 BASED ON SITE PHOTOS  
 TAKEN ON 13.6.2024



申請地點界線只作識別用 APPLICATION SITE BOUNDARY FOR IDENTIFICATION PURPOSE ONLY

**實地照片 SITE PHOTOS**

擬議臨時公眾停車場(貨櫃車除外)(為期3年)  
 新界屯門藍地丈量約份第130約地段  
 第1972號(部分)、第1973號及第1974號餘段(部分)  
 PROPOSED TEMPORARY PUBLIC VEHICLE PARK  
 (EXCLUDING CONTAINER VEHICLES) FOR A PERIOD OF 3 YEARS  
 LOTS 1972 (PART), 1973 AND 1974 RP (PART) IN D.D. 130,  
 LAM TEI, TUEN MUN, NEW TERRITORIES

規 劃 署  
 PLANNING  
 DEPARTMENT



參考編號  
 REFERENCE No.  
 A/TM-LTYYY/467

圖 PLAN  
 A-4b

本圖於2024年7月11日擬備，所根據的資料為攝於2024年6月13日的實地照片  
 PLAN PREPARED ON 11.7.2024  
 BASED ON SITE PHOTOS  
 TAKEN ON 13.6.2024