


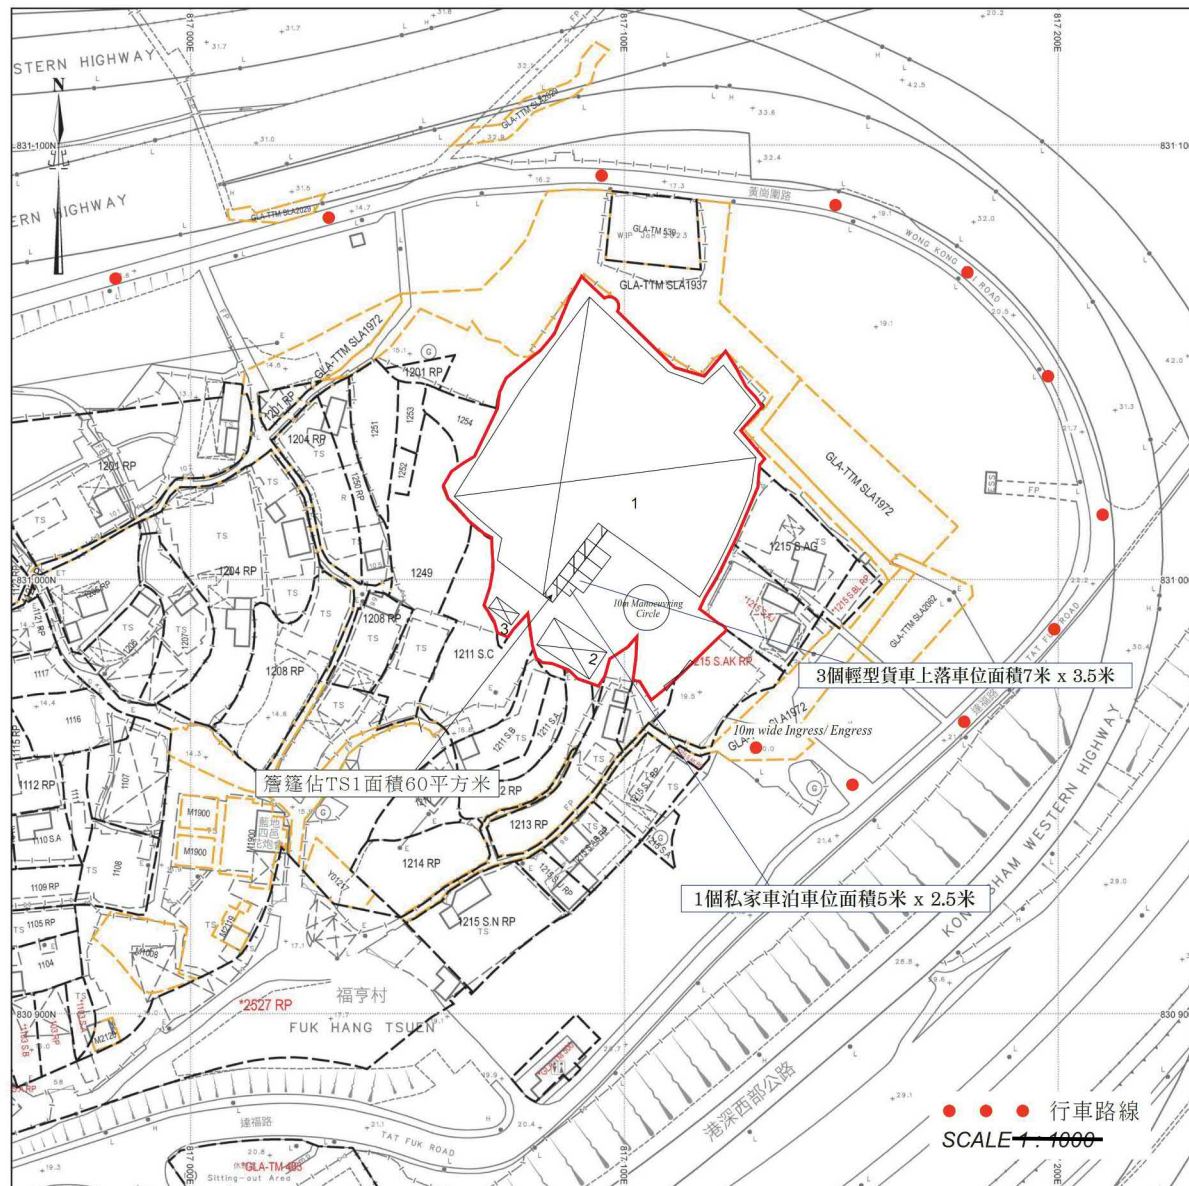

場地設計圖

構築物(1)
用途:貨倉
建築物料:以金屬搭建
高度:約13米
層數:1層
面積:約2980平方米
總樓面面積:約2980平方米

構築物(2)
用途:寫字樓及洗手間
建築物料:以金屬搭建
高度:約7米
層數:2層
面積:約100平方米
總樓面面積:約200平方米

構築物(3)
用途:消防泵房
建築物料:以金屬搭建
高度:約4米
層數:1層
面積:約20平方米
總樓面面積:約20平方米

3個輕型貨車上落車位面積7米 x 3.5米

簷篷佔TS1面積60平方米

1個私家車泊車位面積5米 x 2.5米


行車路線
SCALE 1:1000

SMO-P02 20230621142852 10

參考編號
REFERENCE No.
A/TM-LTTY/471

繪圖 DRAWING
A-1

(摘錄自申請人於8. 4. 2024呈交的申請書)
(Extract from Applicant's
Submission of 8.4.2024)

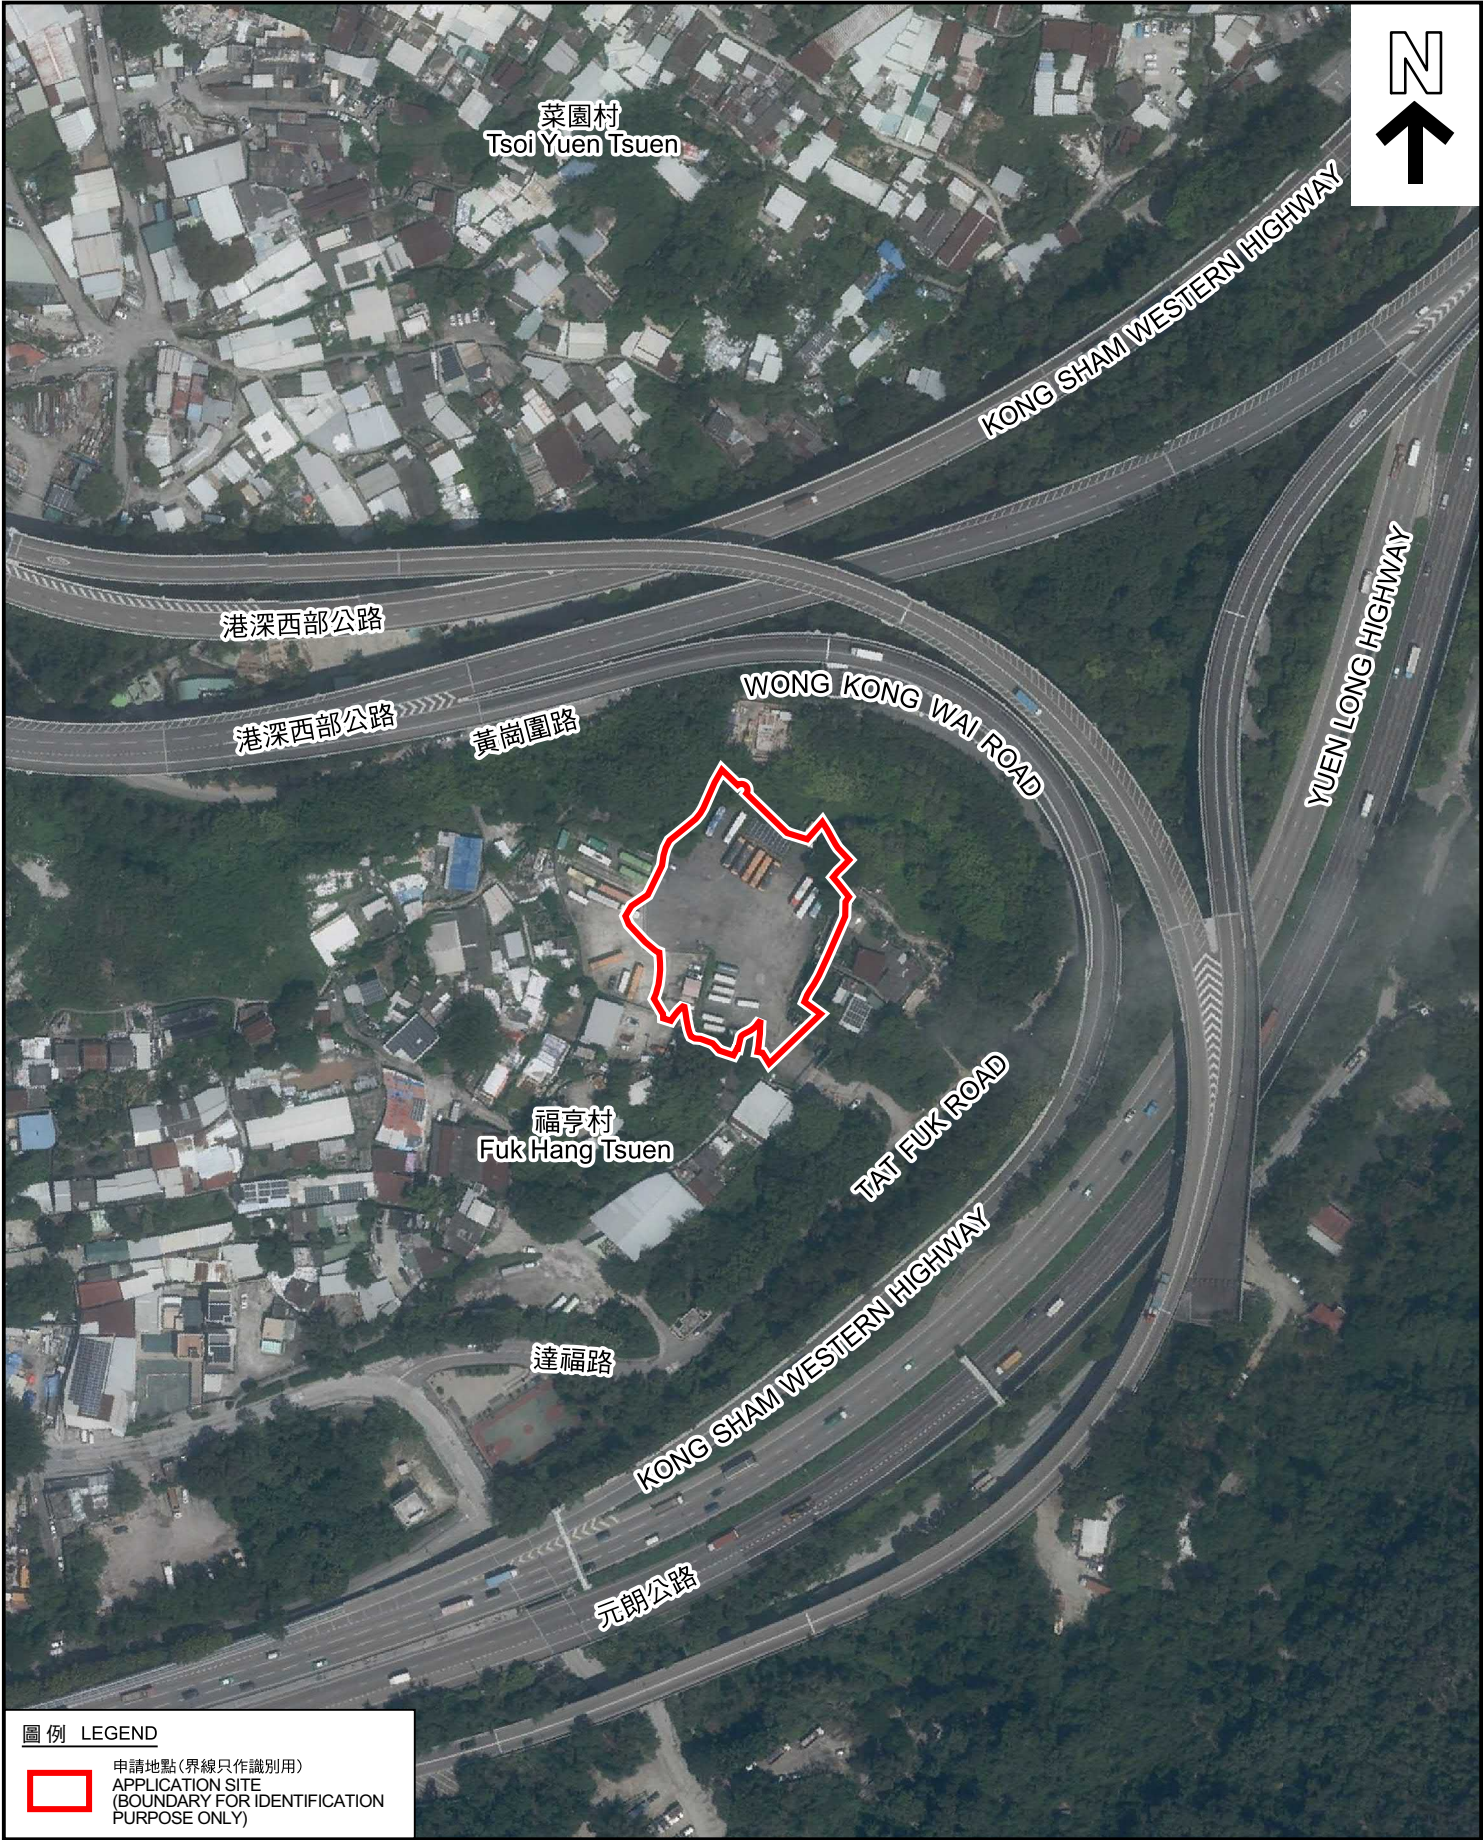

圖例 LEGEND

 申請地點(界線只作識別用)
APPLICATION SITE
(BOUNDARY FOR IDENTIFICATION
PURPOSE ONLY)

本摘要圖於2024年9月10日擬備，所根據的資料為地政總署於2023年9月20日拍得的航攝照片編號 E207156C 及 E207158C
EXTRACT PLAN PREPARED ON 10.9.2024
BASED ON AERIAL PHOTOS No.
E207156C & E207158C
TAKEN ON 20.9.2023
BY LANDS DEPARTMENT

航攝照片 AERIAL PHOTO


臨時貨倉(為期3年)
新界屯門藍地福亨村丈量約份第130約地段第1212號餘段(部分)、
第1215號AK分段餘段(部分)、第1243號B分段餘段(部分)、第1247號餘段(部分)、
第1248號(部分)、第1256號A分段、第1256號B分段及第1256號餘段
TEMPORARY WAREHOUSE FOR A PERIOD OF 3 YEARS
LOTS 1212 RP (PART), 1215 S.AK RP (PART), 1243 S.B RP (PART),
1247 RP (PART), 1248 (PART), 1256 S.A, 1256 S.B AND 1256 RP
IN D.D.130, FUK HANG TSUEN, LAM TEI, TUEN MUN, NEW TERRITORIES

規劃署
PLANNING
DEPARTMENT



參考編號
REFERENCE No.
A/TM-LTYY/471

圖 PLAN
A-3

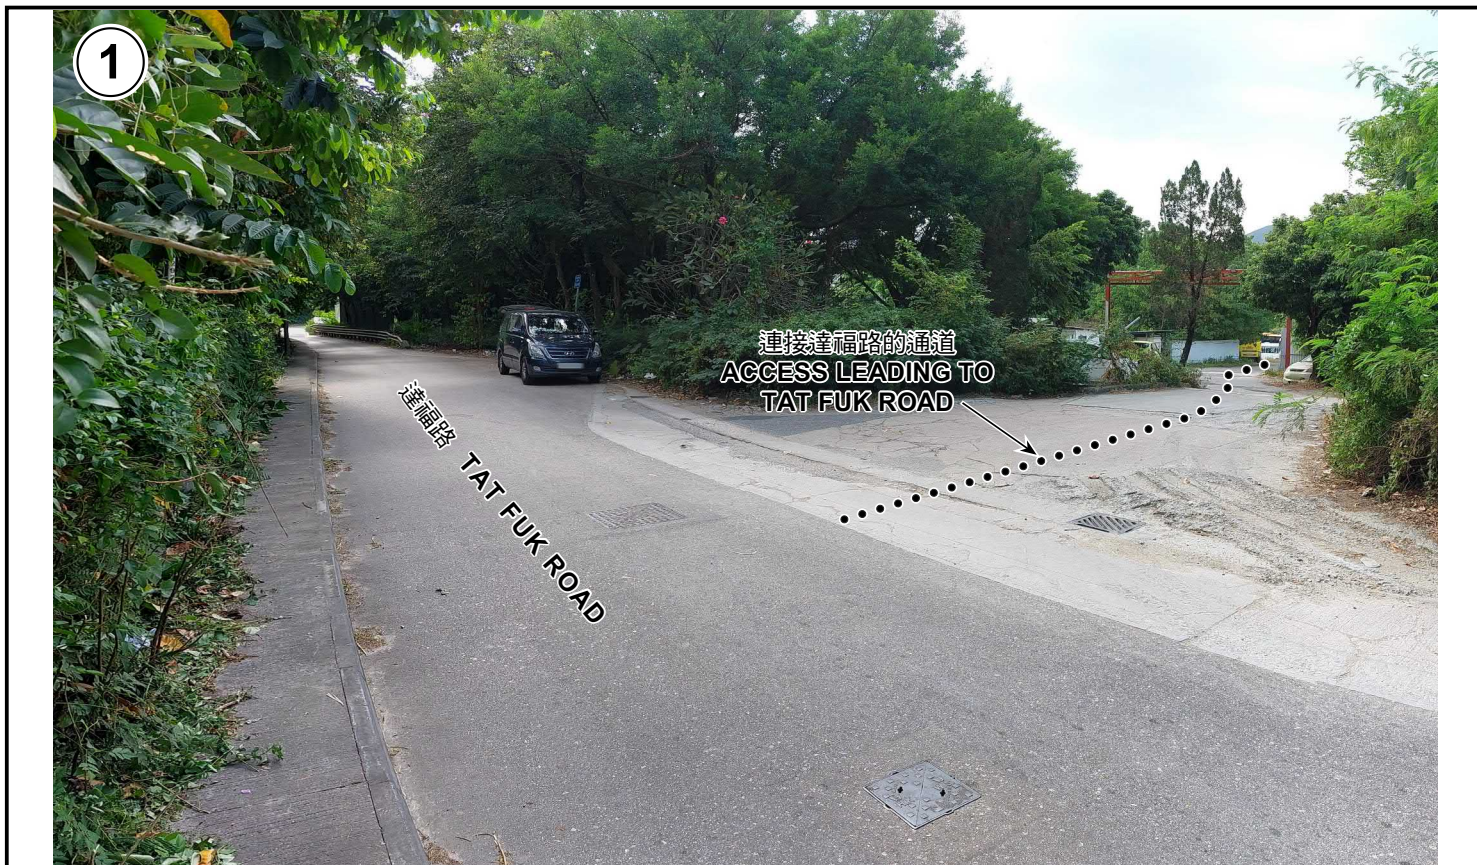

實地照片 SITE PHOTOS

臨時貨倉 (為期3年)
 新界屯門藍地福亨村丈量約份第130約地段第1212號餘段(部分)、
 第1215號AK分段餘段(部分)、第1243號B分段餘段(部分)、第1247號餘段(部分)、
 第1248號(部分)、第1256號A分段、第1256號B分段及第1256號餘段
 TEMPORARY WAREHOUSE FOR A PERIOD OF 3 YEARS
 LOTS 1212 RP (PART), 1215 S.AK RP (PART), 1243 S.B RP (PART),
 1247 RP (PART), 1248 (PART), 1256 S.A, 1256 S.B AND 1256 RP
 IN D.D. 130, FUK HANG TSUEN, LAM TEI, TUEN MUN, NEW TERRITORIES

規劃署
 PLANNING
 DEPARTMENT



參考編號
 REFERENCE No.
 A/TM-LTYY/471

圖 PLAN
 A-4

本圖於2024年11月26日擬備，所根據的
 資料為攝於2024年10月17日的實地照片
 PLAN PREPARED ON 26.11.2024
 BASED ON SITE PHOTOS
 TAKEN ON 17.10.2024