


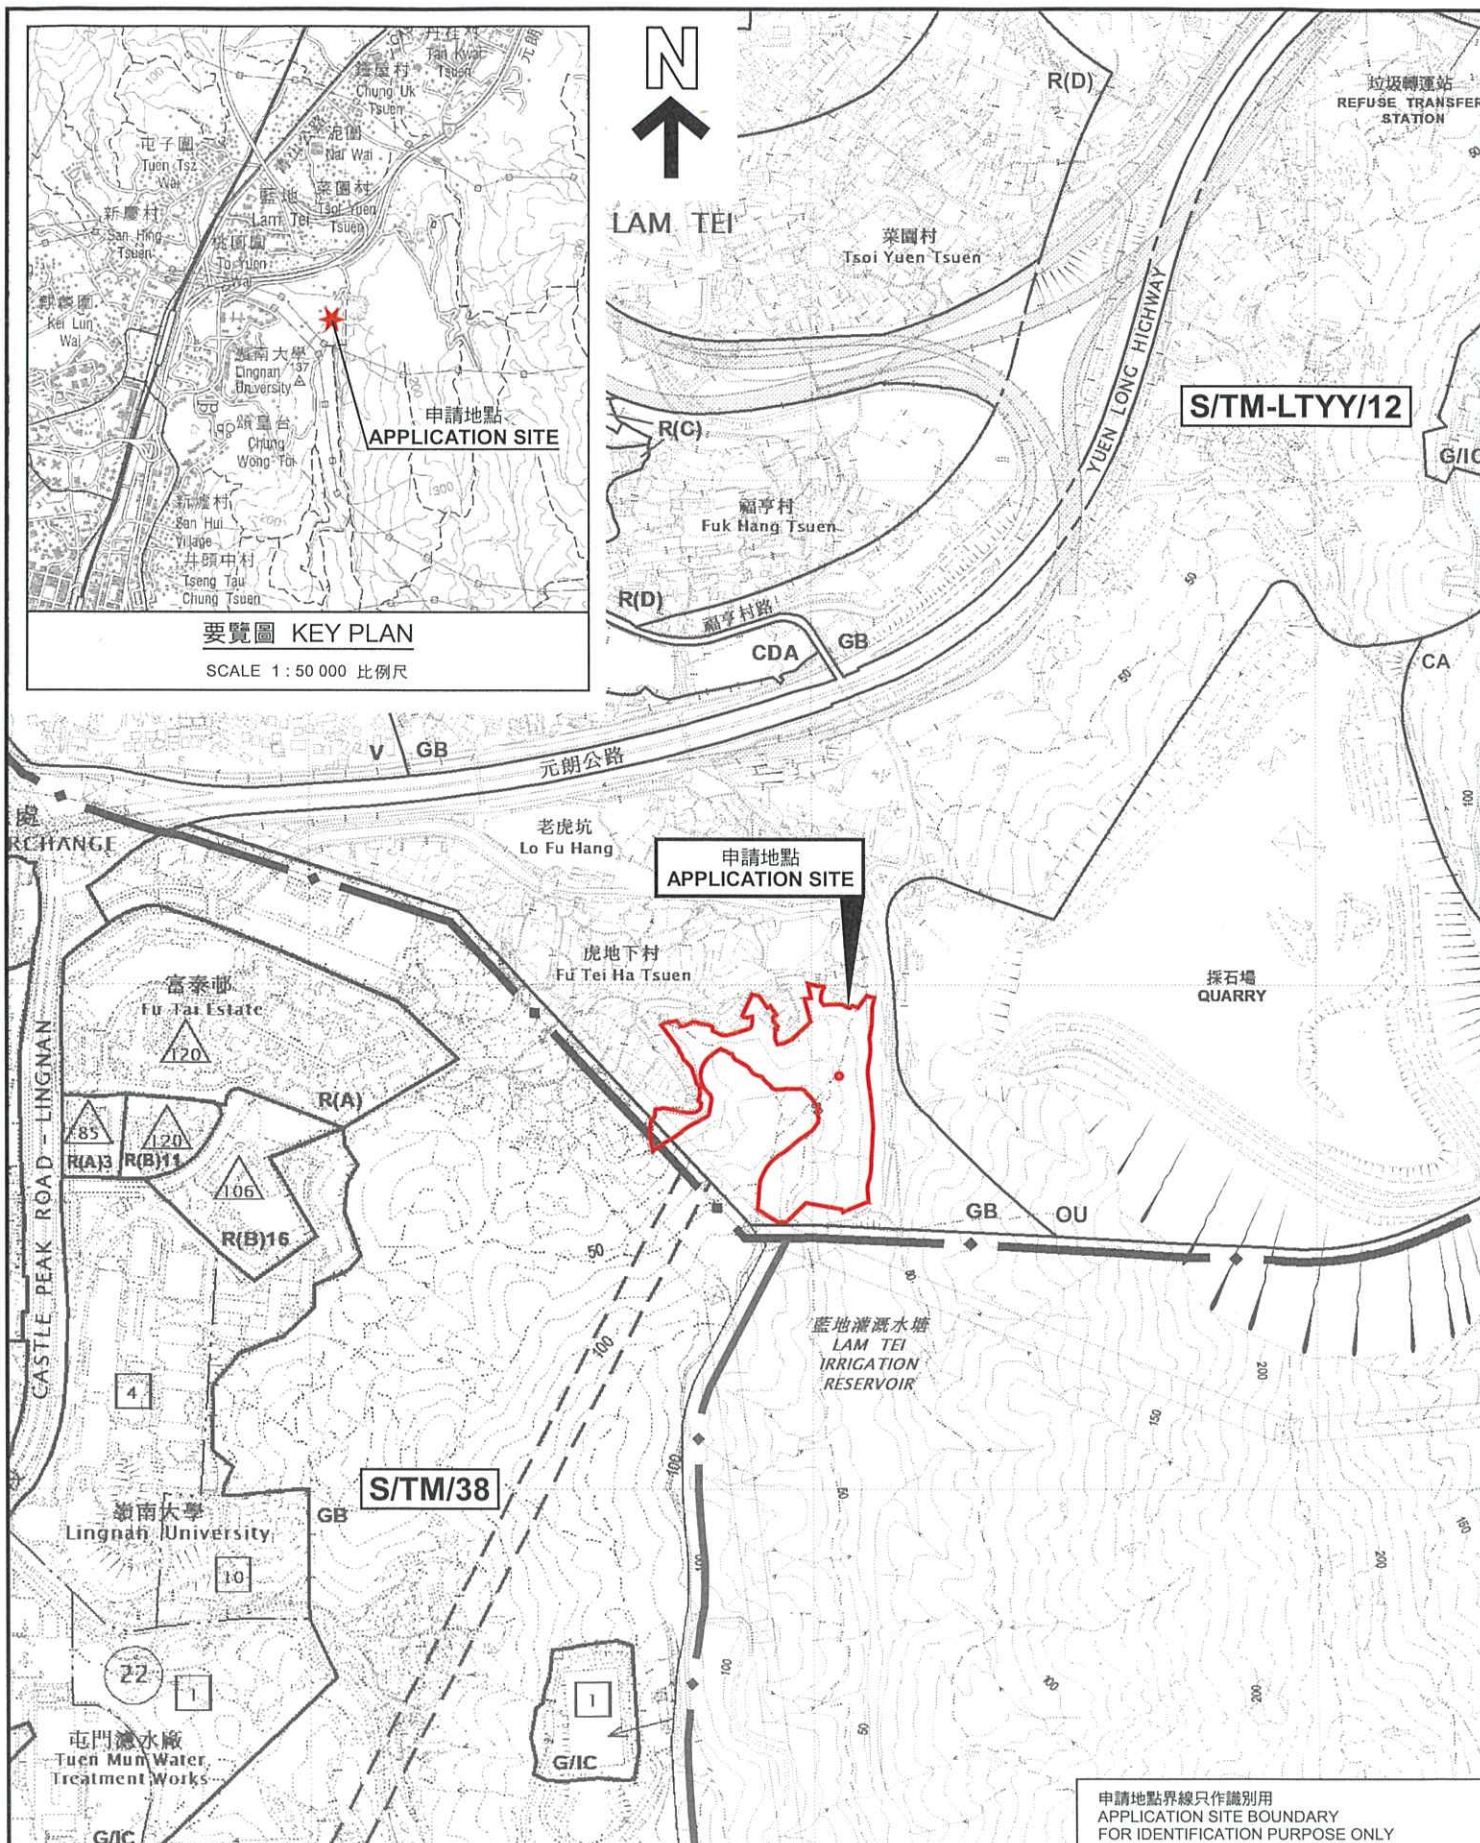

本摘要圖於2024年6月7日擬備，
所根據的資料為：
於2022年11月8日核准的分區計劃大綱圖
編號 S/TM-LTYT/12 及
於2023年10月20日展示的分區計劃大綱圖
編號 S/TM/38
EXTRACT PLAN PREPARED ON 7.6.2024
BASED ON OUTLINE ZONING PLANS No.
S/TM-LTYT/12 APPROVED ON 8.11.2022
AND S/TM/38 EXHIBITED ON 20.10.2023

位置圖 LOCATION PLAN

擬議認可殯葬區
在認可殯葬區編號BURGD21東北面的政府土地
PROPOSED PERMITTED BURIAL GROUND
GOVERNMENT LAND NORTHEAST OF
PERMITTED BURIAL GROUND No. BURGD21

SCALE 1:7 500 比例尺

米 100 0 100 200 300 米
METRES

規劃署
PLANNING
DEPARTMENT



參考編號
REFERENCE No.
A/TM-LTYT/472

圖 PLAN
A-1