


布局圖

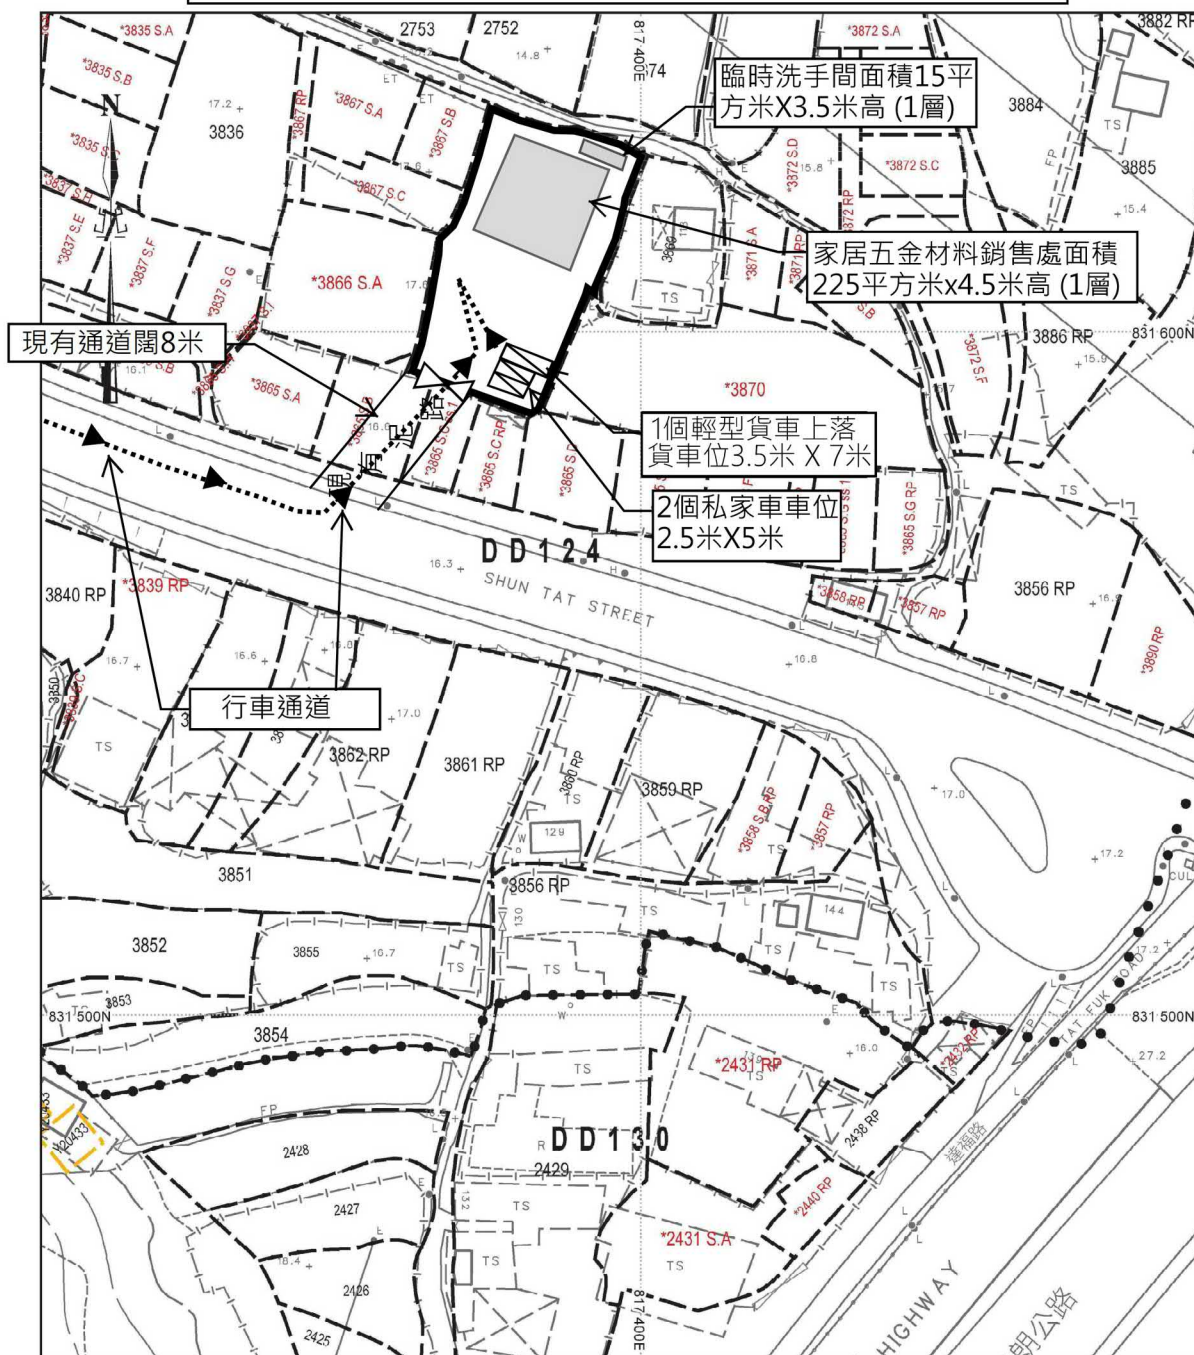

地政總署測繪處 Survey and Mapping Office, Lands Department

比例尺 SCALE 1:1000

米 metres 10 0 10 20 30 40 50 metres





參考編號
REFERENCE No.
A/TM-LTTY/476

繪圖 DRAWING
A-1

(摘錄自申請人於16. 10. 2024呈交的進一步資料)
(Extract from Applicant's Further
Information Submitted on 16.10.2024)

雨水排放建議圖

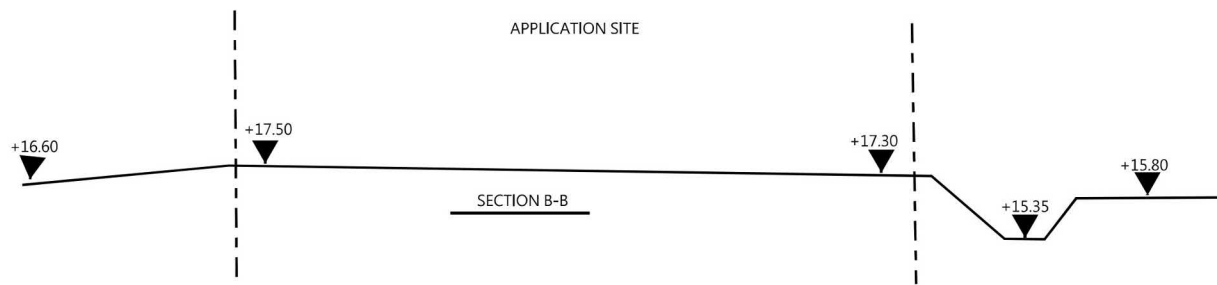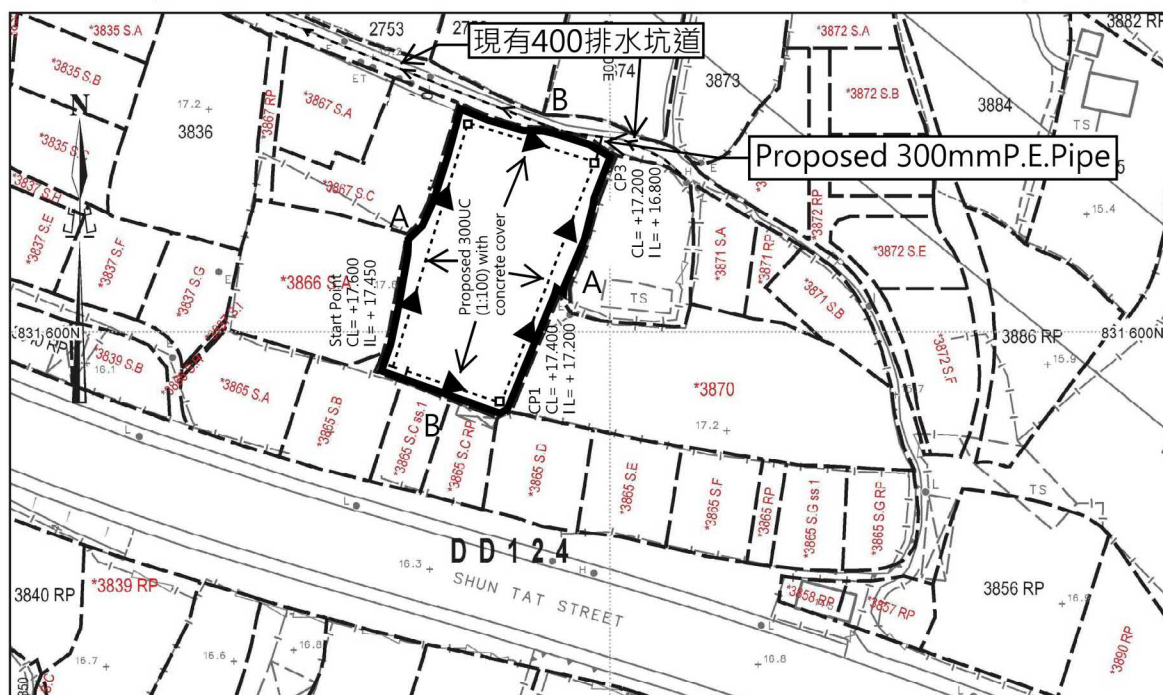

Site Catchment Area	=	968 m ²
	=	0.000968 km ²
Peak runoff in m ³ /s	=	0.278 x 0.95 x 250 mm/hr x 0.000968 km ²
	=	0.063912 m ³ /s
	=	3835 liter/min

Note:


1. Catchpit (CP1-CP3) with desilting facility shall follow CEDD's standard drawing No. C2406I.
2. Catchpit and UC follows Typical Details of Geotechnical Manual for Slope Fig.8.10 and Fig.8.11 respectively.
3. The inverted level of the connection point shall be verified on site prior the commencement of work
4. Grating Concrete Cover follows CEDD's standard drawing No. C2412E: U-CHANNELS WITH PRECAST CONCRETE SLABS

參考編號
REFERENCE No.
A/TM-LTTY/476

繪圖 DRAWING
A-2

(摘錄自申請人於20. 6. 2024呈交的申請書)
(Extract from Applicant's
Submission of 20.6.2024)

車輛進入模擬圖

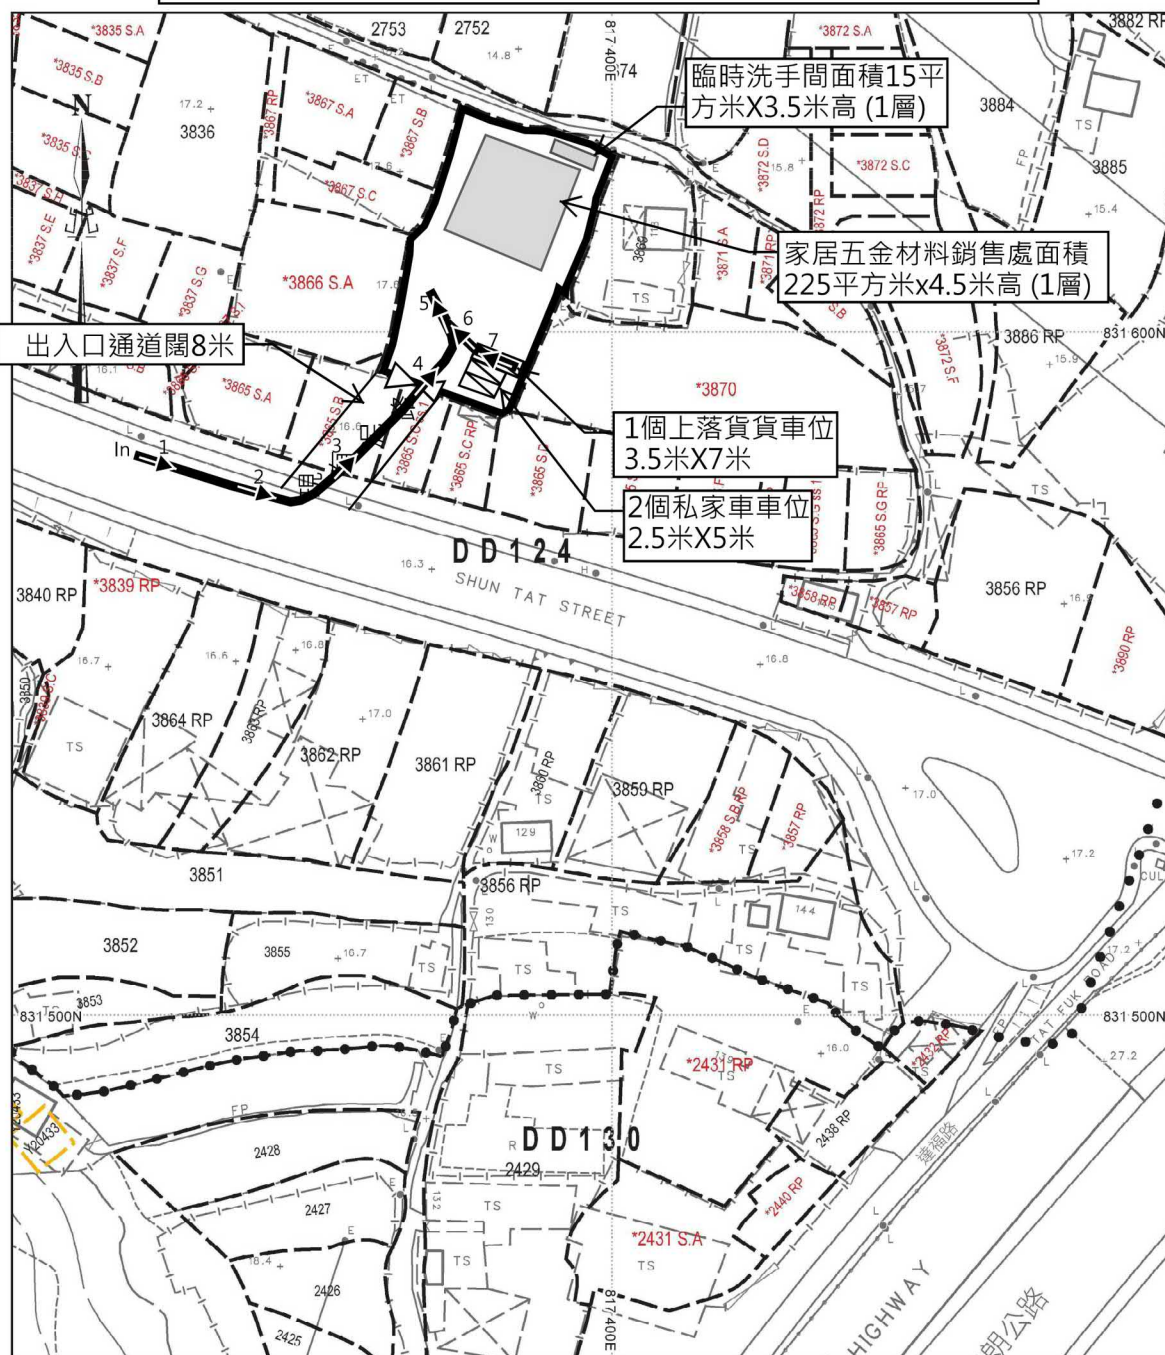

地政總署測繪處 Survey and Mapping Office, Lands Department

比例尺 SCALE 1:1000
 米 metres 10 0 10 20 30 40 50 metres




參考編號
 REFERENCE No.
 A/TM-LTTY/476

繪圖 DRAWING
 A-3a

(摘錄自申請人於16. 10. 2024呈交的進一步資料)
 (Extract from Applicant's Further
 Information Submitted on 16.10.2024)

車輛離開模擬圖

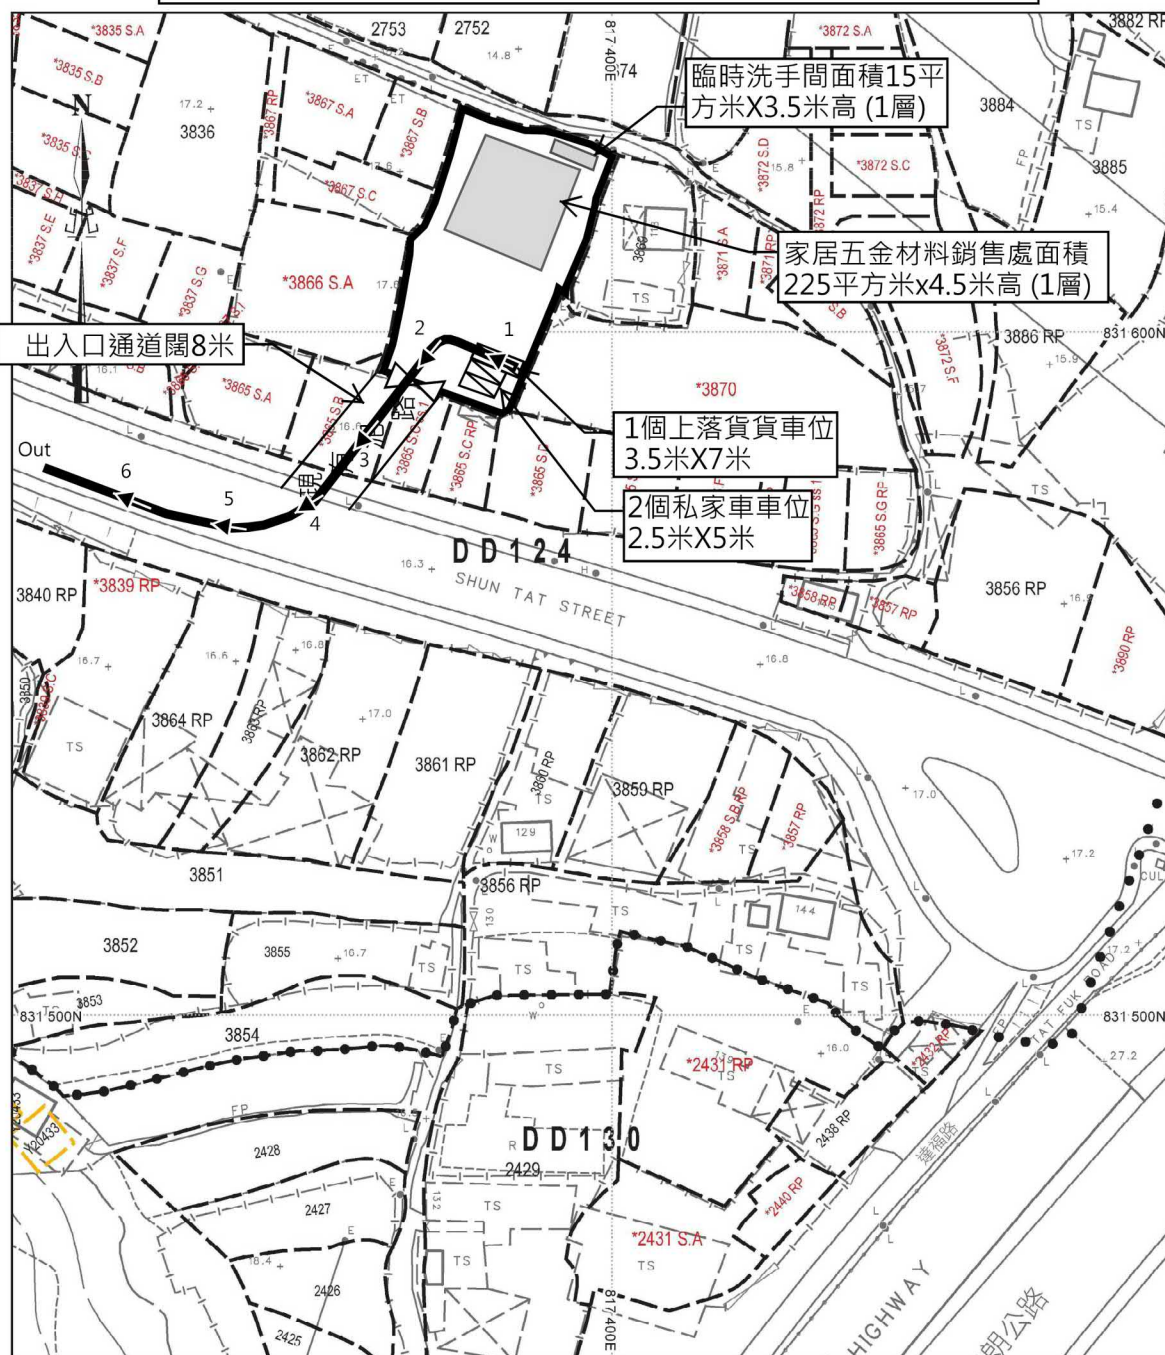

地政總署測繪處 Survey and Mapping Office, Lands Department

比例尺 SCALE 1:1000


米 metres 10 0 10 20 30 40 50 metres



參考編號
REFERENCE No.
A/TM-LTTY/476

繪圖 DRAWING
A-3b

(摘錄自申請人於16. 10. 2024呈交的進一步資料)
(Extract from Applicant's Further
Information Submitted on 16.10.2024)

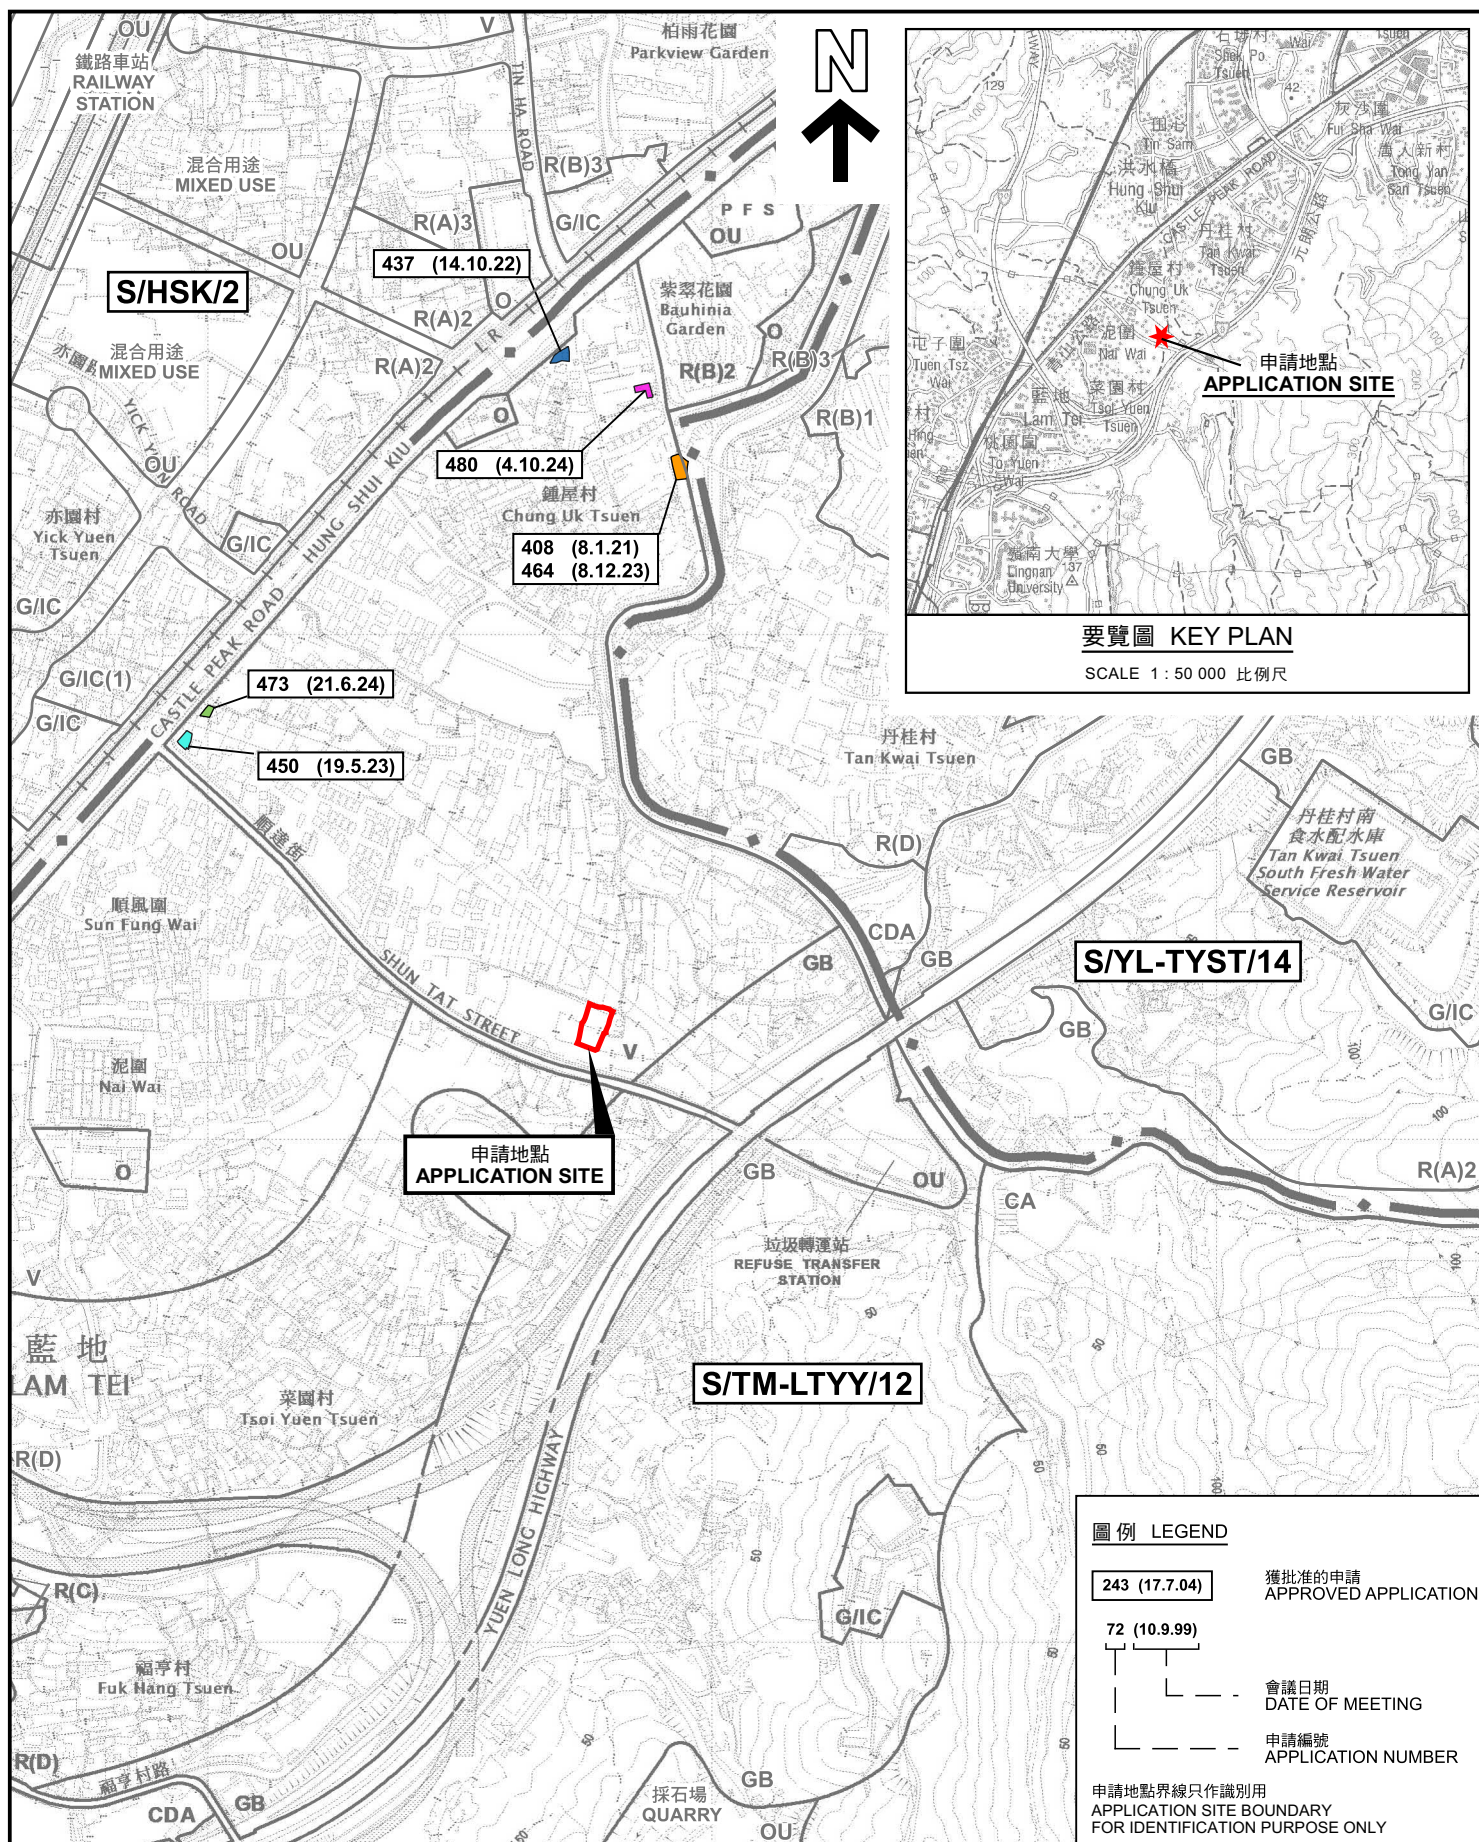


位置圖 LOCATION PLAN

本摘要圖於2024年11月6日擬備，
所根據的資料為於2022年11月8日
核准的分區計劃大綱圖編號 S/TM-LTTY/12
EXTRACT PLAN PREPARED ON 6.11.2024
BASED ON OUTLINE ZONING PLAN No.
S/TM-LTTY/12 APPROVED ON 8.11.2022

臨時商店及服務行業(為期5年)
新界屯門丈量約份第124約地段第3866號B分段及第3868號
TEMPORARY SHOP AND SERVICES FOR A PERIOD OF 5 YEARS
LOTS 3866 S.B AND 3868 IN D.D. 124, TUEN MUN, NEW TERRITORIES

SCALE 1 : 7 500 比例尺

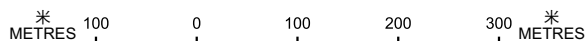


規劃署
PLANNING
DEPARTMENT



參考編號
REFERENCE No.
A/TM-LTYY/476

PLAN
A-1a

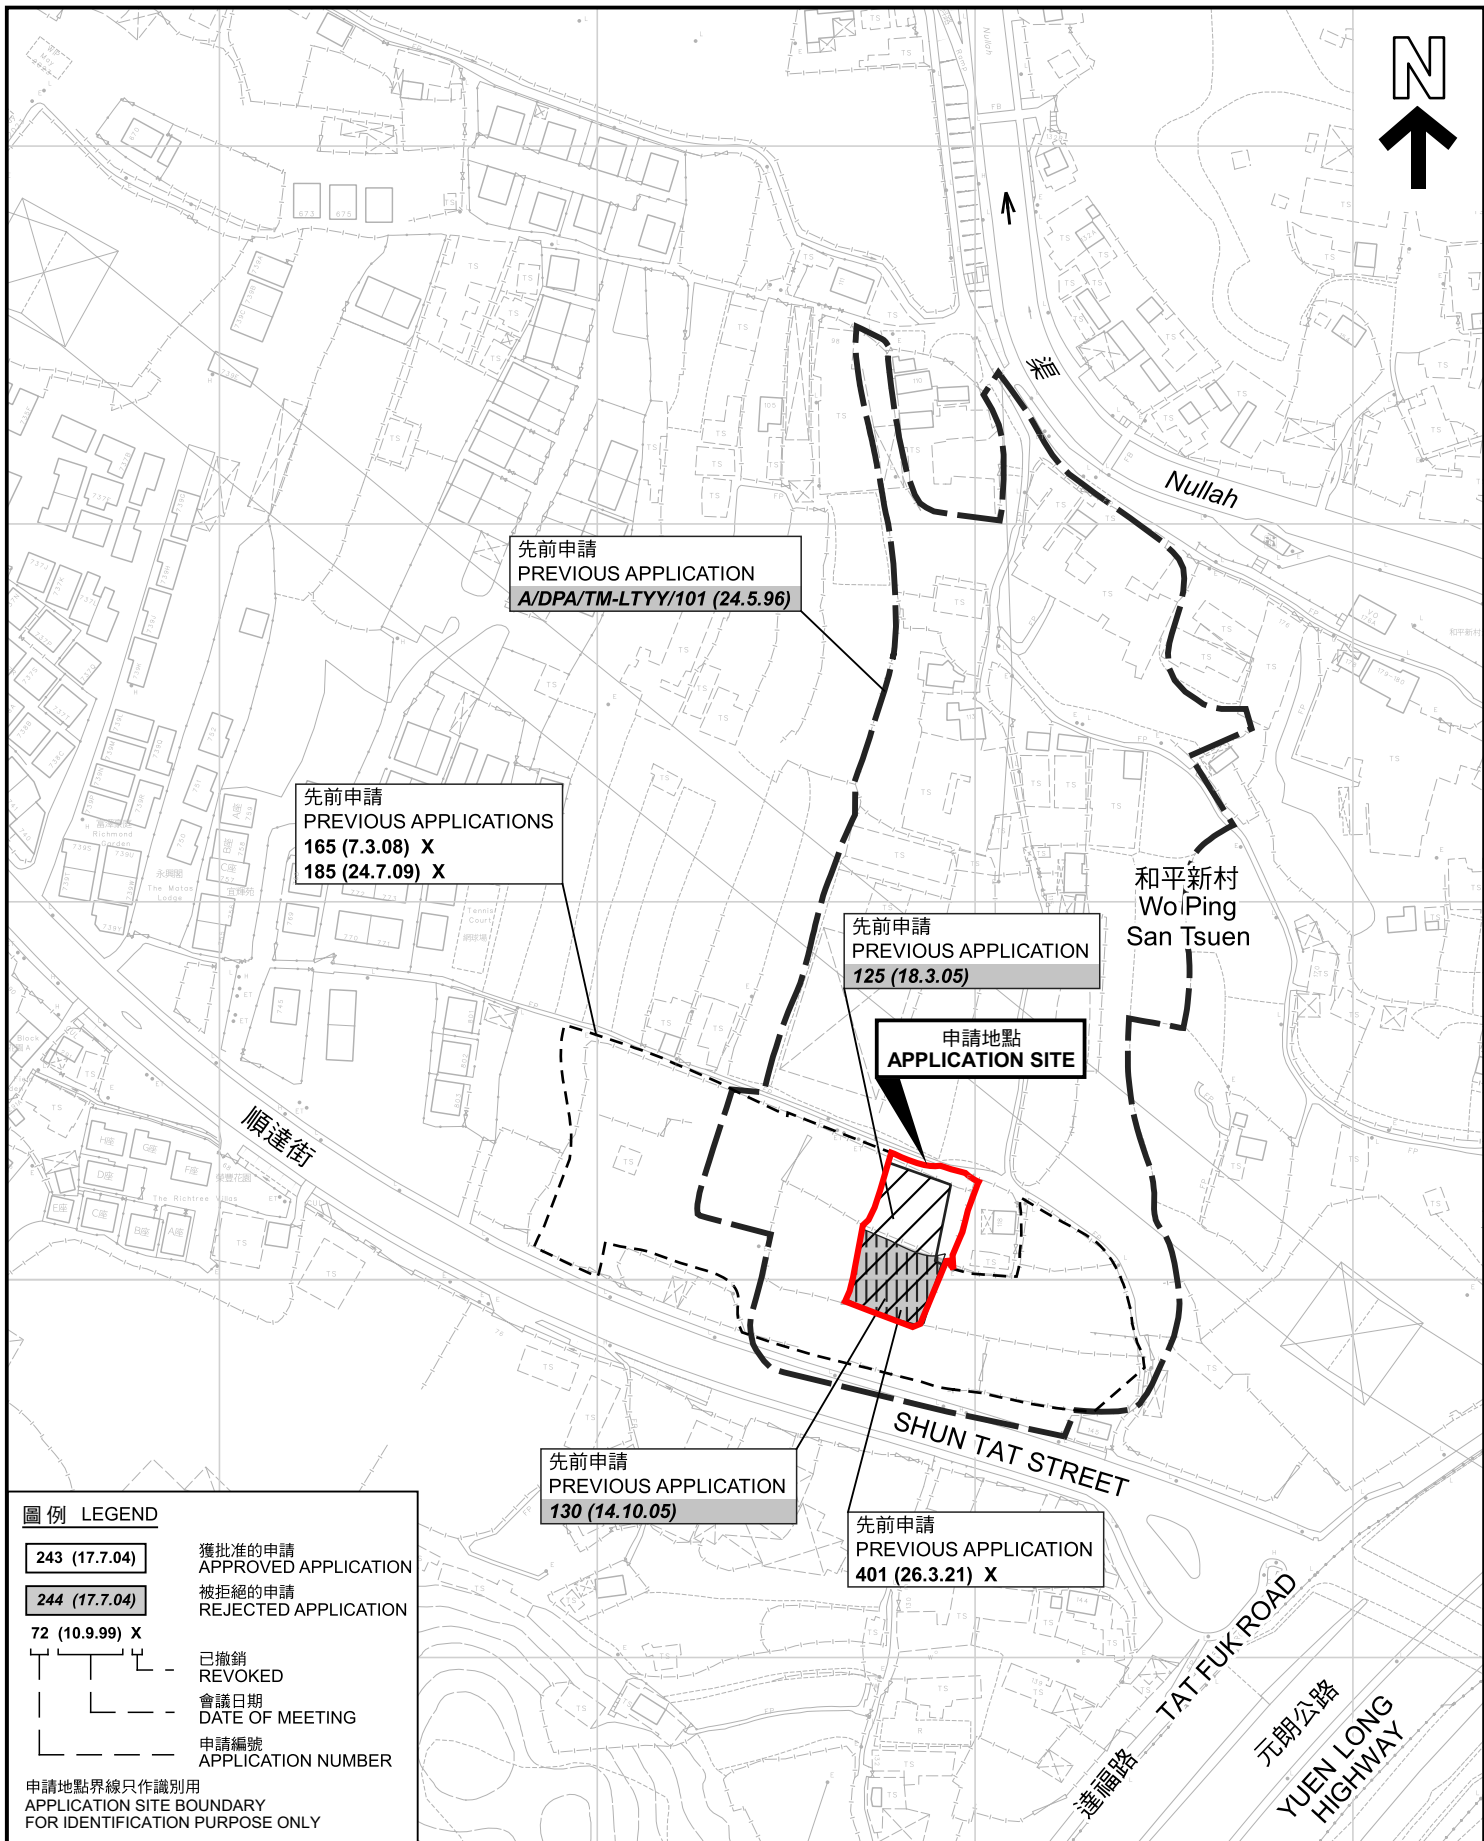

先前申請 PREVIOUS APPLICATIONS

本摘要圖於2024年11月19日擬備，所根據的資料為測量圖編號 6-NW-17A, B, C及D
EXTRACT PLAN PREPARED ON 19.11.2024
BASED ON SURVEY SHEETS No. 6-NW-17A,B,C&D

臨時商店及服務行業(為期5年)
新界屯門丈量約份第124約地段第3866號B分段及第3868號
TEMPORARY SHOP AND SERVICES FOR A PERIOD OF 5 YEARS
LOTS 3866 S.B AND 3868 IN D.D. 124, TUEN MUN, NEW TERRITORIES


SCALE 1 : 2 000 比例尺
米 40 0 40 80 米
METRES

規劃署
PLANNING
DEPARTMENT



參考編號
REFERENCE No.
A/TM-LTYT/476

圖 PLAN
A-1b

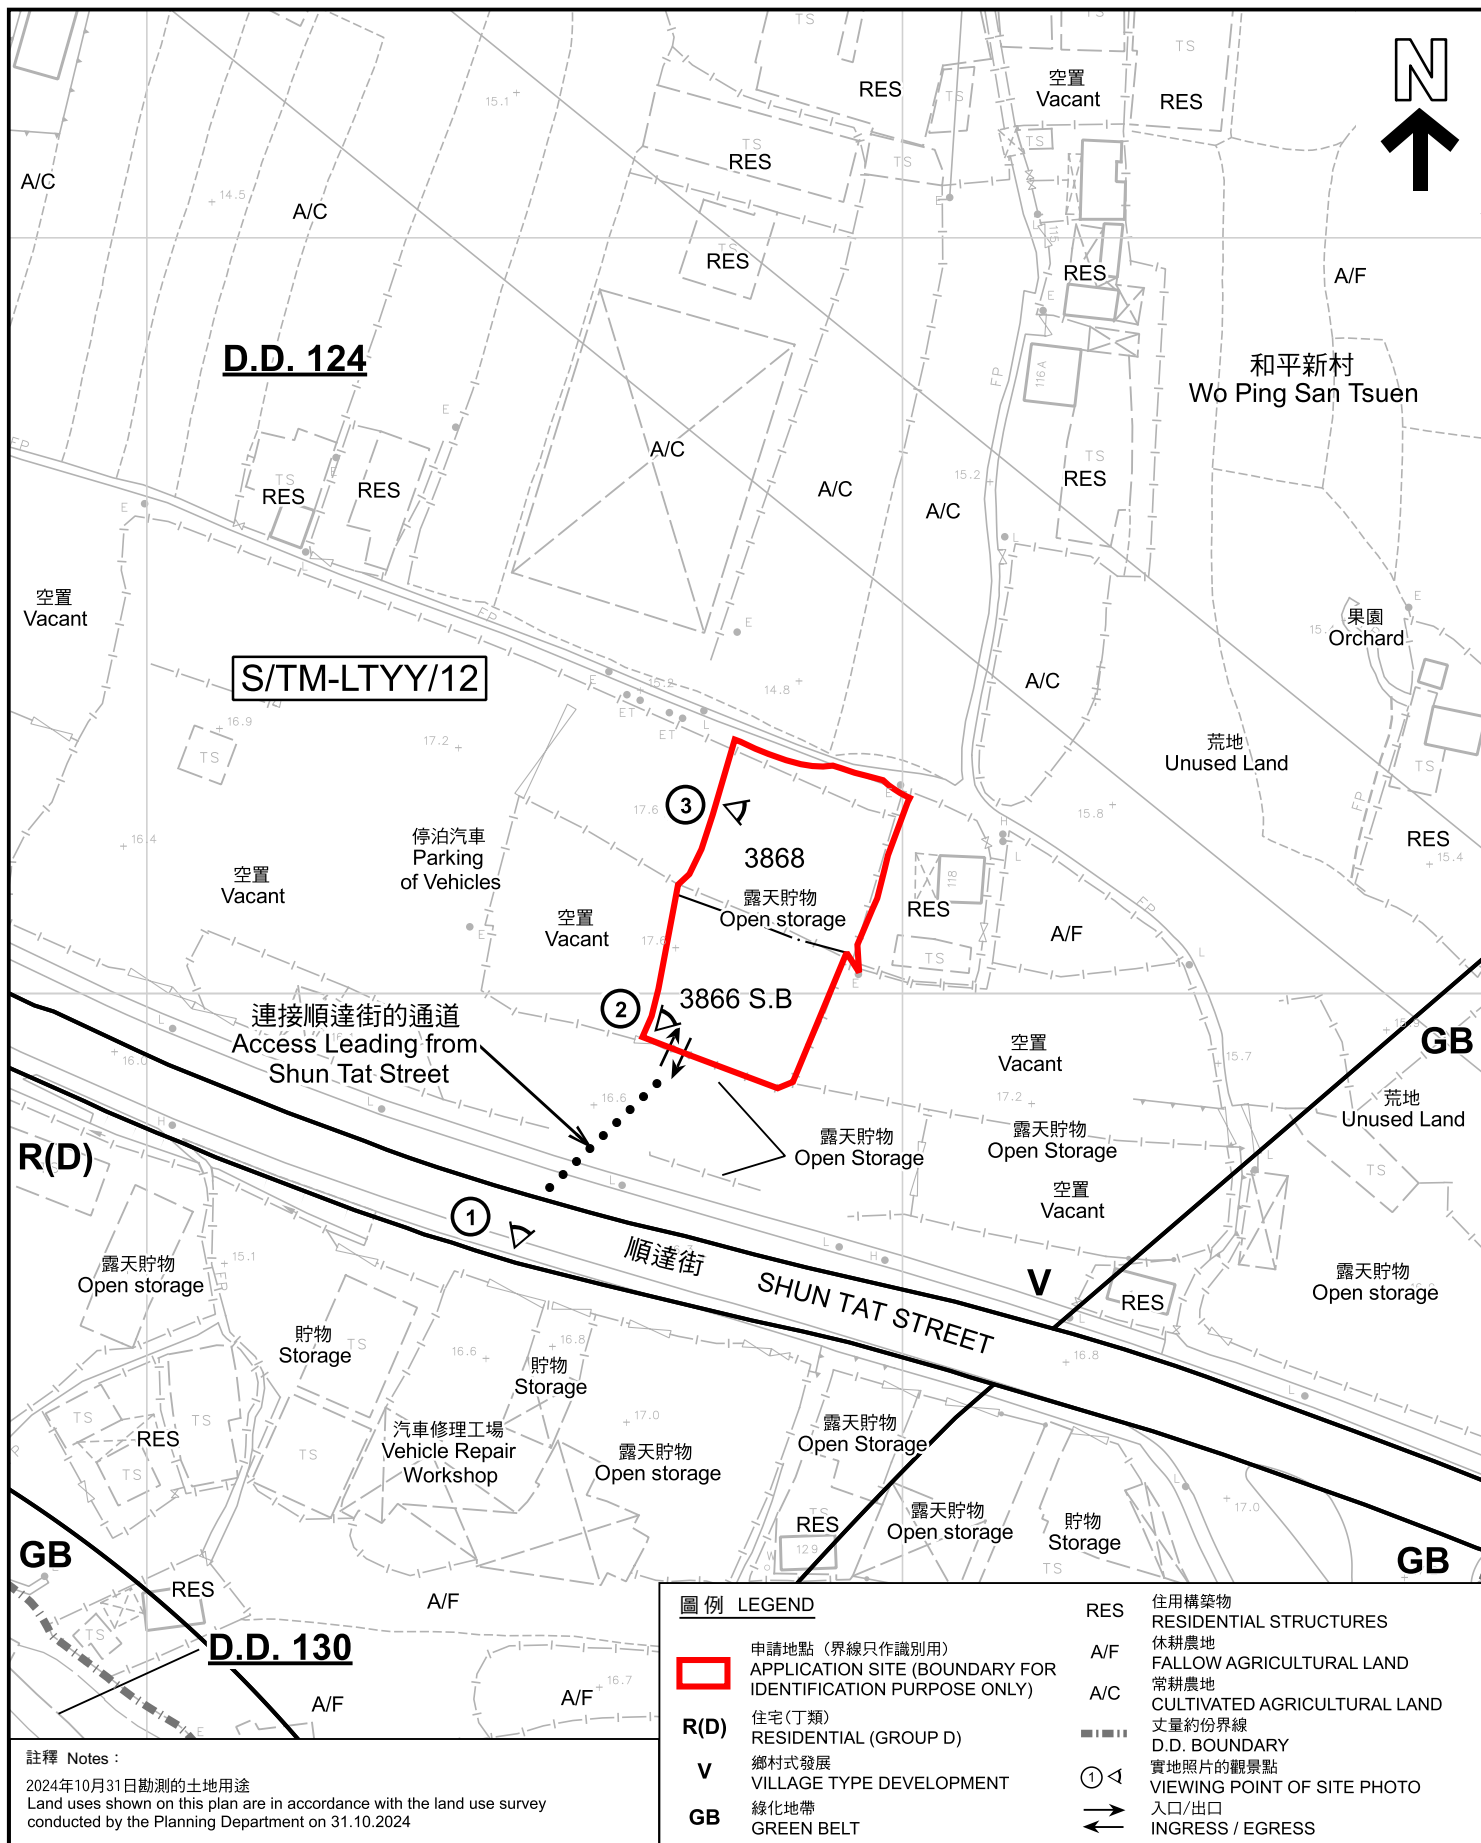

註釋 Notes :

2024年10月31日勘測的土地用途
Land uses shown on this plan are in accordance with the land use survey conducted by the Planning Department on 31.10.2024

本摘要圖於2024年11月11日擬備，所根據的資料為測量圖編號 6-NW-17D
EXTRACT PLAN PREPARED ON 11.11.2024 BASED ON SURVEY SHEET No. 6-NW-17D

平面圖 SITE PLAN

臨時商店及服務行業(為期5年)
新界屯門丈量約份第124約地段第3866號B分段及第3868號
TEMPORARY SHOP AND SERVICES FOR A PERIOD OF 5 YEARS
LOTS 3866 S.B AND 3868 IN D.D. 124, TUEN MUN, NEW TERRITORIES

SCALE 1 : 1 000 比例尺


米 20 0 20 40 米
METRES

規 劃 署
PLANNING
DEPARTMENT



參考編號
REFERENCE No.
A/TM-LTYT/476

圖 PLAN
A-2

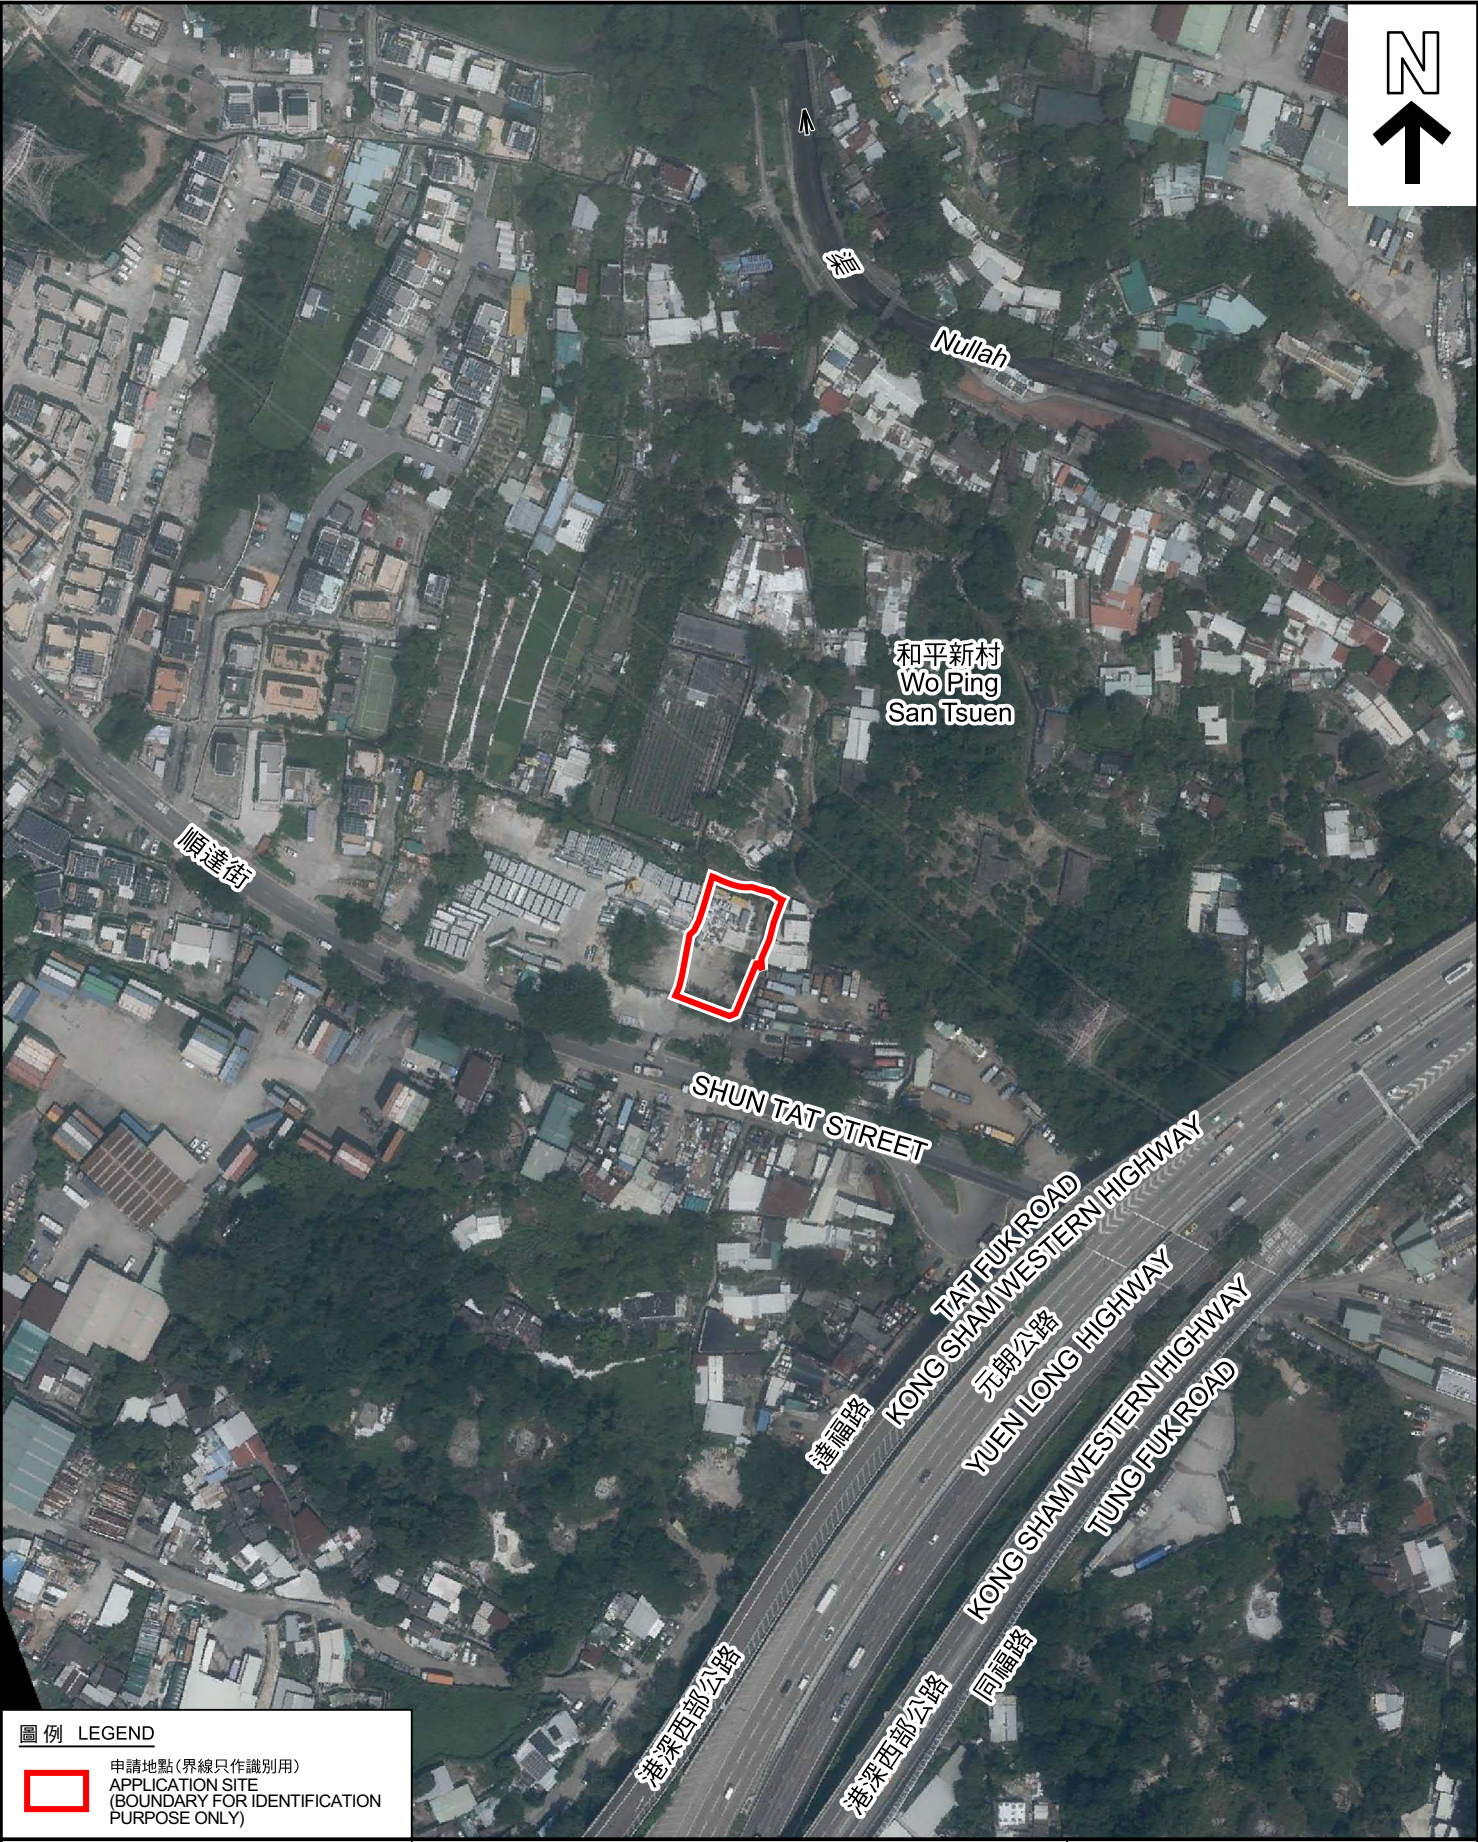

圖例 LEGEND

申請地點(界線只作識別用)
APPLICATION SITE
(BOUNDARY FOR IDENTIFICATION
PURPOSE ONLY)

本摘要圖於2024年7月25日擬備，所根據的資料為地政總署於2023年9月20日拍得的航攝照片編號 E207259C
EXTRACT PLAN PREPARED ON 25.7.2024
BASED ON AERIAL PHOTO No.
E207259C TAKEN ON 20.9.2023
BY LANDS DEPARTMENT

航攝照片 AERIAL PHOTO

臨時商店及服務行業(為期5年)
新界屯門丈量約份第124約地段第3866號B分段及第3868號
TEMPORARY SHOP AND SERVICES FOR A PERIOD OF 5 YEARS
LOTS 3866 S.B AND 3868 IN D.D. 124, TUEN MUN, NEW TERRITORIES

規劃署
PLANNING
DEPARTMENT



參考編號
REFERENCE No.
A/TM-LTYT/476

圖 PLAN
A-3



申請地點界線只作識別用 APPLICATION SITE BOUNDARY FOR IDENTIFICATION PURPOSE ONLY

實地照片 SITE PHOTOS

本圖於2024年11月11日擬備，所根據的資料為攝於2024年10月31日的實地照片
PLAN PREPARED ON 11.11.2024
BASED ON SITE PHOTOS
TAKEN ON 31.10.2024

臨時商店及服務行業(為期5年)
新界屯門丈量約份第124約地段第3866號B分段及第3868號
LOTS 3866 S.B AND 3868 IN D.D. 124, TUEN MUN, NEW TERRITORIES

規 劃 署
PLANNING
DEPARTMENT



參考編號
REFERENCE No.
A/TM-LTYT/476

圖 PLAN
A-4