


要覽圖 KEY PLAN

SCALE 1 : 50 000 比例尺

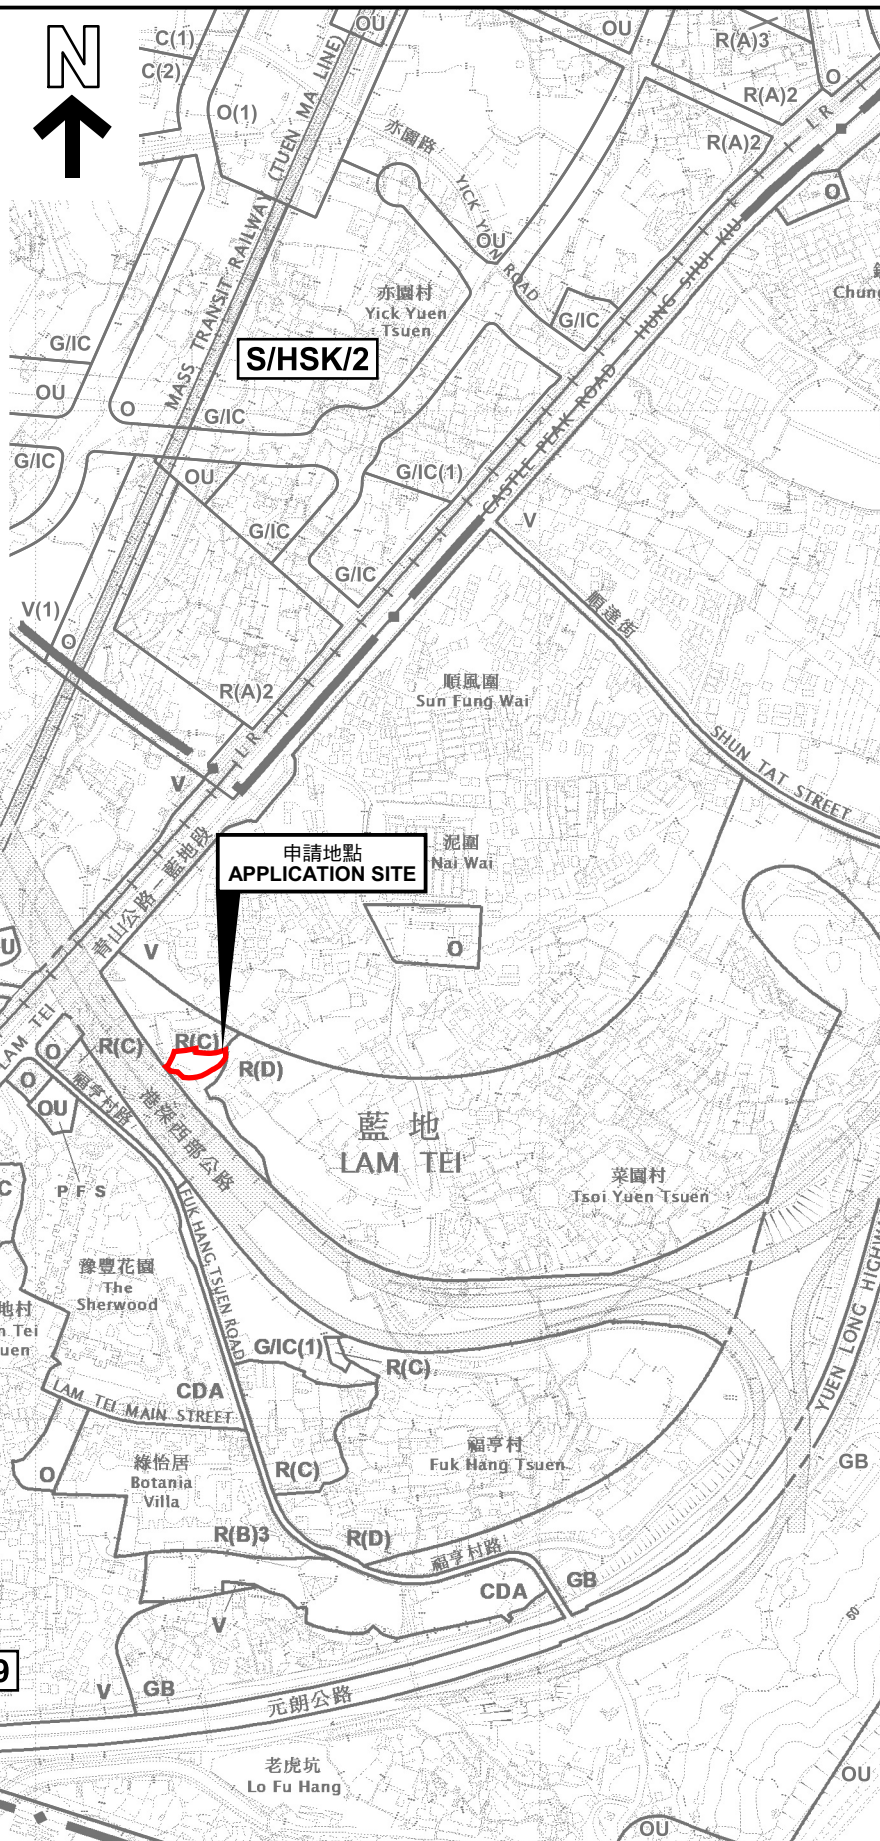

申請地點界線只作識別用  
APPLICATION SITE BOUNDARY  
FOR IDENTIFICATION PURPOSE ONLY

位置圖 LOCATION PLAN

臨時公眾停車場(只限停泊私家車)連附屬辦公室及保安室(為期5年)  
新界屯門藍地黃崗圍路丈量約份第130約地段第1156號餘段(部分)、  
第1157號(部分)及第1158號(部分)和毗連政府土地  
TEMPORARY PUBLIC VEHICLE PARK (PRIVATE CARS ONLY) WITH  
ANCILLARY OFFICE AND GUARD ROOM FOR A PERIOD OF 5 YEARS  
LOTS 1156 RP (PART), 1157 (PART) AND 1158 (PART) IN D.D.130 AND  
ADJOINING GOVERNMENT LAND, WONG KONG WAI ROAD,  
LAM TEI, TUEN MUN, NEW TERRITORIES

SCALE 1 : 7 500 比例尺

米 100 0 100 200 300 米  
METRES

規劃署  
PLANNING  
DEPARTMENT



參考編號  
REFERENCE No.  
A/TM-LTYT/477

圖 PLAN  
A-1