


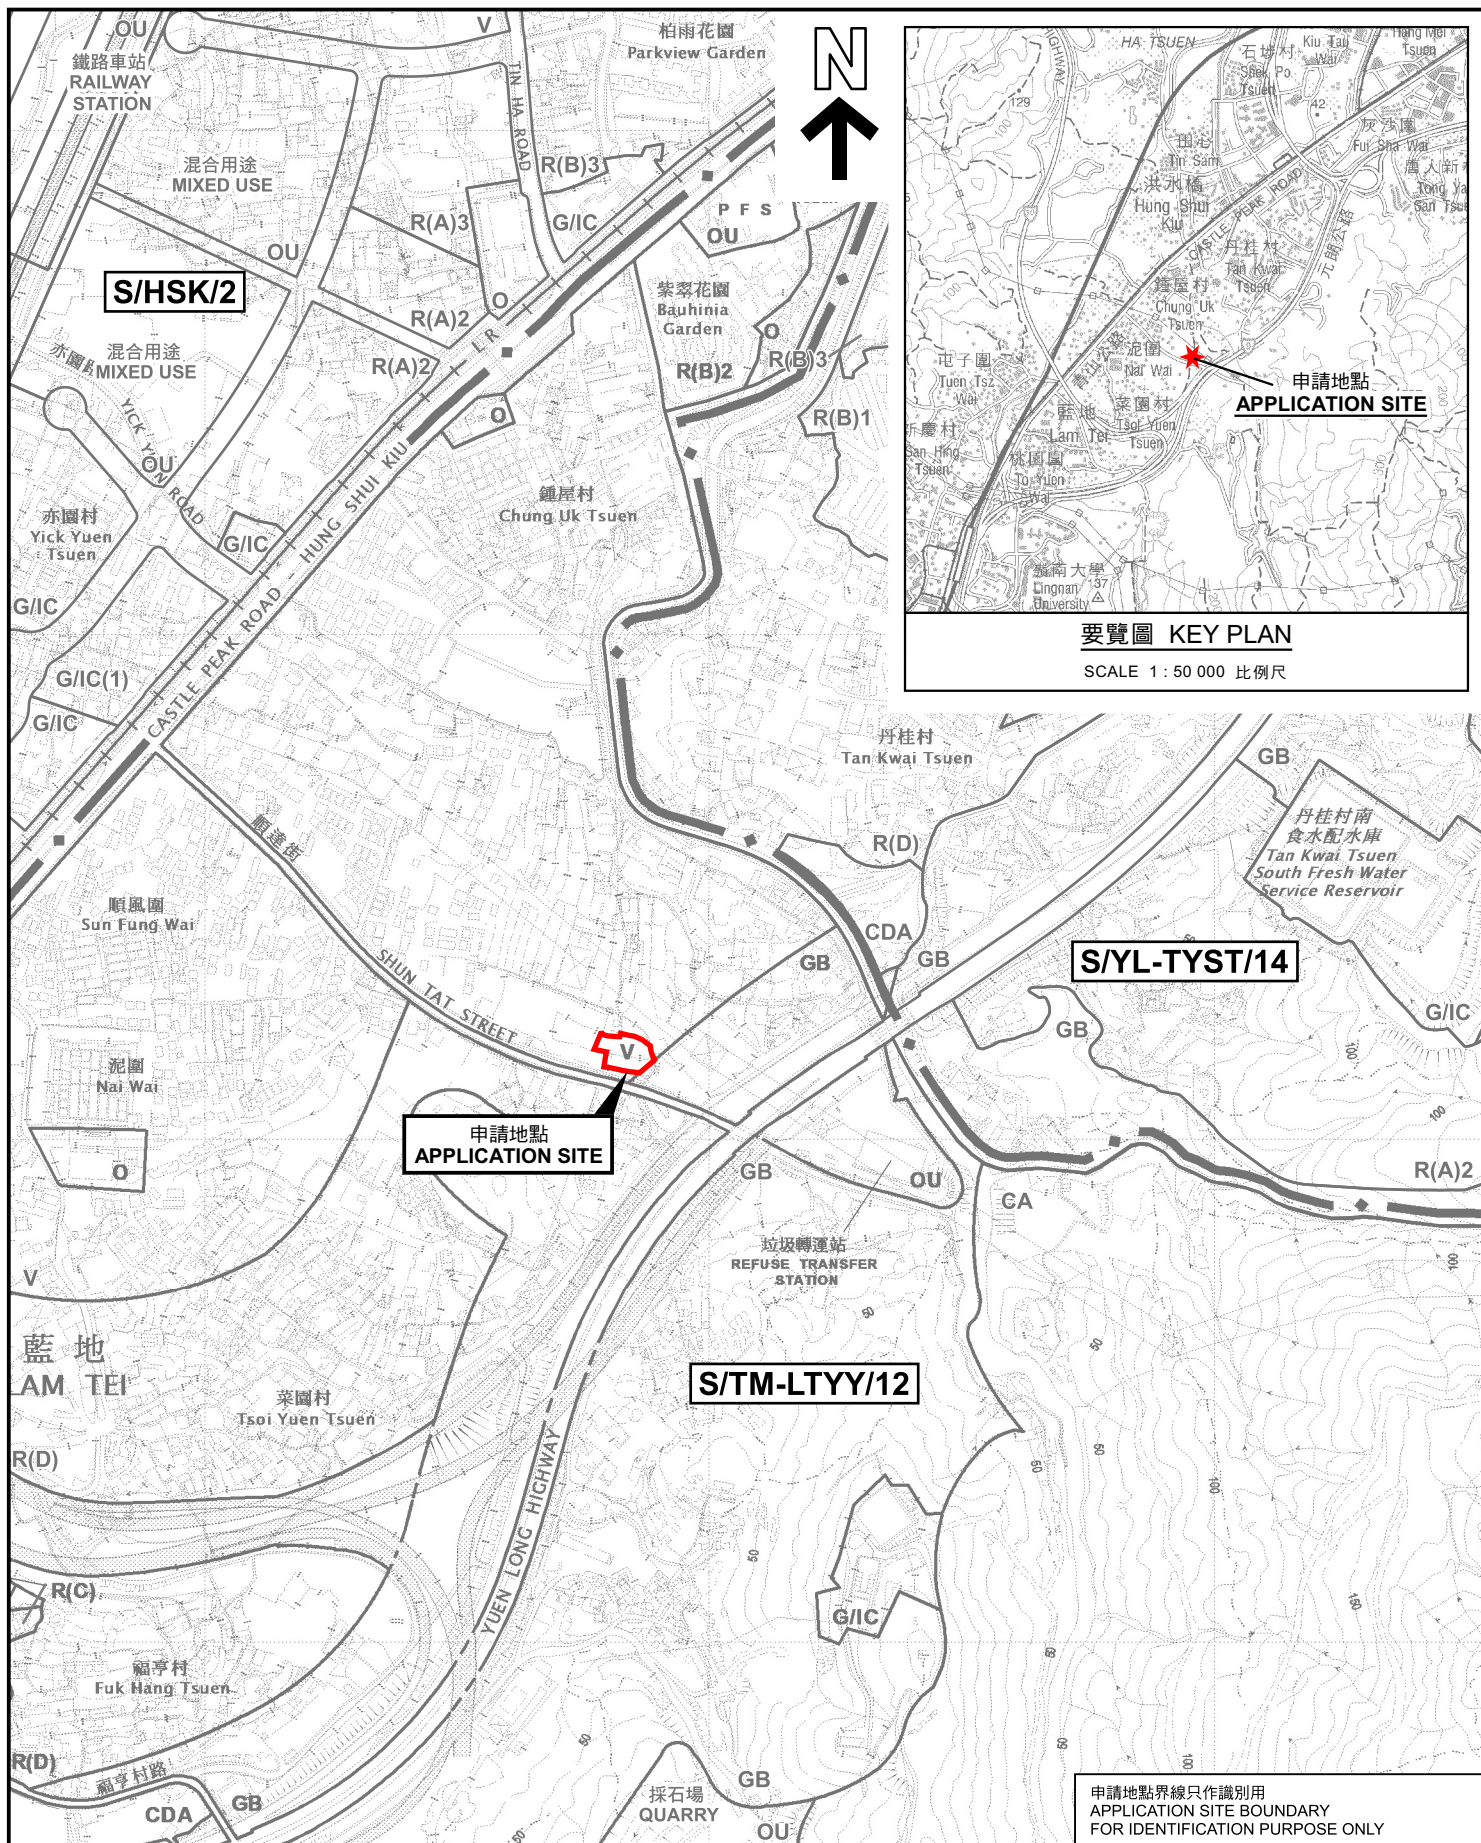

位置圖 LOCATION PLAN

本摘要圖於2024年8月9日擬備，
所根據的資料為於2022年11月8日
核准的分區計劃大綱圖編號 S/TM-LTYT/12
EXTRACT PLAN PREPARED ON 9.8.2024
BASED ON OUTLINE ZONING PLAN No.
S/TM-LTYT/12 APPROVED ON 8.11.2022

擬議臨時公眾停車場(輕型貨車及中型貨車)連附屬設施(為期5年)
新界屯門丈量約份第124約地段第3865號F分段、第3865號F分段、
第3865號G分段第1小分段(部分)、第3865號G分段餘段(部分)、第3865號餘段及第3870號
PROPOSED TEMPORARY PUBLIC CAR PARK (LIGHT GOODS VEHICLES AND
MEDIUM GOODS VEHICLES) WITH ANCILLARY FACILITIES FOR A PERIOD OF 5 YEARS
LOTS 3865 S.E, 3865 S.F, 3865 S.G ss.1 (PART), 3865 S.G RP (PART), 3865 RP AND 3870
IN D.D. 124, Tuen Mun, New Territories

SCALE 1 : 7 500 比例尺

米 100 0 100 200 300 米
METRES

申請地點界線只作識別用
APPLICATION SITE BOUNDARY
FOR IDENTIFICATION PURPOSE ONLY

規劃署
PLANNING
DEPARTMENT



參考編號
REFERENCE No.
A/TM-LTYT/478

圖 PLAN
A-1