
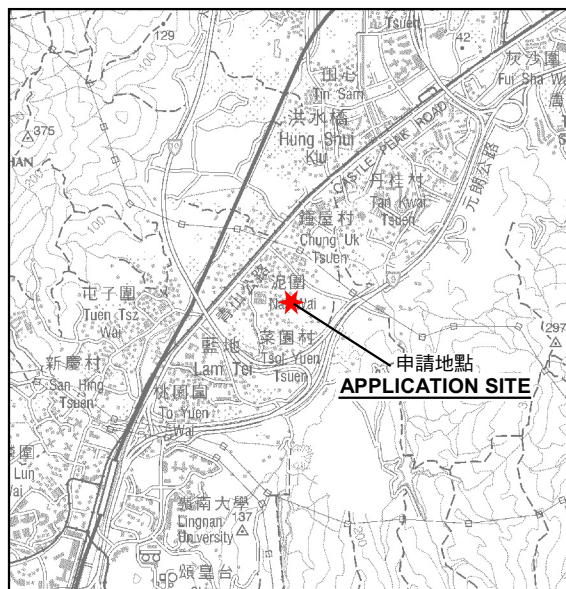


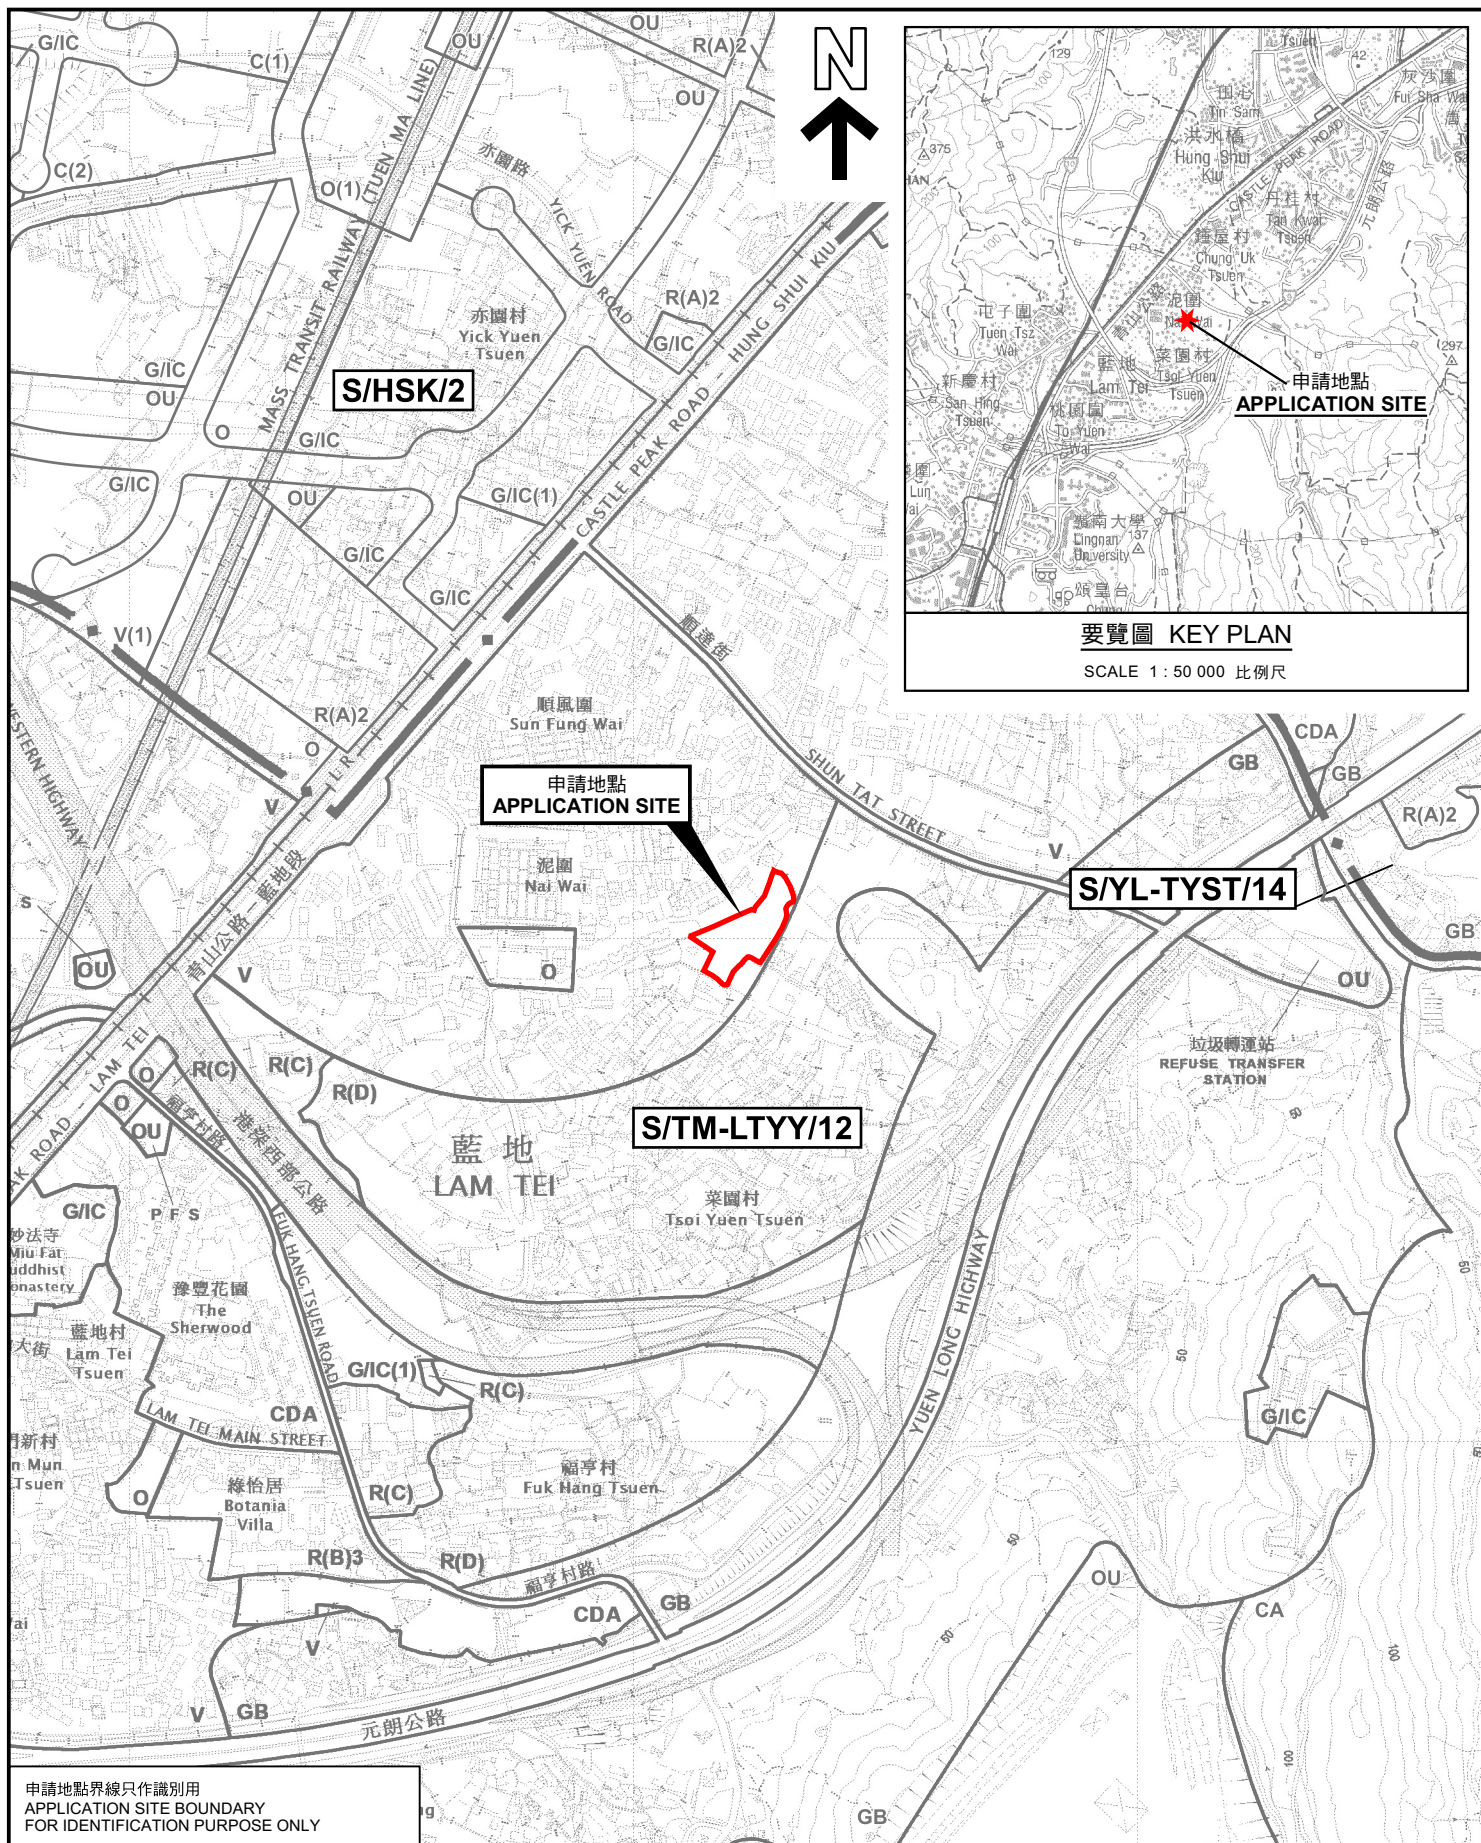

要覽圖 KEY PLAN

SCALE 1 : 50 000 比例尺

申請地點界線只作識別用
APPLICATION SITE BOUNDARY
FOR IDENTIFICATION PURPOSE ONLY

位置圖 LOCATION PLAN

臨時重型貨車停車場、露天存放建築材料和機械連附屬設施(為期3年)
新界屯門泥圍丈量約份第130約地段第2336號(部分)
TEMPORARY HEAVY GOODS VEHICLE PARK,
OPEN STORAGE OF CONSTRUCTION MATERIALS AND MACHINERY
WITH ANCILLARY FACILITIES FOR A PERIOD OF 3 YEARS
LOT 2336 (PART) IN D.D. 130, NAI WAI, TUEN MUN, NEW TERRITORIES

SCALE 1 : 7 500 比例尺

米 100 0 100 200 300 米
METRES

規劃署
PLANNING
DEPARTMENT



參考編號
REFERENCE No.
A/TM-LTYT/483

圖 PLAN
A-1

本摘要圖於2025年2月4日擬備，
所根據的資料為於2022年11月8日
核准的分區計劃大綱圖編號 S/TM-LTYT/12
EXTRACT PLAN PREPARED ON 4.2.2025
BASED ON OUTLINE ZONING PLAN No.
S/TM-LTYT/12 APPROVED ON 8.11.2022