


要覽圖 KEY PLAN


SCALE 1 : 50 000 比例尺

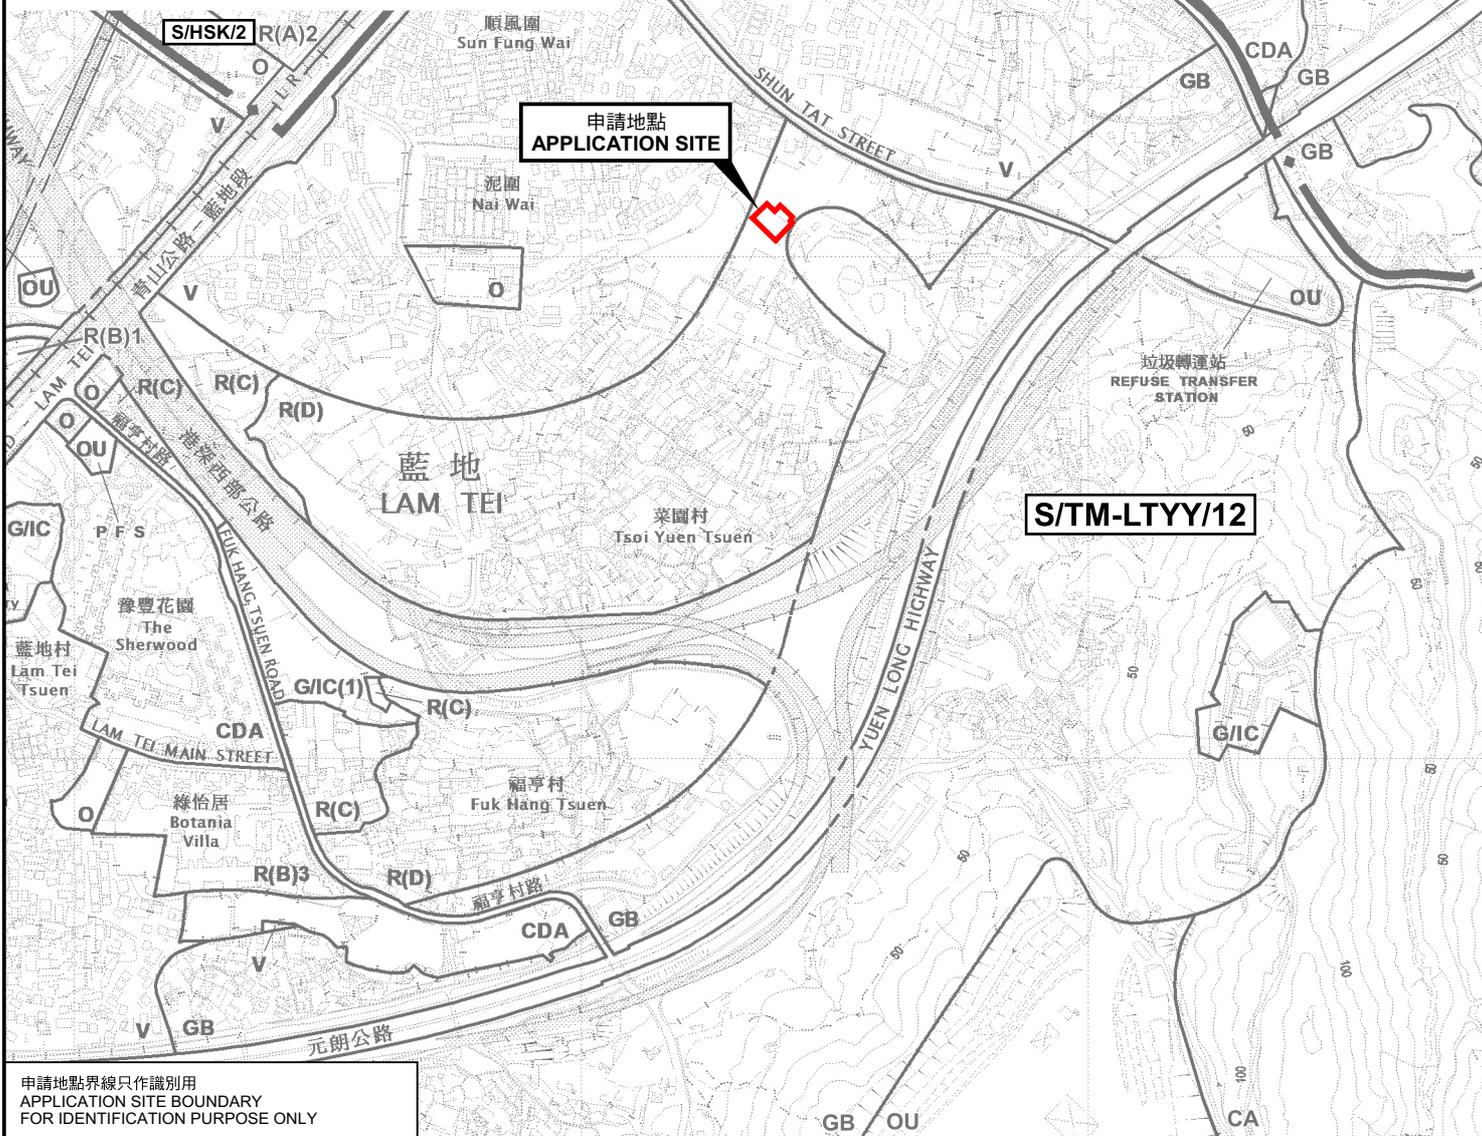

位置圖 LOCATION PLAN

臨時批發行業連附屬倉庫(為期3年)
 新界屯門藍地丈量約份第130約地段第2339號(部分)
 TEMPORARY WHOLESALE TRADE WITH ANCILLARY STORAGE
 FOR A PERIOD OF 3 YEARS
 LOT 2339 (PART) IN D.D.130, LAM TEI, TUEN MUN, NEW TERRITORIES

SCALE 1 : 7 500 比例尺

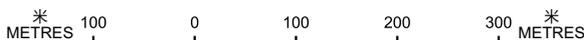

規劃署
 PLANNING
 DEPARTMENT



參考編號
 REFERENCE No.
 A/TM-LTYT/484

圖 PLAN
 A-1

申請地點界線只作識別用
 APPLICATION SITE BOUNDARY
 FOR IDENTIFICATION PURPOSE ONLY

本摘要圖於2025年3月10日擬備，
 所根據的資料為於2022年11月8日
 核准的分區計劃大綱圖編號 S/TM-LTYT/12
 EXTRACT PLAN PREPARED ON 10.3.2025
 BASED ON OUTLINE ZONING PLAN No.
 S/TM-LTYT/12 APPROVED ON 8.11.2022