


要覽圖 KEY PLAN

SCALE 1 : 50 000 比例尺

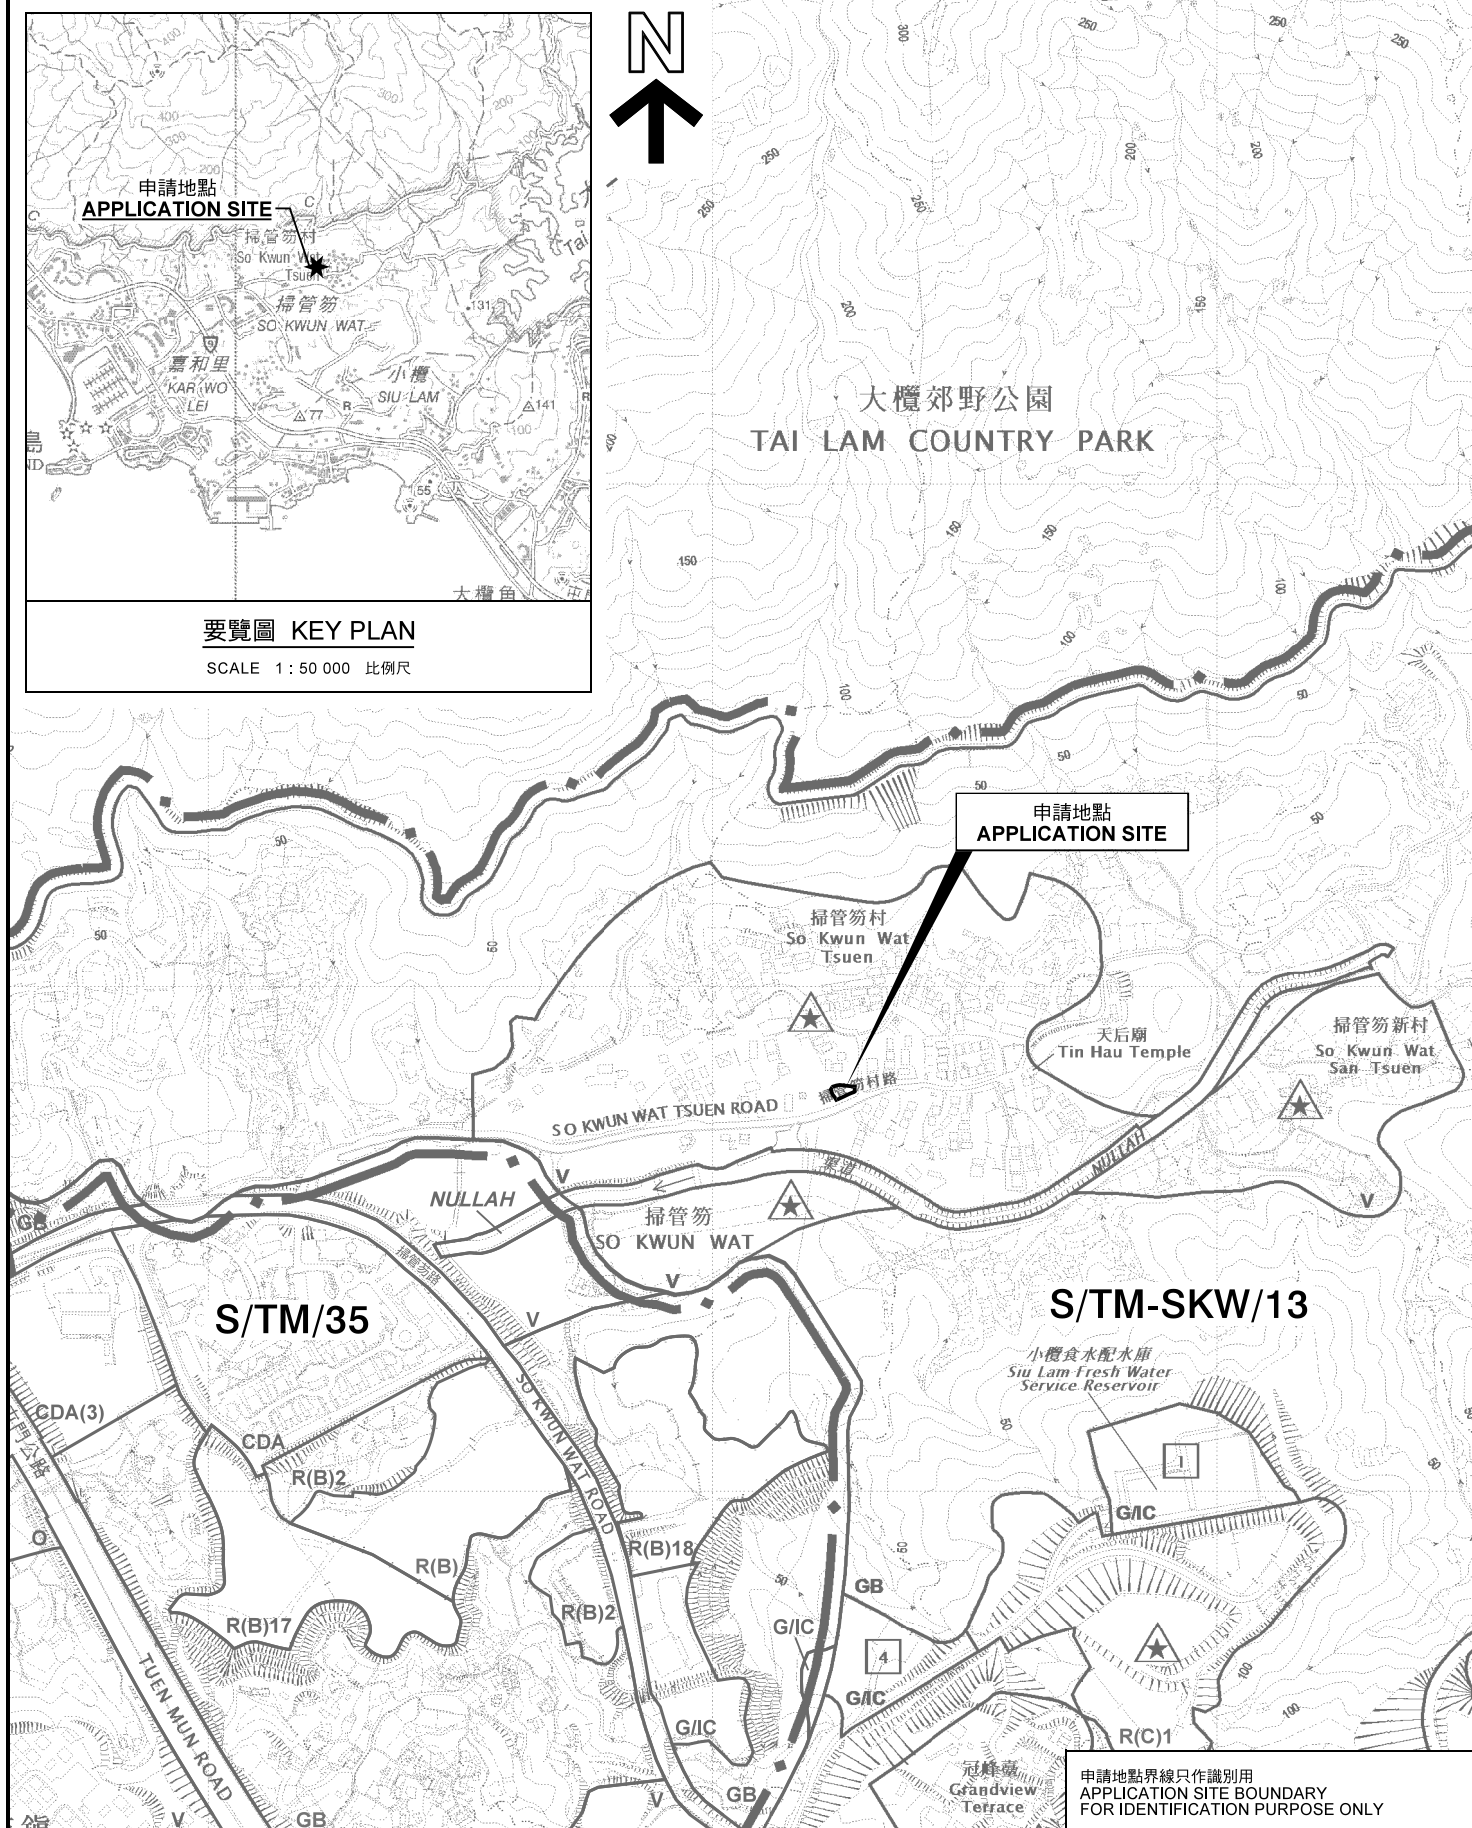

申請地點界線只作識別用  
APPLICATION SITE BOUNDARY  
FOR IDENTIFICATION PURPOSE ONLY

位置圖 LOCATION PLAN

擬議臨時貯物(供村公所及祠堂使用)及  
私人停車場(只限私家車)(為期3年)  
新界屯門掃管笏村丈量約份第375約地段第966號餘段  
PROPOSED TEMPORARY STORAGE  
(FOR THE USE OF VILLAGE OFFICE AND ANCESTRAL HALL)  
AND PRIVATE VEHICLE PARK (PRIVATE CARS ONLY)  
FOR A PERIOD OF 3 YEARS  
LOT 966 RP IN D.D.375, SO KWUN WAT VILLAGE,  
TUEN MUN, NEW TERRITORIES  
SCALE 1 : 7 500 比例尺

米 100 0 100 200 300 米  
METRES

規劃署  
PLANNING  
DEPARTMENT




參考編號  
REFERENCE No.  
A/TM-SKW/110

圖 PLAN  
A-1

本摘要圖於2021年6月30日擬備，  
所根據的資料為於2015年12月1日  
核准的分區計劃大綱圖編號 S/TM-SKW/13  
EXTRACT PLAN PREPARED ON 30.6.2021  
BASED ON OUTLINE ZONING PLAN No.  
S/TM-SKW/13 APPROVED ON 1.12.2015



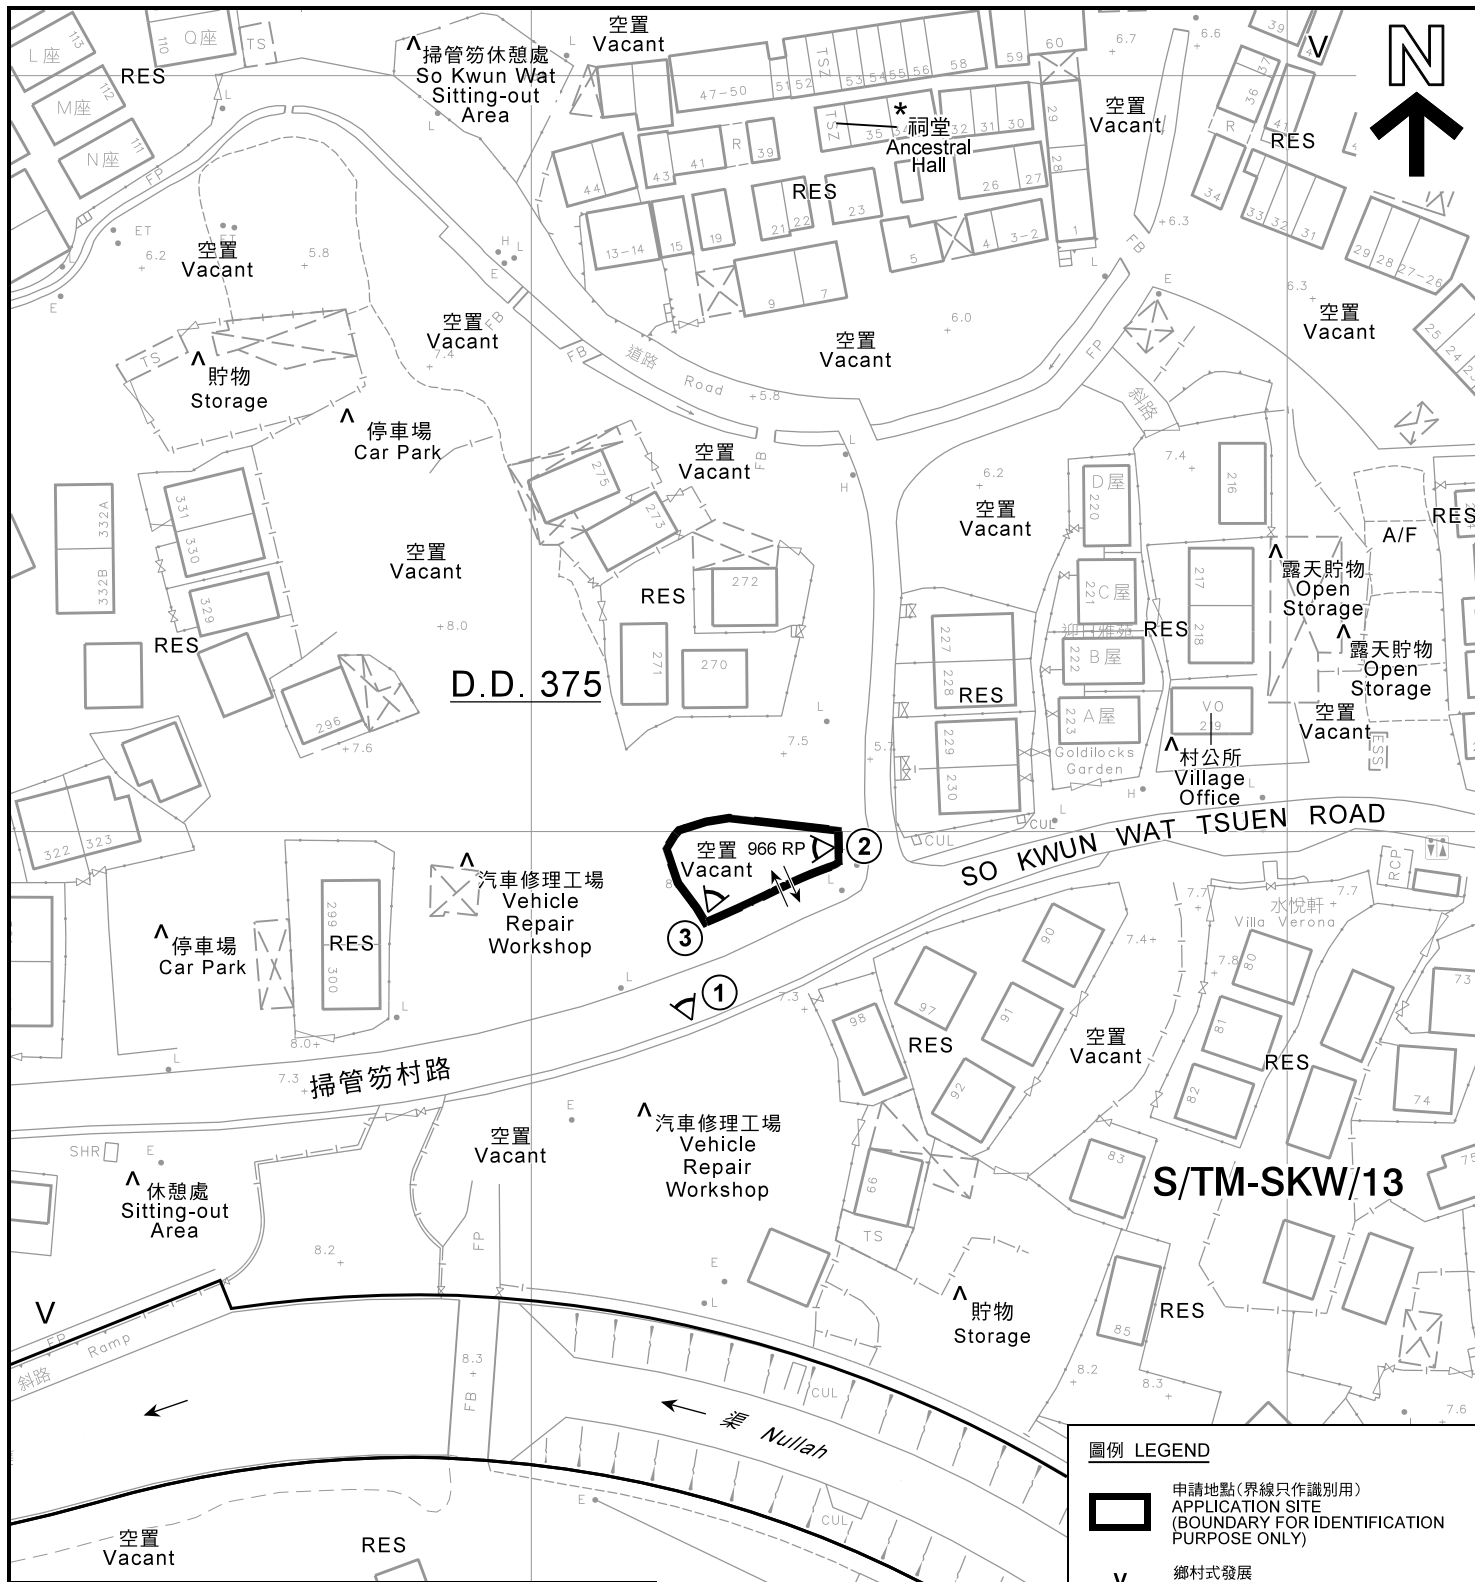

註釋 Notes:

- (1) 2021年4月29日勘測的土地用途  
Land uses shown on this plan are in accordance with the land use survey conducted by the Planning Department on 29.4.2021
- (2) \* 土地用途跟1993年6月28日和1993年7月7日勘測的土地用途一致  
Indicates that the use is the same as that revealed by the land use survey conducted by the Planning Department on 28.6.1993 and 7.7.1993
- (3) ^ 土地用途跟1993年6月28日和1993年7月7日勘測的土地用途有別  
Indicates that the use is different from that revealed by the land use survey conducted by the Planning Department on 28.6.1993 and 7.7.1993

本摘要圖於2021年6月30日擬備，所根據的資料為測量圖編號 6-SW-13C 及 6-SW-18A  
EXTRACT PLAN PREPARED ON 30.6.2021  
BASED ON SURVEY SHEETS No. 6-SW-13C AND 6-SW-18A

平面圖 SITE PLAN

擬議臨時貯物(供村公所及祠堂使用)及  
私人停車場(只限私家車)(為期3年)  
新界屯門掃管笏村丈量約份第375約地段第966號餘段  
PROPOSED TEMPORARY STORAGE  
(FOR THE USE OF VILLAGE OFFICE AND ANCESTRAL HALL)  
AND PRIVATE VEHICLE PARK (PRIVATE CARS ONLY)  
FOR A PERIOD OF 3 YEARS  
LOT 966 RP IN D.D.375, SO KWUN WAT VILLAGE,  
TUEN MUN, NEW TERRITORIES  
SCALE 1 : 1 000 比例尺

米 20 0 20 40 米  
METRES

圖例 LEGEND

- 申請地點(界線只作識別用)  
APPLICATION SITE  
(BOUNDARY FOR IDENTIFICATION  
PURPOSE ONLY)
- V 鄉村式發展  
VILLAGE TYPE DEVELOPMENT
- GB 綠化地帶  
GREEN BELT
- RES 住用構築物  
RESIDENTIAL STRUCTURES
- A/F 休耕農地  
FALLOW AGRICULTURAL LAND
- ① 實地照片的觀景點  
VIEWING POINT OF SITE PHOTO
- ↔ 入口/出口  
INGRESS / EGRESS

規劃署  
PLANNING  
DEPARTMENT



參考編號  
REFERENCE No.  
A/TM-SKW/110

圖 PLAN  
A-2





圖例 LEGEND



申請地點(界線只作識別用)  
APPLICATION SITE  
(BOUNDARY FOR IDENTIFICATION  
PURPOSE ONLY)

本摘要圖於2021年6月30日擬備，所根據的資料為地政總署於2020年12月1日拍得的航攝照片編號 E109413C  
EXTRACT PLAN PREPARED ON 30.6.2021  
BASED ON AERIAL PHOTO No.  
E109413C TAKEN ON 1.12.2020  
BY LANDS DEPARTMENT

航攝照片 AERIAL PHOTO

擬議臨時貯物(供村公所及祠堂使用)及  
私人停車場(只限私家車)(為期3年)  
新界屯門掃管笏村丈量約份第375約地段第966號餘段  
PROPOSED TEMPORARY STORAGE  
(FOR THE USE OF VILLAGE OFFICE AND ANCESTRAL HALL)  
AND PRIVATE VEHICLE PARK (PRIVATE CARS ONLY)  
FOR A PERIOD OF 3 YEARS  
LOT 966 RP IN D.D.375, SO KWUN WAT VILLAGE,  
TUEN MUN, NEW TERRITORIES

規劃署  
PLANNING  
DEPARTMENT



參考編號  
REFERENCE No.  
A/TM-SKW/110

圖 PLAN  
A-3



1



2

掃管笏村路  
SO KWUN WAT  
TSUEN ROAD



3



申請地點界線只作識別用  
APPLICATION SITE BOUNDARY FOR IDENTIFICATION PURPOSE ONLY

### 實地照片 SITE PHOTO

擬議臨時貯物(供村公所及祠堂使用)及  
私人停車場(只限私家車)(為期3年)  
新界屯門掃管笏村丈量約份第375約地段第966號餘段  
PROPOSED TEMPORARY STORAGE  
(FOR THE USE OF VILLAGE OFFICE AND ANCESTRAL HALL)  
AND PRIVATE VEHICLE PARK (PRIVATE CARS ONLY)  
FOR A PERIOD OF 3 YEARS  
LOT 966 RP IN D.D.375, SO KWUN WAT VILLAGE,  
TUEN MUN, NEW TERRITORIES

本圖於2021年6月30日擬備，所根據的  
資料為攝於2021年4月23日的實地照片  
PLAN PREPARED ON 30.6.2021  
BASED ON SITE PHOTOS  
TAKEN ON 23.4.2021

規劃署  
PLANNING  
DEPARTMENT



參考編號  
REFERENCE No.  
A/TM-SKW/110

圖 PLAN  
A-4