



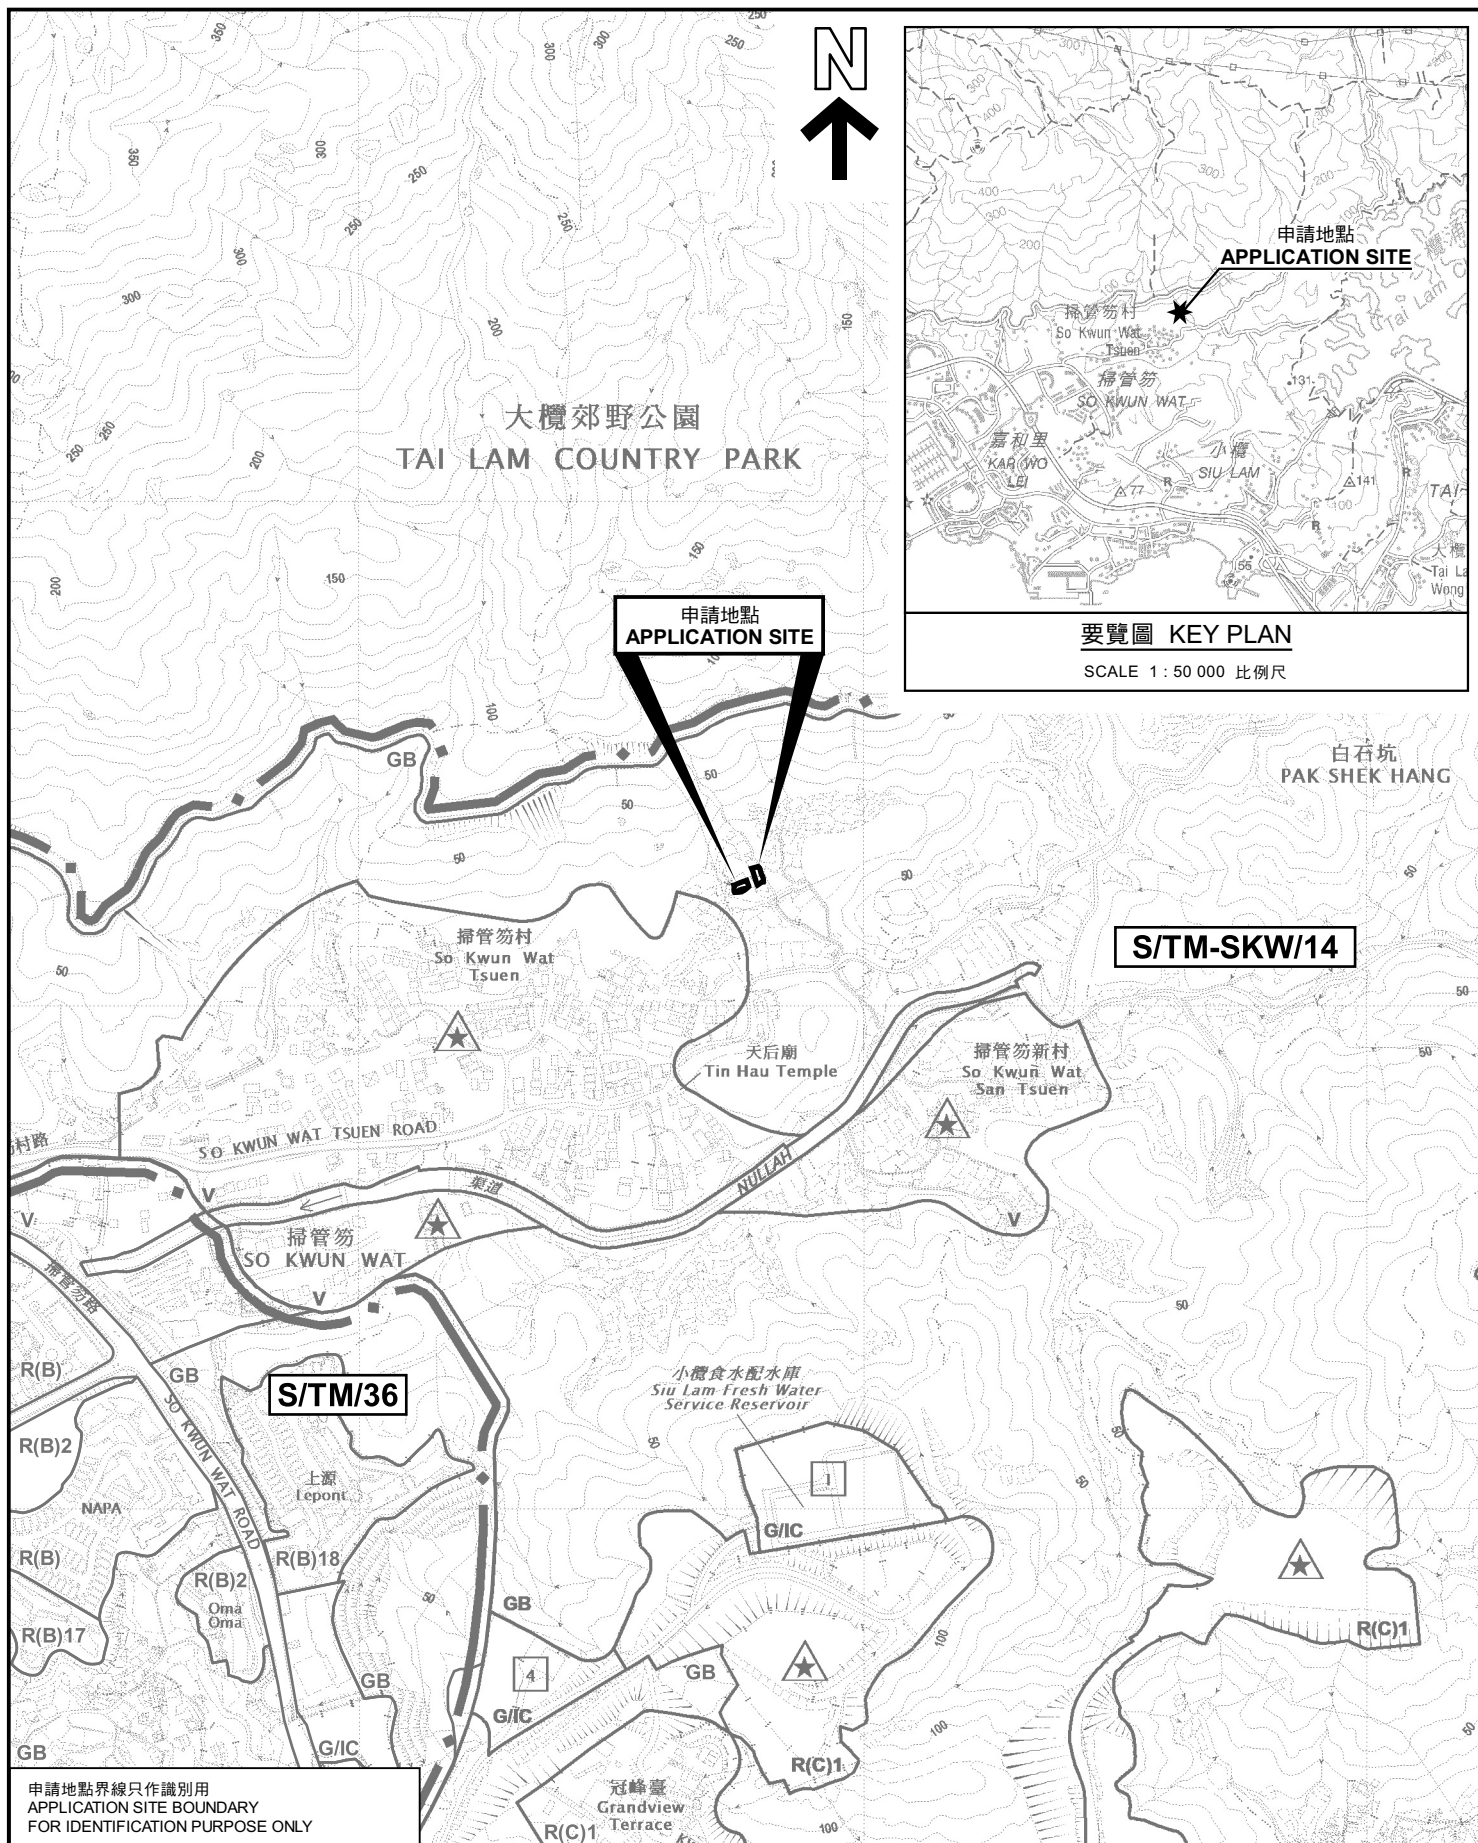

位置圖 LOCATION PLAN

填土工程以作准許的農業用途
新界屯門掃管笏丈量約份第375約地段第1379號（部分）、
第1380號（部分）及第1381號（部分）
FILLING OF LAND FOR PERMITTED AGRICULTURAL USE
LOTS 1379 (PART), 1380 (PART) AND 1381 (PART) IN D.D. 375,
SO KWUN WAT, TUEN MUN, NEW TERRITORIES

SCALE 1 : 7 500 比例尺

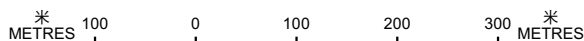

規劃署
PLANNING
DEPARTMENT



參考編號
REFERENCE No.

A/TM-SKW/117

PLAN
A-1

申請地點界線只作識別用
APPLICATION SITE BOUNDARY
FOR IDENTIFICATION PURPOSE ONLY

本摘要圖於2022年11月11日擬備，
所根據的資料為於2022年9月30日
展示的分區計劃大綱圖編號 S/TM-SKW/14
EXTRACT PLAN PREPARED ON 11.11.2022
BASED ON OUTLINE ZONING PLAN No.
S/TM-SKW/14 EXHIBITED ON 30.9.2022