



申請場地界線 (lot 1379 (part)
及佈局設計圖 { lot 1380 (part)
DD 375
掃管 4

↑ 向北

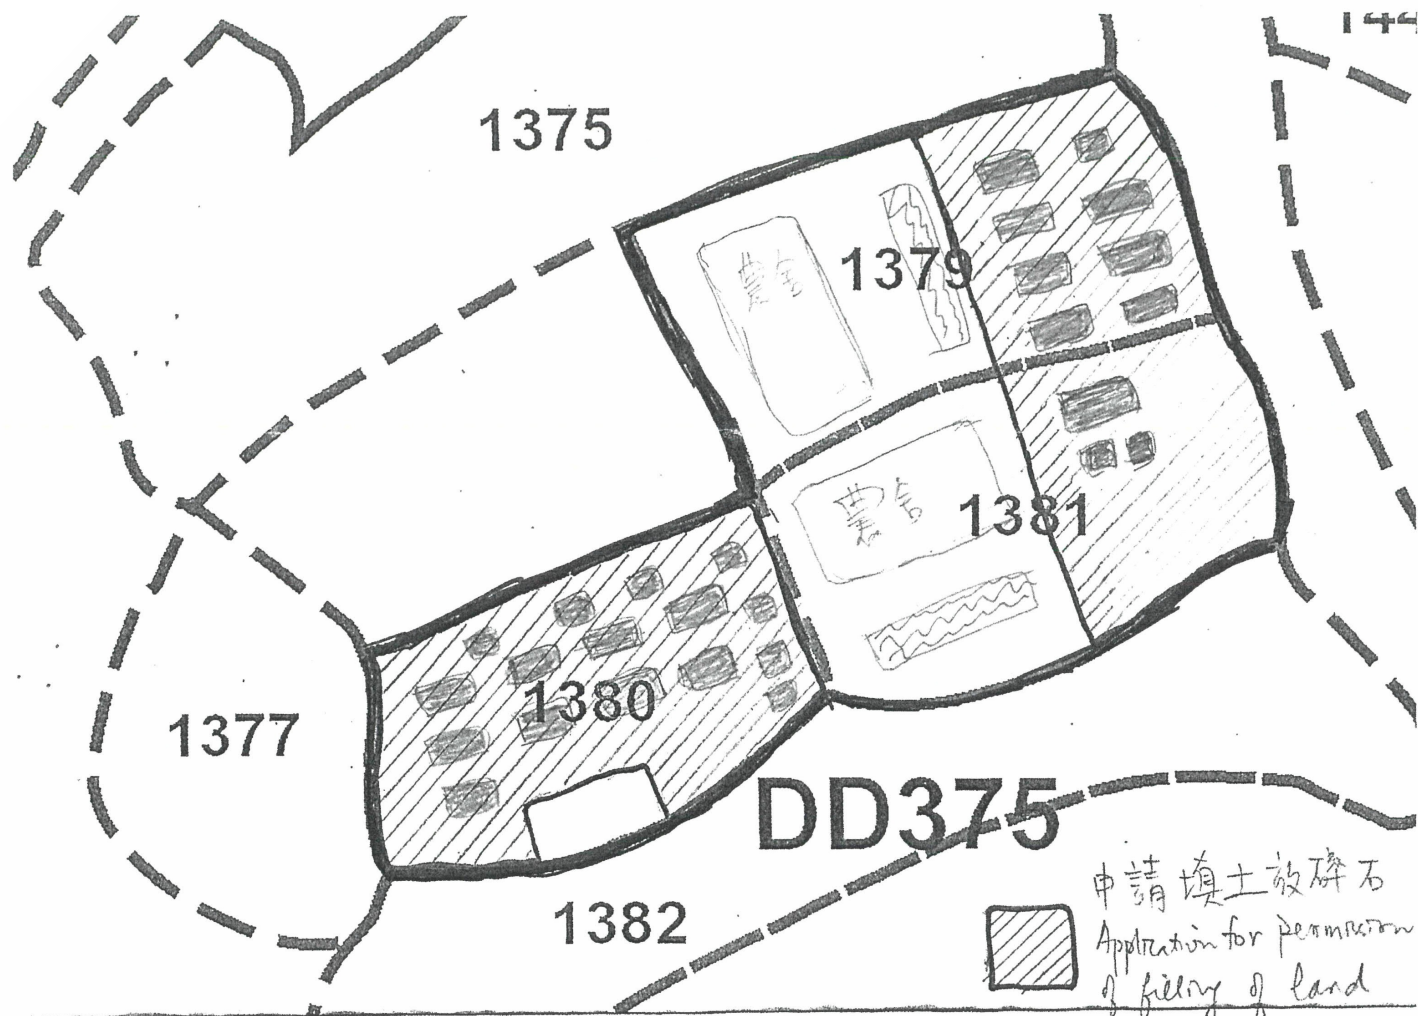

boundary of farm
界線 (農地)

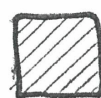

申請填土放礫石
Application for permission
of filling of land



fixed
planters (27 pcs)
種植 (27個)
固定

固定種植總面積約 $49m^2$
 $50m^2$

Measurements of fixed
planters areas around $49m^2$
to $50m^2$





可移動的
種植盆位置
約 $16m^2$

area for movable
planters or
small plants pots
around $16m^2$

參考編號
REFERENCE No.
A/TM-SKW/117

繪圖 DRAWING
A-1

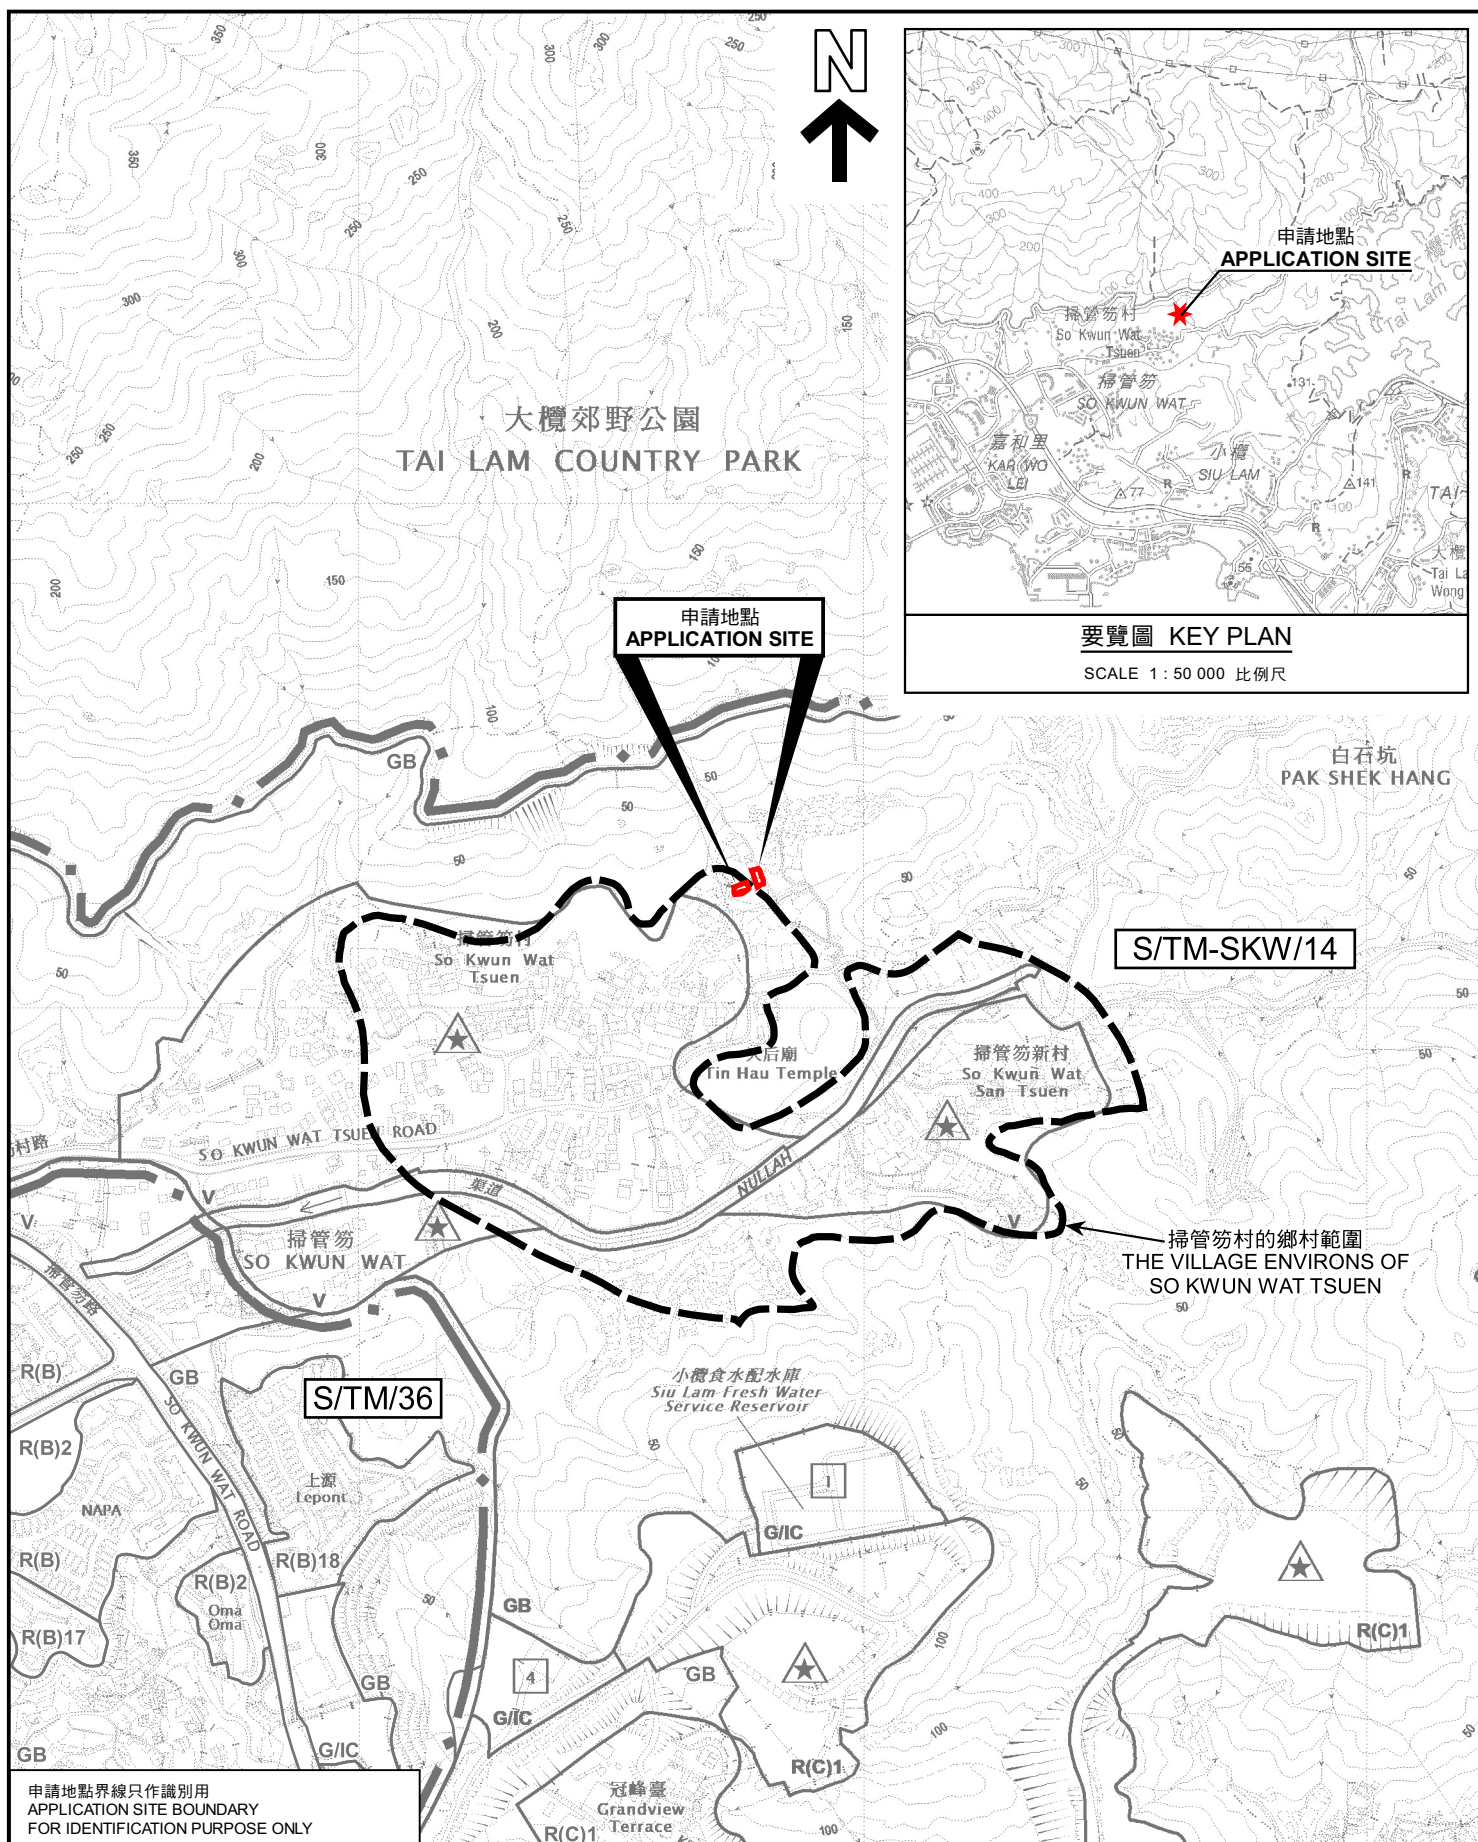

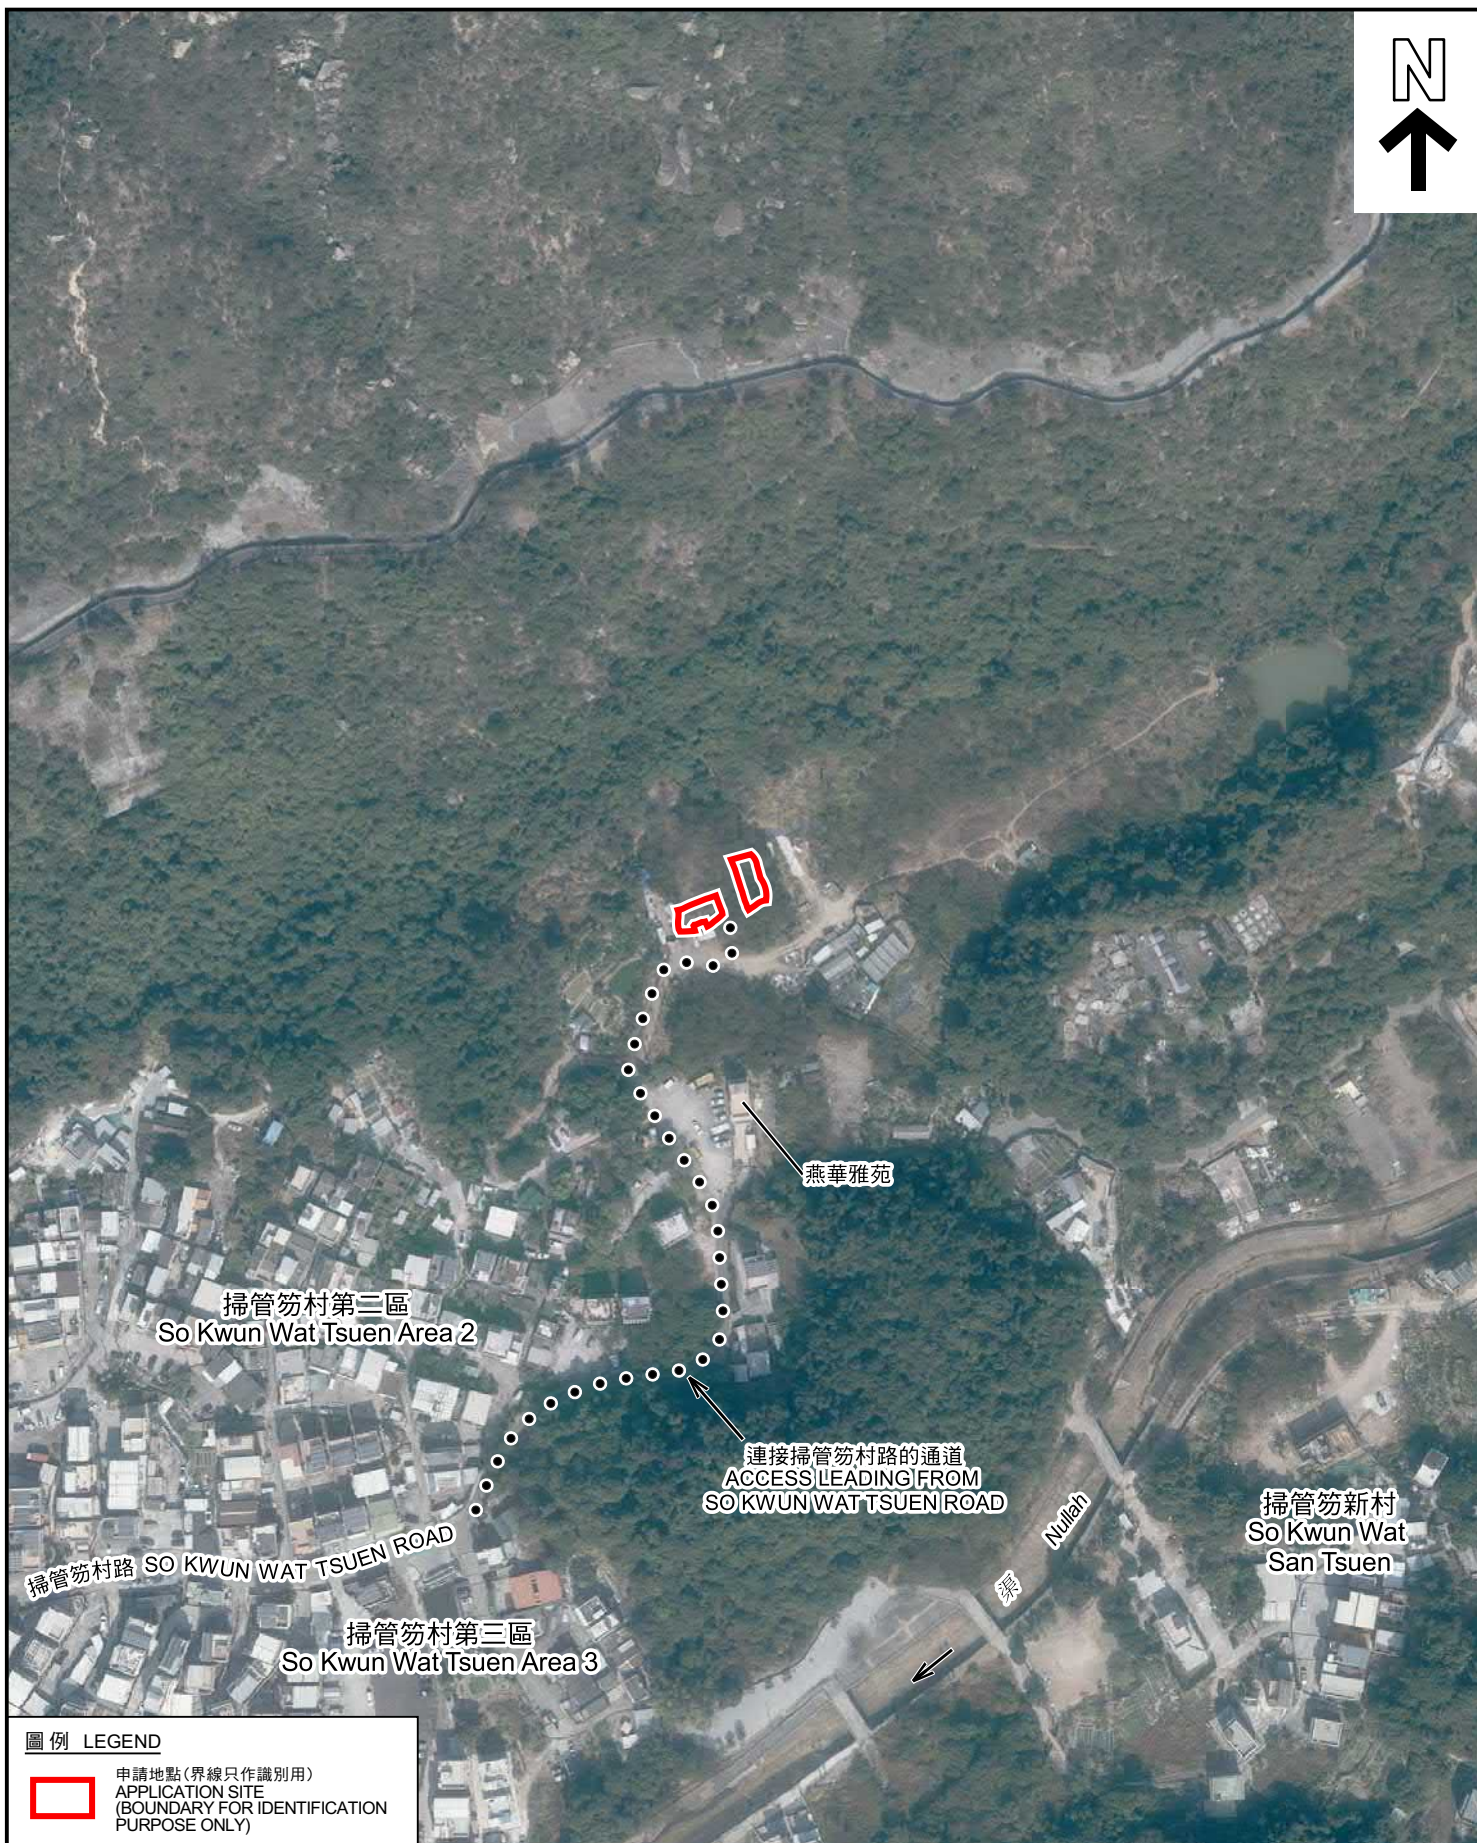

圖例 LEGEND



申請地點(界線只作識別用)
APPLICATION SITE
(BOUNDARY FOR IDENTIFICATION
PURPOSE ONLY)

航攝照片 AERIAL PHOTO

本摘要圖於2022年12月8日擬備，所根據的資料為地政總署於2021年1月18日拍得的航攝照片編號 E129437C
EXTRACT PLAN PREPARED ON 8.12.2022
BASED ON AERIAL PHOTO No.
E129437C TAKEN ON 18.1.2021 BY
LANDS DEPARTMENT

填土工程以作准許的農業用途
新界屯門掃管笏丈量約份第375約地段第1379號(部分)、
第1380號(部分)及第1381號(部分)
FILLING OF LAND FOR PERMITTED AGRICULTURAL USE
LOTS 1379 (PART), 1380 (PART) AND 1381 (PART) IN D.D. 375,
SO KWUN WAT, TUEN MUN, NEW TERRITORIES

規劃署
PLANNING
DEPARTMENT



參考編號
REFERENCE No.
A/TM-SKW/117

圖 PLAN
A-3



申請地點界線只作識別用 APPLICATION SITE BOUNDARY FOR IDENTIFICATION PURPOSE ONLY

實地照片 SITE PHOTOS

填土工程以作准許的農業用途
新界屯門掃管笏丈量約份第375約地段第1379號（部分）、
第1380號（部分）及第1381號（部分）
FILLING OF LAND FOR PERMITTED AGRICULTURAL USE
LOTS 1379 (PART), 1380 (PART) AND 1381 (PART) IN D.D. 375,
SO KWUN WAT, TUEN MUN, NEW TERRITORIES

規劃署
PLANNING
DEPARTMENT



參考編號
REFERENCE No.
A/TM-SKW/117

圖 PLAN
A-4

本圖於2022年12月8日擬備，所根據的
資料為攝於2022年11月3日的實地照片
PLAN PREPARED ON 8.12.2022
BASED ON SITE PHOTOS
TAKEN ON 3.11.2022