
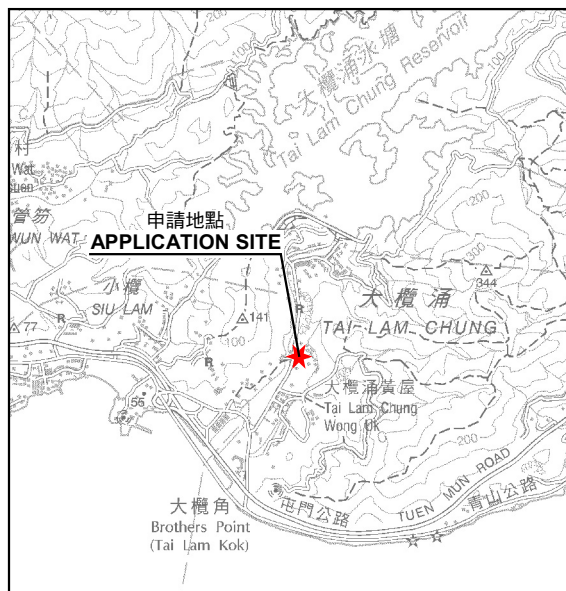


參考編號
REFERENCE No.
A/TM-SKW/118

繪圖 DRAWING
A-1


(摘錄自申請人於27. 1. 2023呈交的申請書)

(Extract from Applicant's
Submission of 27.1.2023)

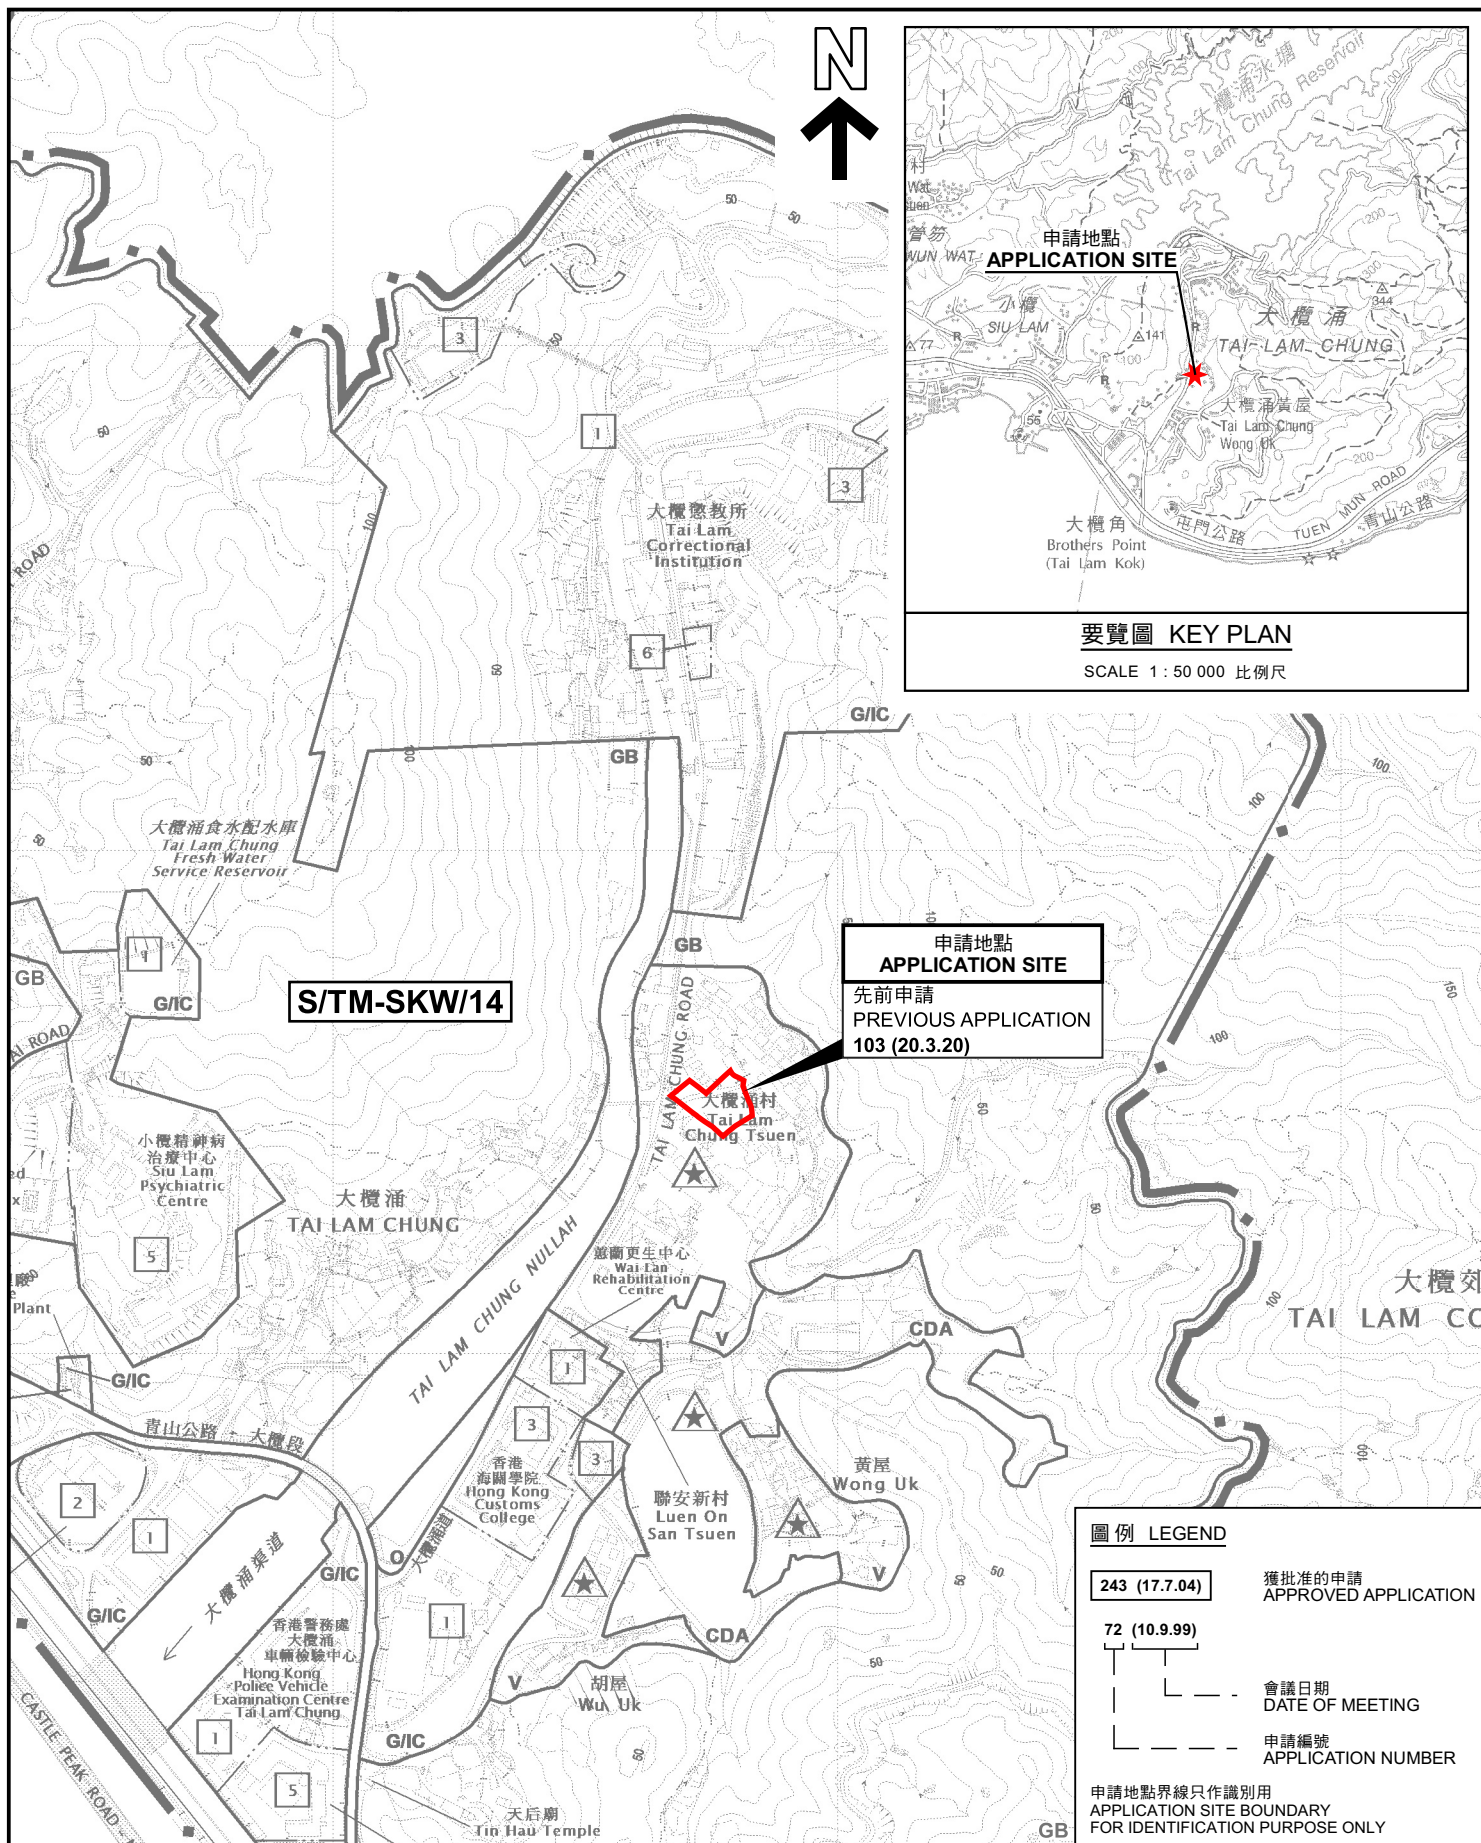

要覽圖 KEY PLAN

SCALE 1 : 50 000 比例尺

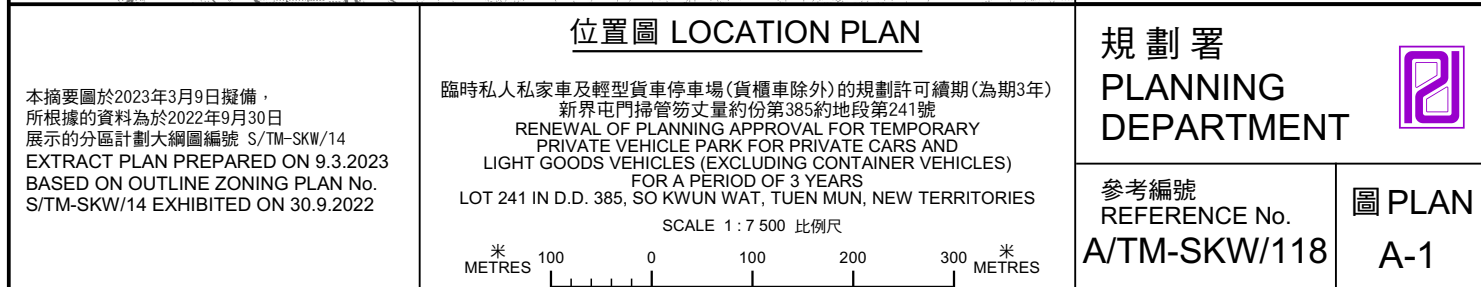



圖例 LEGEND



申請地點(界線只作識別用)
APPLICATION SITE
(BOUNDARY FOR IDENTIFICATION
PURPOSE ONLY)

航攝照片 AERIAL PHOTO

臨時私人私家車及輕型貨車停車場(貨櫃車除外)的規劃許可續期(為期3年)
新界屯門掃管笏丈量約份第385約地段第241號
RENEWAL OF PLANNING APPROVAL FOR TEMPORARY
PRIVATE VEHICLE PARK FOR PRIVATE CARS AND
LIGHT GOODS VEHICLES (EXCLUDING CONTAINER VEHICLES)
FOR A PERIOD OF 3 YEARS

規劃署
PLANNING
DEPARTMENT



參考編號
REFERENCE No.
A/TM-SKW/118

圖 PLAN
A-3

本摘要圖於2023年3月10日擬備，所根據
的資料為地政總署於2022年3月9日拍得
的航攝照片編號 E154095C
EXTRACT PLAN PREPARED ON 10.3.2023
BASED ON AERIAL PHOTO No.
E154095C TAKEN ON 9.3.2022 BY
LANDS DEPARTMENT

1



2



申請地點界線只作識別用 APPLICATION SITE BOUNDARY FOR IDENTIFICATION PURPOSE ONLY

實地照片 SITE PHOTOS

臨時私人私家車及輕型貨車停車場(貨櫃車除外)的規劃許可續期(為期3年)
 新界屯門掃管笏丈量約份第385約地段第241號
 RENEWAL OF PLANNING APPROVAL FOR TEMPORARY
 PRIVATE VEHICLE PARK FOR PRIVATE CARS AND
 LIGHT GOODS VEHICLES (EXCLUDING CONTAINER VEHICLES)
 FOR A PERIOD OF 3 YEARS
 LOT 241 IN D.D. 385, SO KWUN WAT, TUEN MUN, NEW TERRITORIES

規劃署
 PLANNING
 DEPARTMENT



參考編號
 REFERENCE No.
 A/TM-SKW/118

圖 PLAN
 A-4

本圖於2023年3月8日擬備，所根據的資料為攝於2023年2月3日的實地照片
 PLAN PREPARED ON 8.3.2023
 BASED ON SITE PHOTOS
 TAKEN ON 3.2.2023