

參考編號  
REFERENCE No.  
A/TM-SKW/119

繪圖 DRAWING  
A-1


(摘錄自申請人於21. 3. 2023呈交的申請書)  
(Extract from Applicant's  
Submission of 21.3.2023)

ATM-SKW/108 規劃申請續期

申請用途：臨時商店及服務行業（地產代理）

圖則與之前申請一樣，沒有改動。

室內平面圖

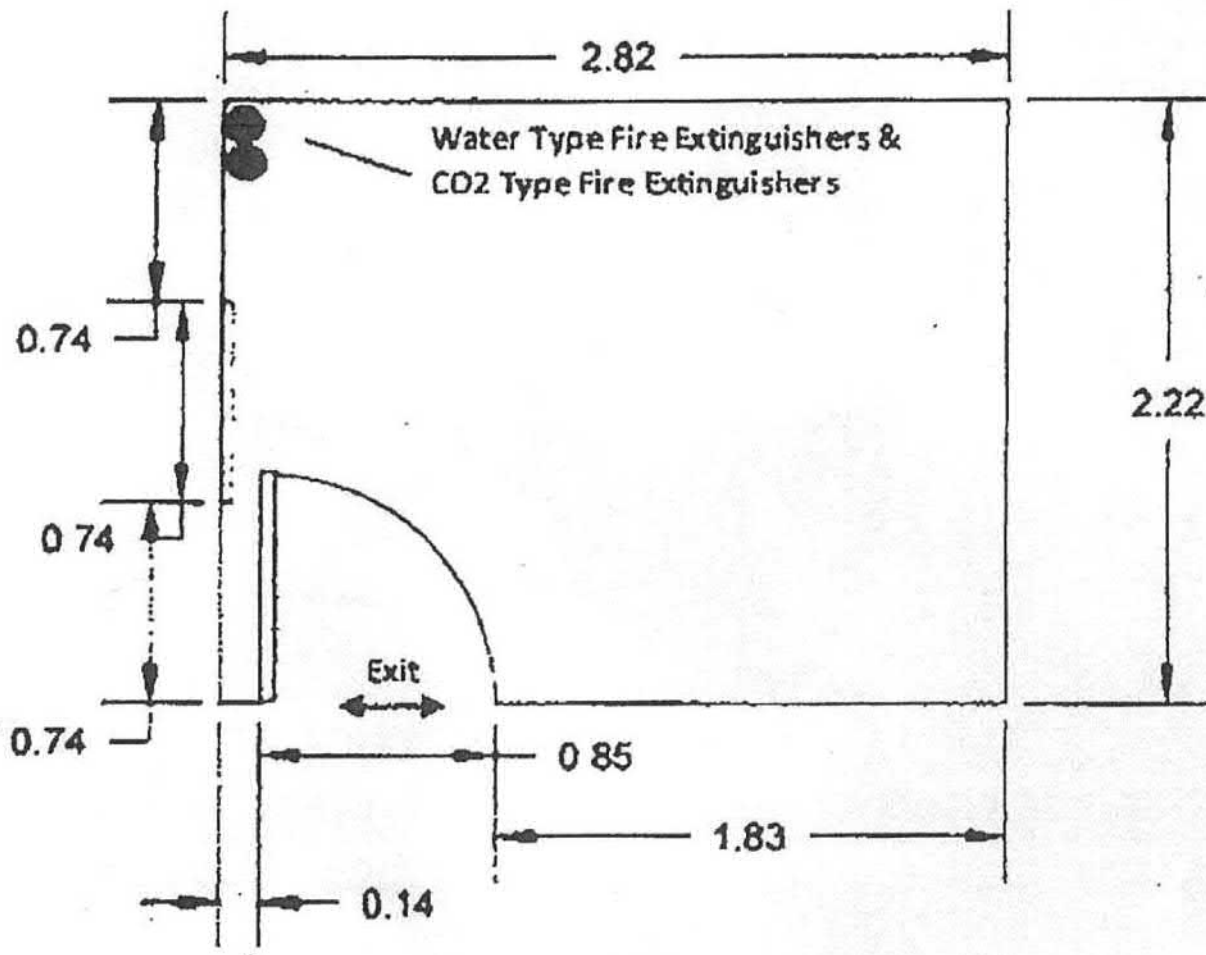

Scale ~~1:50~~


參考編號  
REFERENCE No.  
A/TM-SKW/119

繪圖 DRAWING  
A-2


(摘錄自申請人於21. 3. 2023呈交的申請書)  
(Extract from Applicant's  
Submission of 21.3.2023)





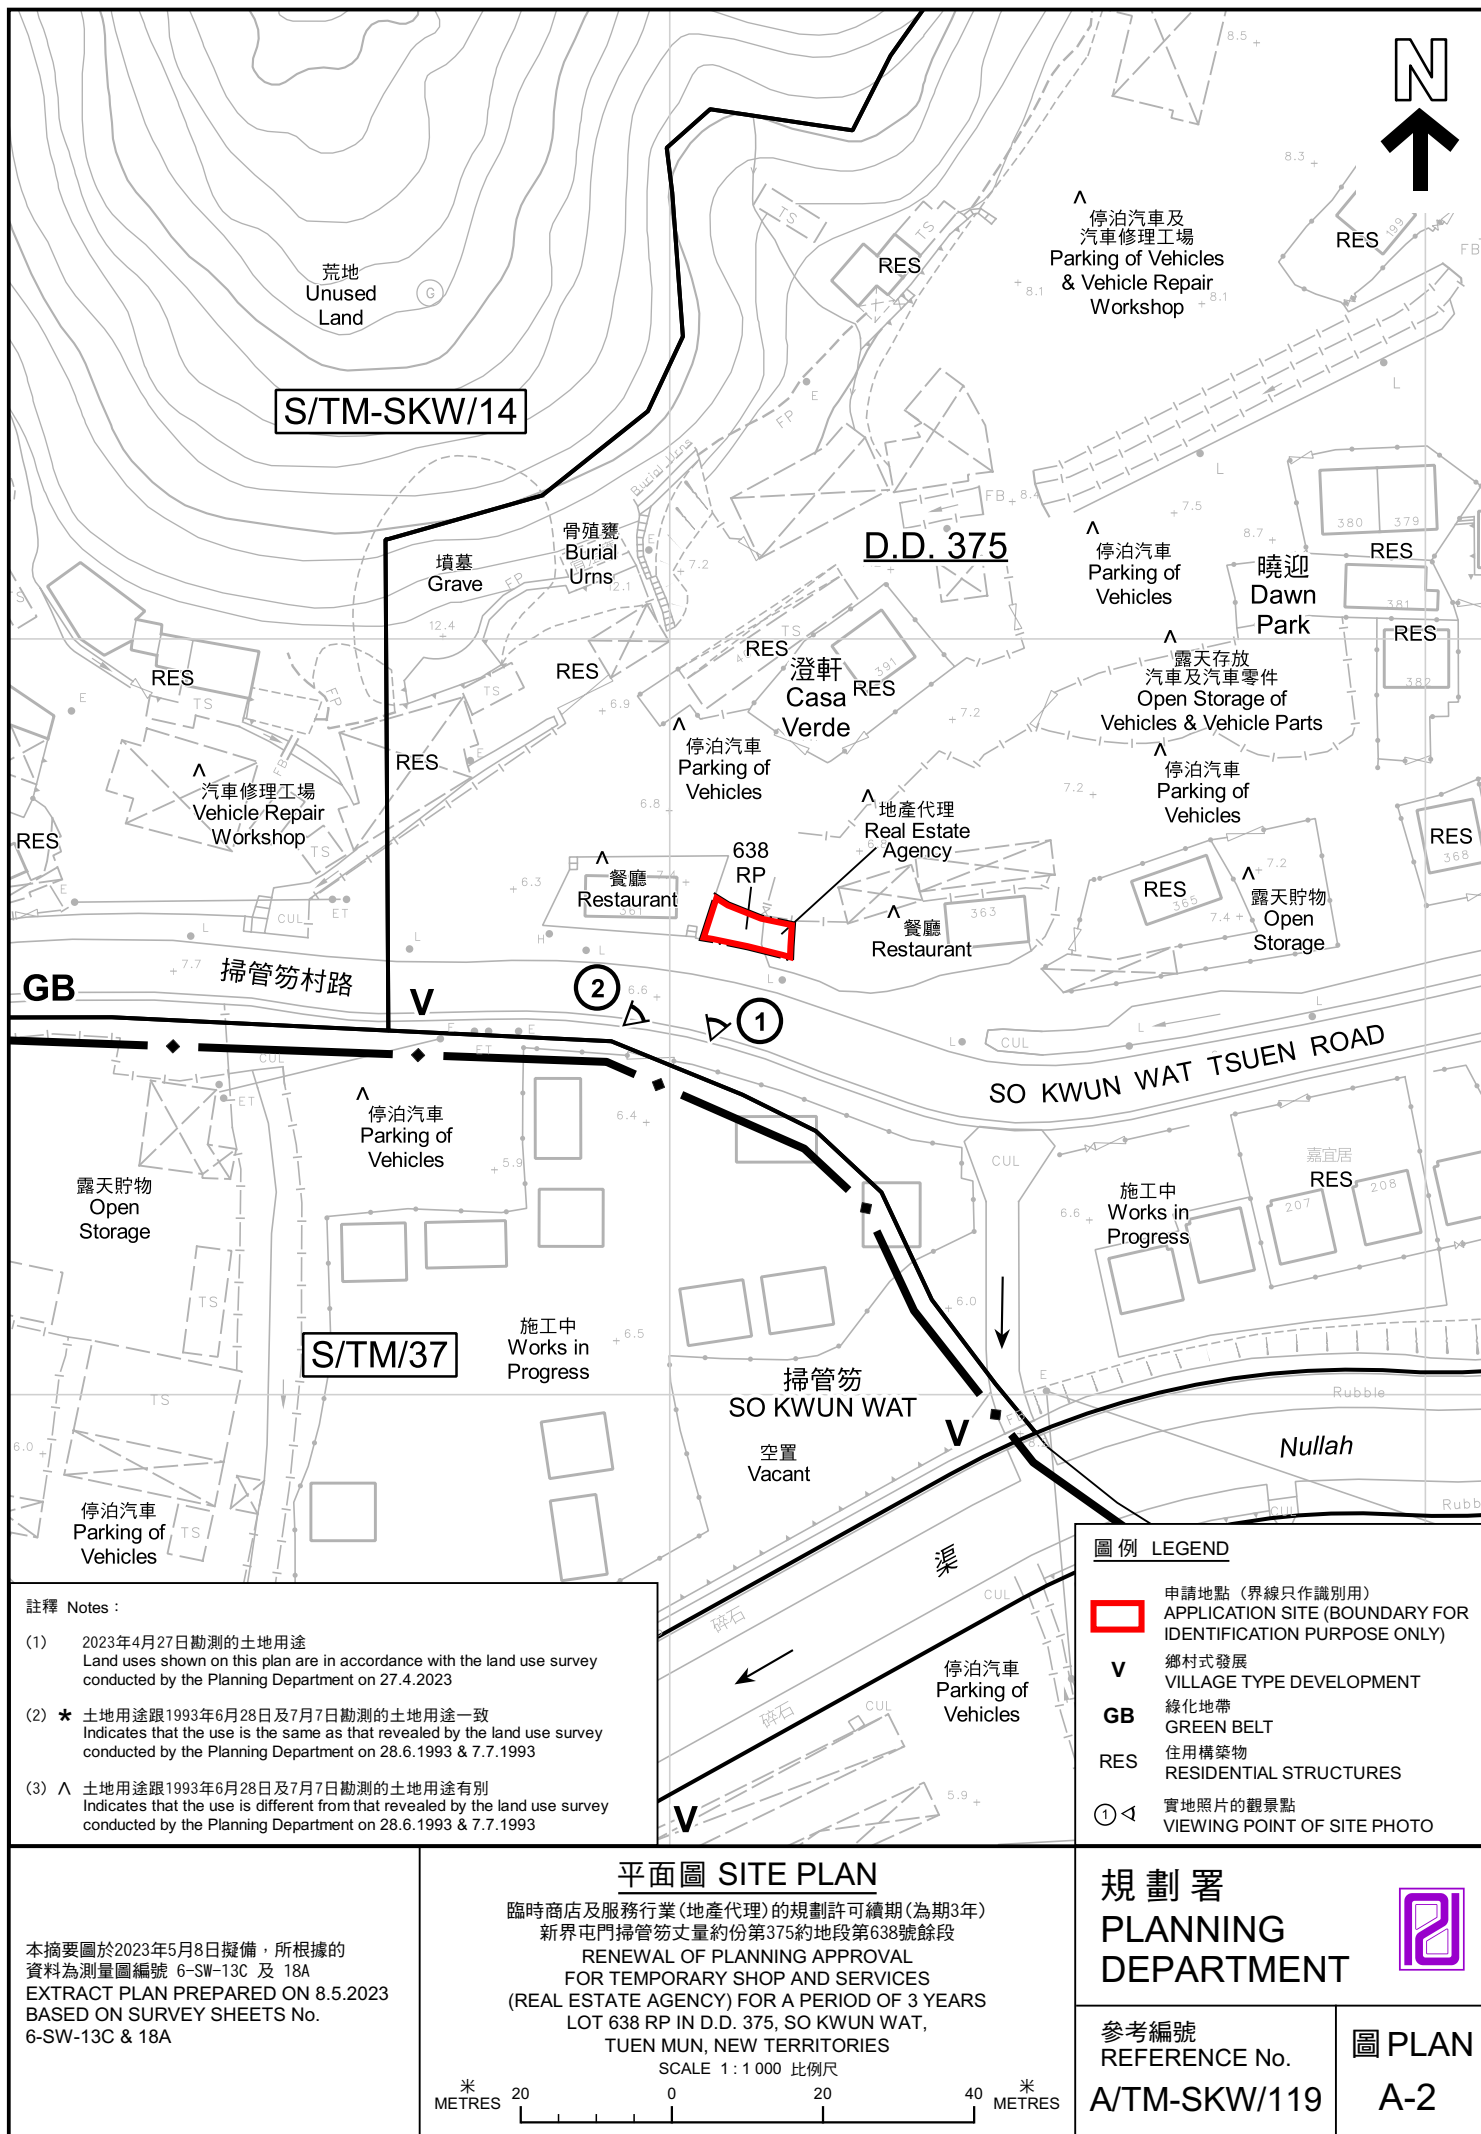



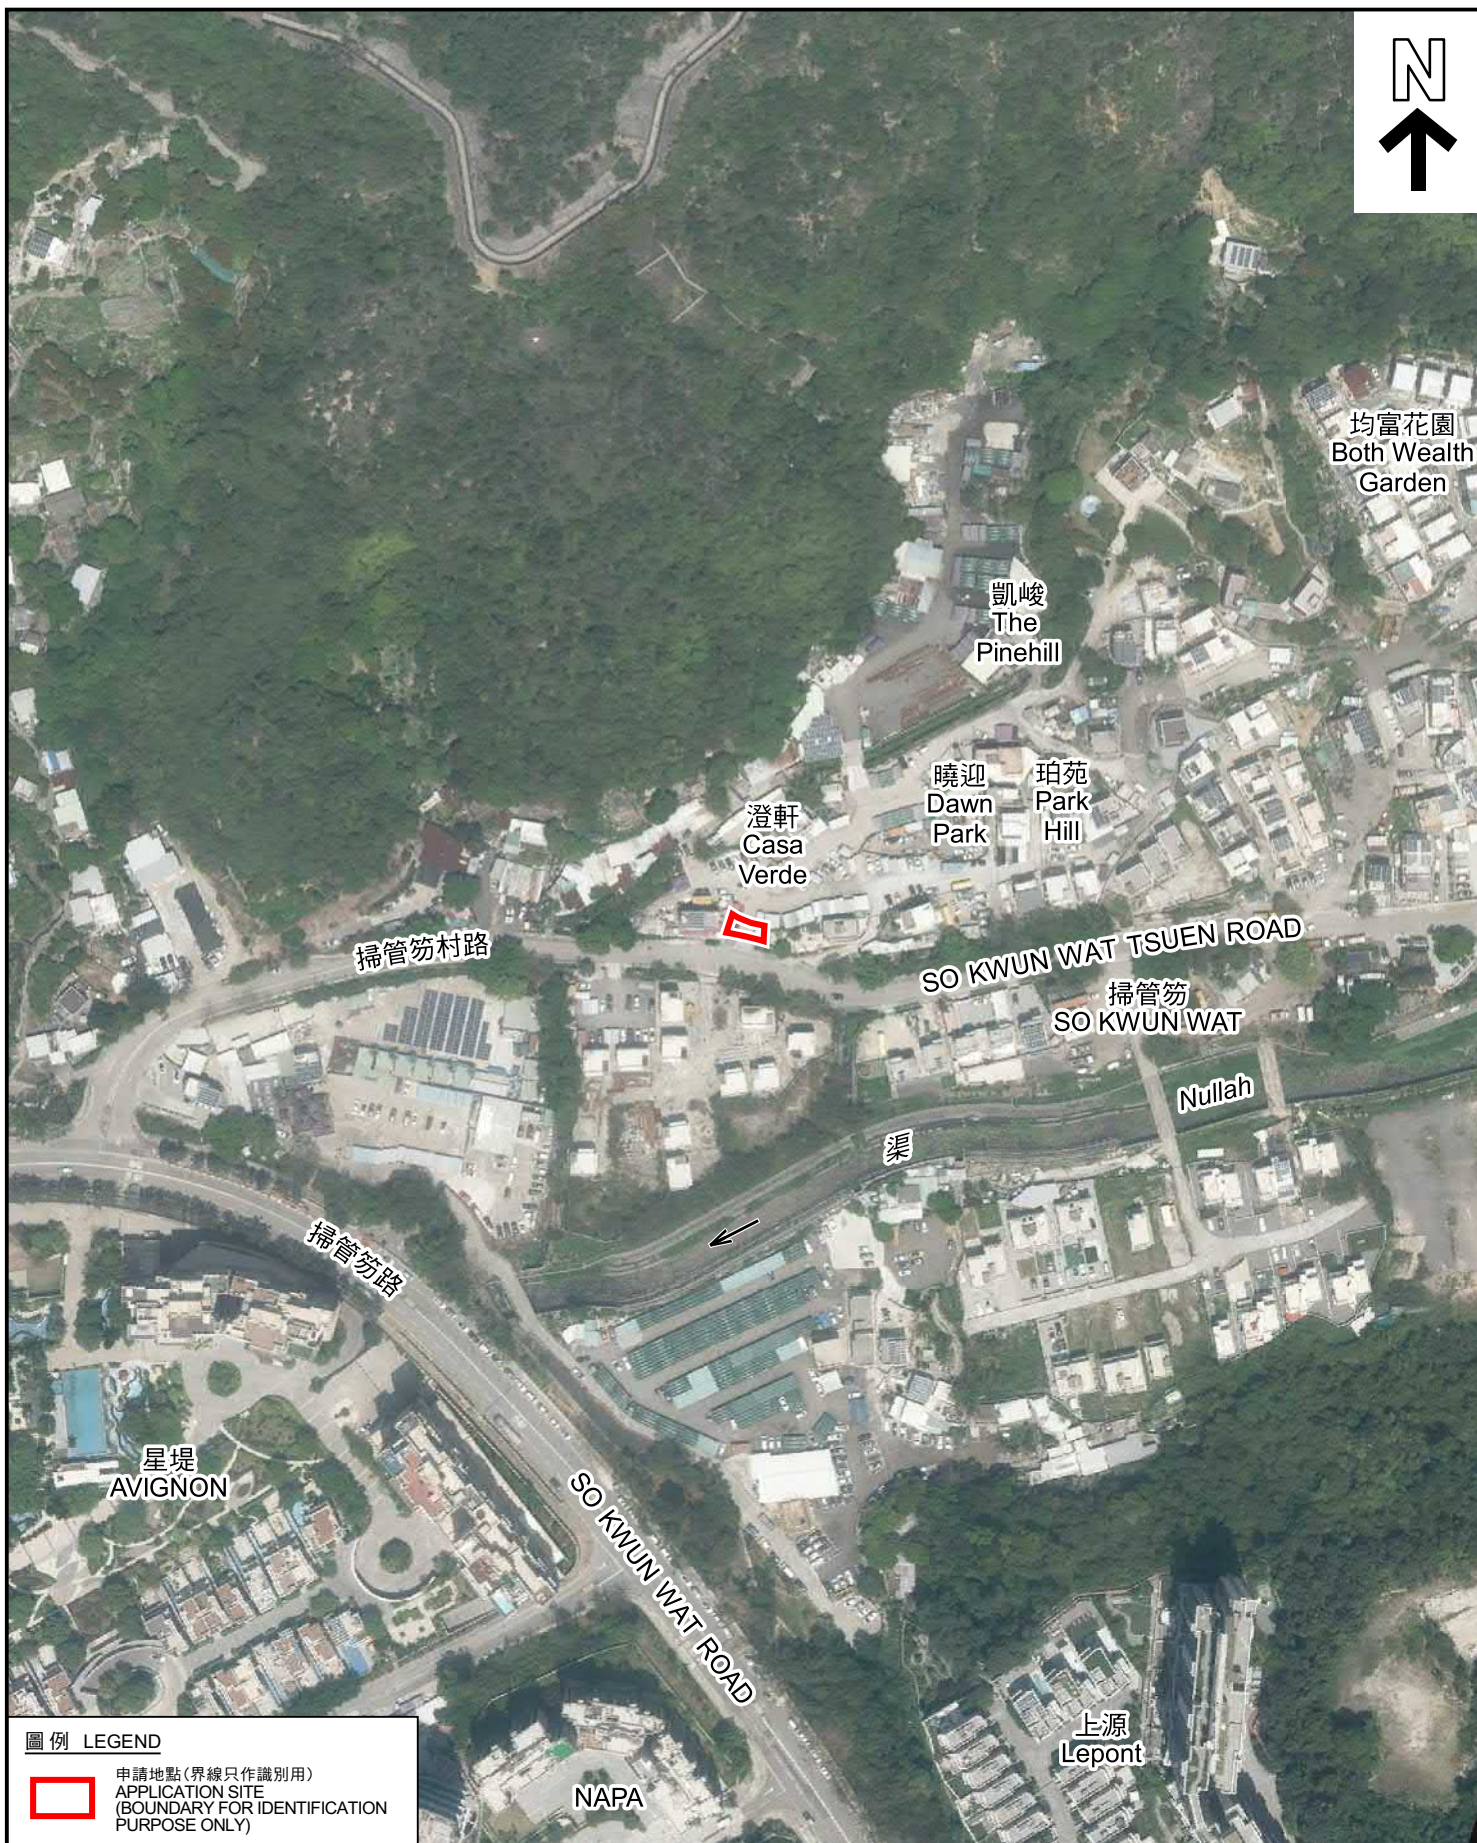

圖例 LEGEND

 申請地點(界線只作識別用)  
APPLICATION SITE  
(BOUNDARY FOR IDENTIFICATION  
PURPOSE ONLY)

本摘要圖於2023年5月5日擬備，所根據  
的資料為地政總署於2022年4月5日拍得  
的航攝照片編號 E158007C  
EXTRACT PLAN PREPARED ON 5.5.2023  
BASED ON AERIAL PHOTO No.  
E158007C TAKEN ON 5.4.2022  
BY LANDS DEPARTMENT

航攝照片 AERIAL PHOTO

臨時商店及服務行業(地產代理)的規劃許可續期(為期3年)  
新界屯門掃管笏丈量約份第375約地段第638號餘段  
RENEWAL OF PLANNING APPROVAL  
FOR TEMPORARY SHOP AND SERVICES  
(REAL ESTATE AGENCY) FOR A PERIOD OF 3 YEARS  
LOT 638 RP IN D.D. 375, SO KWUN WAT,  
TUEN MUN, NEW TERRITORIES

規劃署  
PLANNING  
DEPARTMENT



參考編號  
REFERENCE No.  
A/TM-SKW/119

圖 PLAN  
A-3





申請地點界線只作識別用 APPLICATION SITE BOUNDARY FOR IDENTIFICATION PURPOSE ONLY

### 實地照片 SITE PHOTOS

本圖於2023年5月8日擬備，所根據的資料為攝於2023年4月27日的實地照片  
PLAN PREPARED ON 8.5.2023  
BASED ON SITE PHOTOS  
TAKEN ON 27.4.2023

臨時商店及服務行業（地產代理）的規劃許可續期（為期3年）  
新界屯門掃管笏丈量約份第375約地段第638號餘段  
RENEWAL OF PLANNING APPROVAL  
FOR TEMPORARY SHOP AND SERVICES  
(REAL ESTATE AGENCY) FOR A PERIOD OF 3 YEARS  
LOT 638 RP IN D.D. 375, SO KWUN WAT,  
TUEN MUN, NEW TERRITORIES

規劃署  
PLANNING  
DEPARTMENT



參考編號  
REFERENCE No.  
A/TM-SKW/119

圖 PLAN  
A-4