


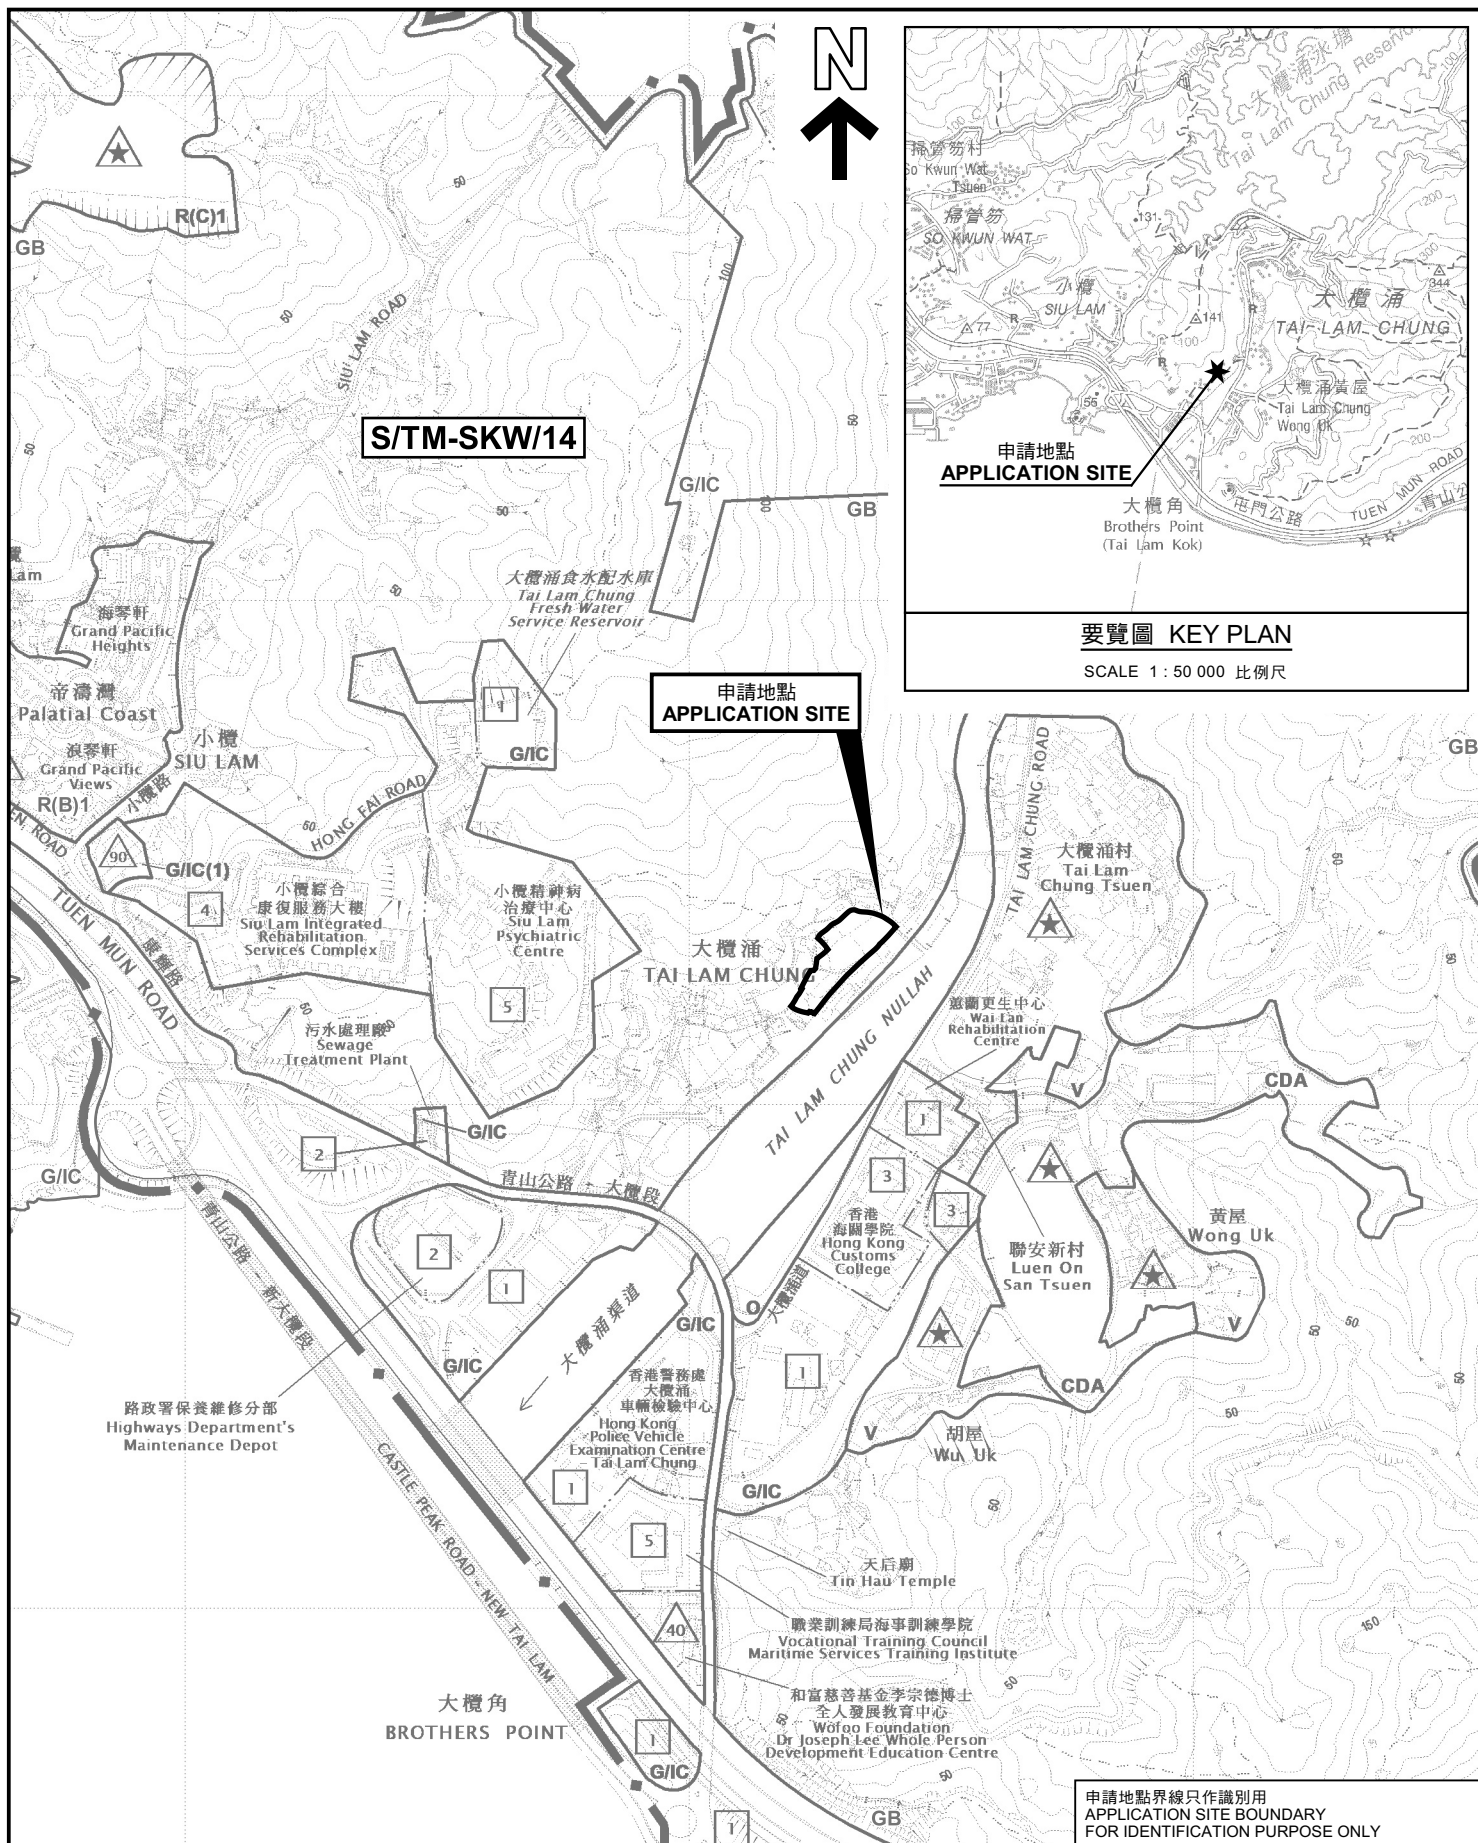

本摘要圖於2023年7月19日擬備，
所根據的資料為於2022年9月30日
展示的分區計劃大綱圖編號 S/TM-SKW/14
EXTRACT PLAN PREPARED ON 19.7.2023
BASED ON OUTLINE ZONING PLAN No.
S/TM-SKW/14 EXHIBITED ON 30.9.2022

位置圖 LOCATION PLAN

擬議臨時度假營(私人帳幕營地)連附屬設施(為期5年)和挖土及填土工程
新界屯門丈量約份第384約地段第285號餘段(部分)、第287號餘段、第288號、
第289號、第291號、第292號、第293號餘段、第295號及第296號和毗連政府土地
PROPOSED TEMPORARY HOLIDAY CAMP
(PRIVATE TENT CAMPING GROUND) WITH ANCILLARY FACILITIES
FOR A PERIOD OF 5 YEARS AND EXCAVATION AND FILLING OF LAND
LOTS 285 R.P. (PART), 287 R.P., 288, 289, 291, 292, 293 R.P., 295 AND 296 IN
D.D. 384 AND ADJOINING GOVERNMENT LAND, TUEN MUN, NEW TERRITORIES

SCALE 1:7 500 比例尺

米 100 0 100 200 300 米
METRES

申請地點界線只作識別用
APPLICATION SITE BOUNDARY
FOR IDENTIFICATION PURPOSE ONLY

規劃署
PLANNING
DEPARTMENT



參考編號
REFERENCE No.
A/TM-SKW/120

圖 PLAN
A-1