


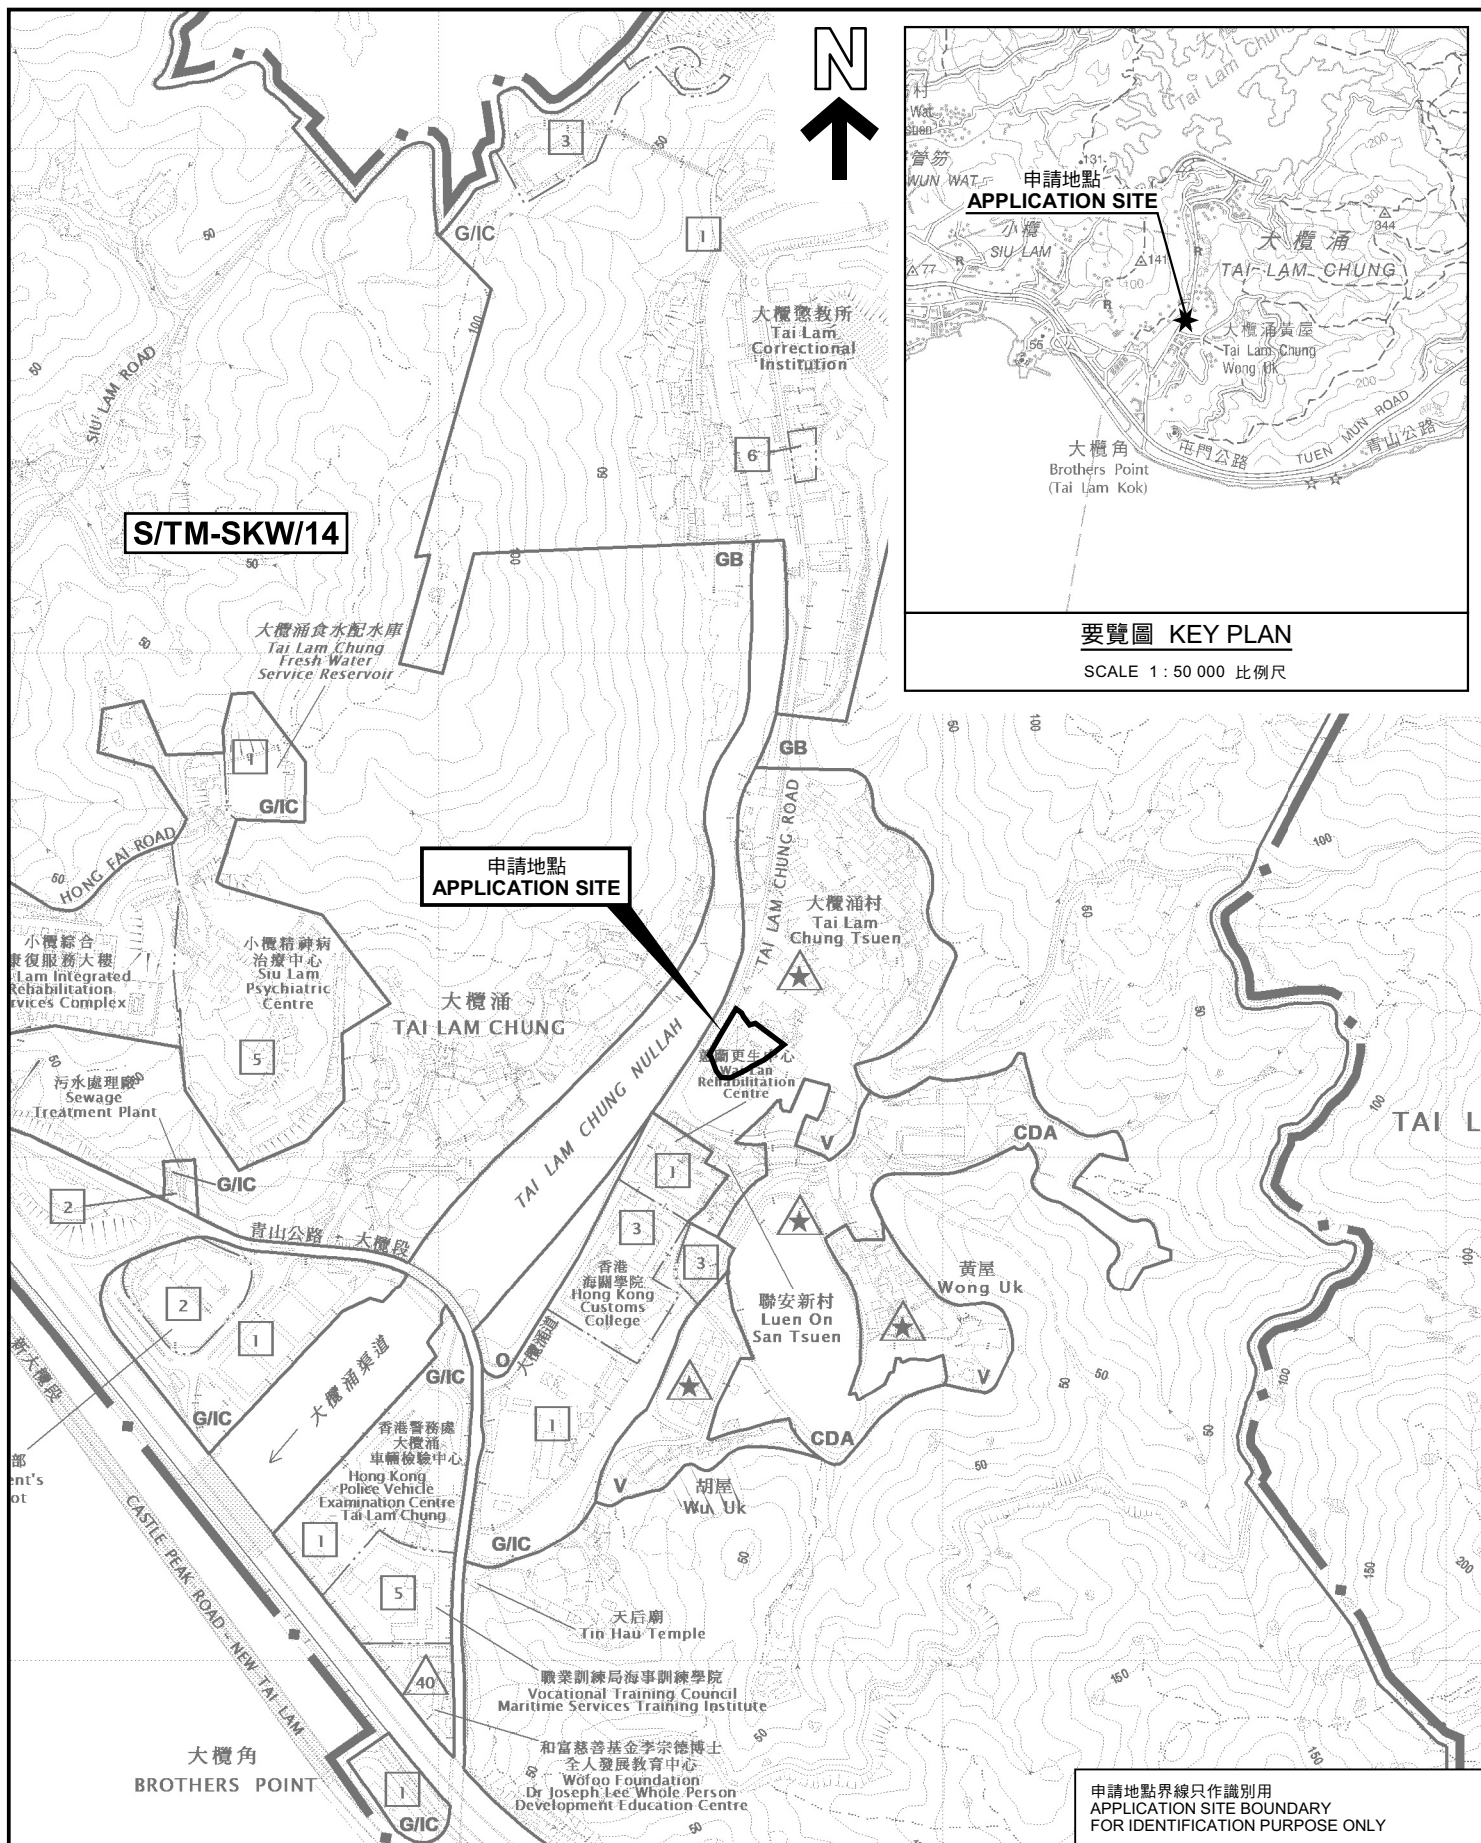

本摘要圖於2023年7月12日擬備，
所根據的資料為於2022年9月30日
展示的分區計劃大綱圖編號 S/TM-SKW/14
EXTRACT PLAN PREPARED ON 12.7.2023
BASED ON OUTLINE ZONING PLAN No.
S/TM-SKW/14 EXHIBITED ON 30.9.2022



規劃署 PLANNING DEPARTMENT		
參考編號 REFERENCE No. A/TM-SKW/122	圖 PLAN A-1	