


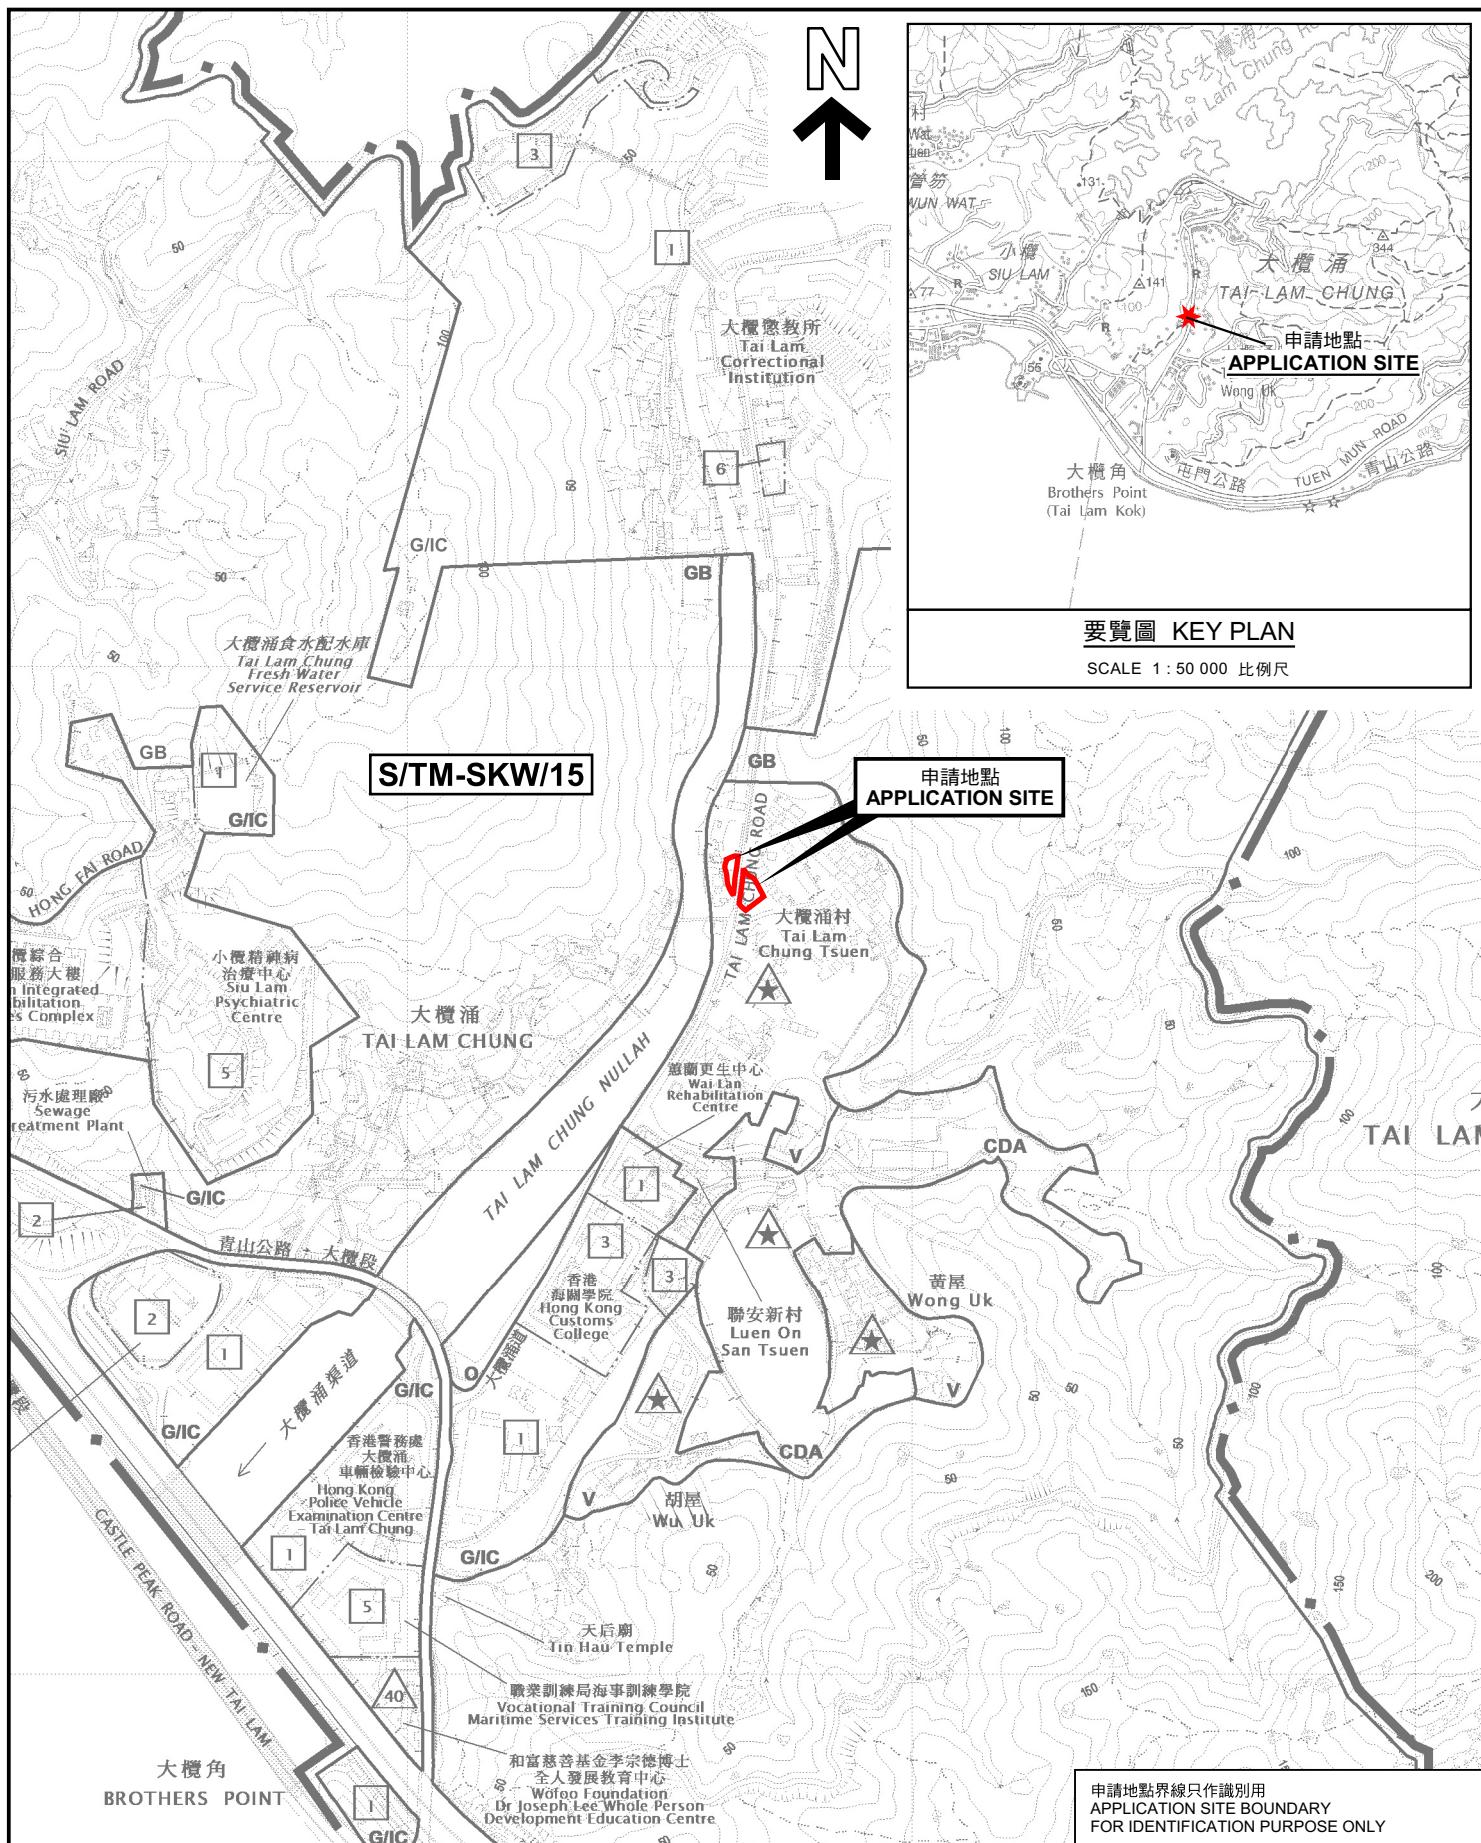

要覽圖 KEY PLAN

SCALE 1 : 50 000 比例尺

位置圖 LOCATION PLAN

臨時商店及服務行業(為期3年)
新界屯門掃管笏丈量約份第385約地段第240號B分段(部分)
TEMPORARY SHOP AND SERVICES FOR A PERIOD OF 3 YEARS
LOT 240 S.B (PART) IN D.D.385, SO KWUN WAT,
TUEN MUN, NEW TERRITORIES

SCALE 1 : 7 500 比例尺

米 100 0 100 200 300 米
METRES

規劃署
PLANNING
DEPARTMENT



參考編號
REFERENCE No.
A/TM-SKW/124

圖 PLAN
A-1

本摘要圖於2024年3月7日擬備，
所根據的資料為於2023年10月3日
核准的分區計劃大綱圖編號 S/TM-SKW/15
EXTRACT PLAN PREPARED ON 7.3.2024
BASED ON OUTLINE ZONING PLAN No.
S/TM-SKW/15 APPROVED ON 3.10.2023

申請地點界線只作識別用
APPLICATION SITE BOUNDARY
FOR IDENTIFICATION PURPOSE ONLY