


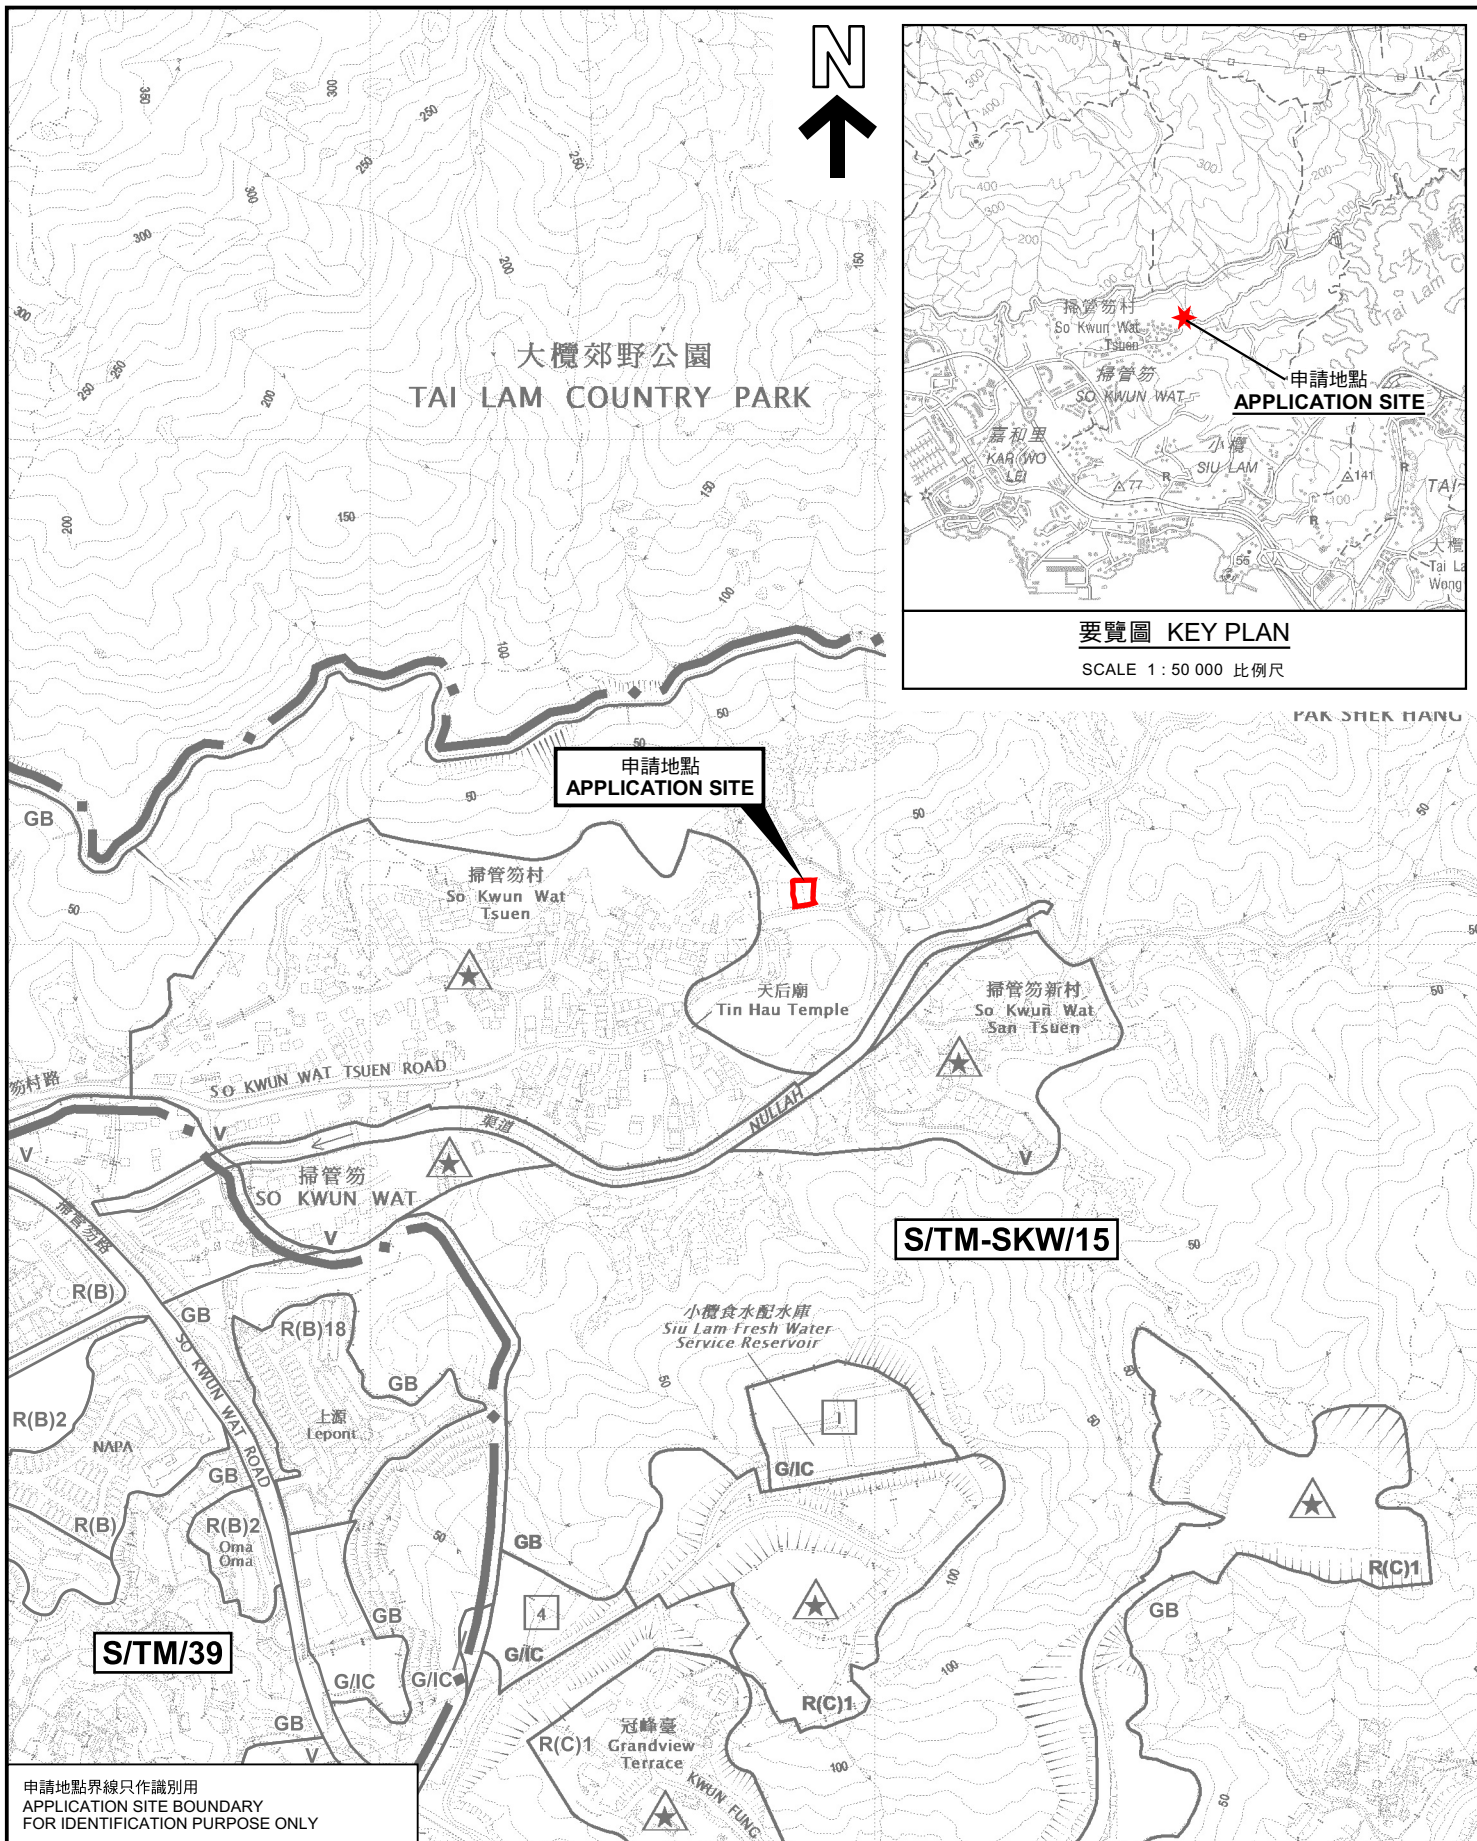

申請地點界線只作識別用  
APPLICATION SITE BOUNDARY  
FOR IDENTIFICATION PURPOSE ONLY

### 位置圖 LOCATION PLAN

本摘要圖於2024年8月19日擬備，  
所根據的資料為於2023年10月3日  
核准的分區計劃大綱圖編號 S/TM-SKW/15  
EXTRACT PLAN PREPARED ON 19.8.2024  
BASED ON OUTLINE ZONING PLAN No.  
S/TM-SKW/15 APPROVED ON 3.10.2023

擬議臨時康體文娛場所(休閒農莊)(為期3年)及挖土工程  
新界屯門掃管笏丈量約份第375約地段第1393號餘段  
PROPOSED TEMPORARY PLACE OF RECREATION, SPORTS OR CULTURE  
(HOBBY FARM) FOR A PERIOD OF 3 YEARS AND EXCAVATION OF LAND  
LOT 1393 RP IN D.D.375, SO KWUN WAT, TUEN MUN, NEW TERRITORIES

SCALE 1:7 500 比例尺  
米 100 0 100 200 300 米  
METRES

規劃署  
PLANNING  
DEPARTMENT



參考編號  
REFERENCE No.  
A/TM-SKW/127

圖 PLAN  
A-1