



要覽圖 KEY PLAN

SCALE 1 : 50 000 比例尺

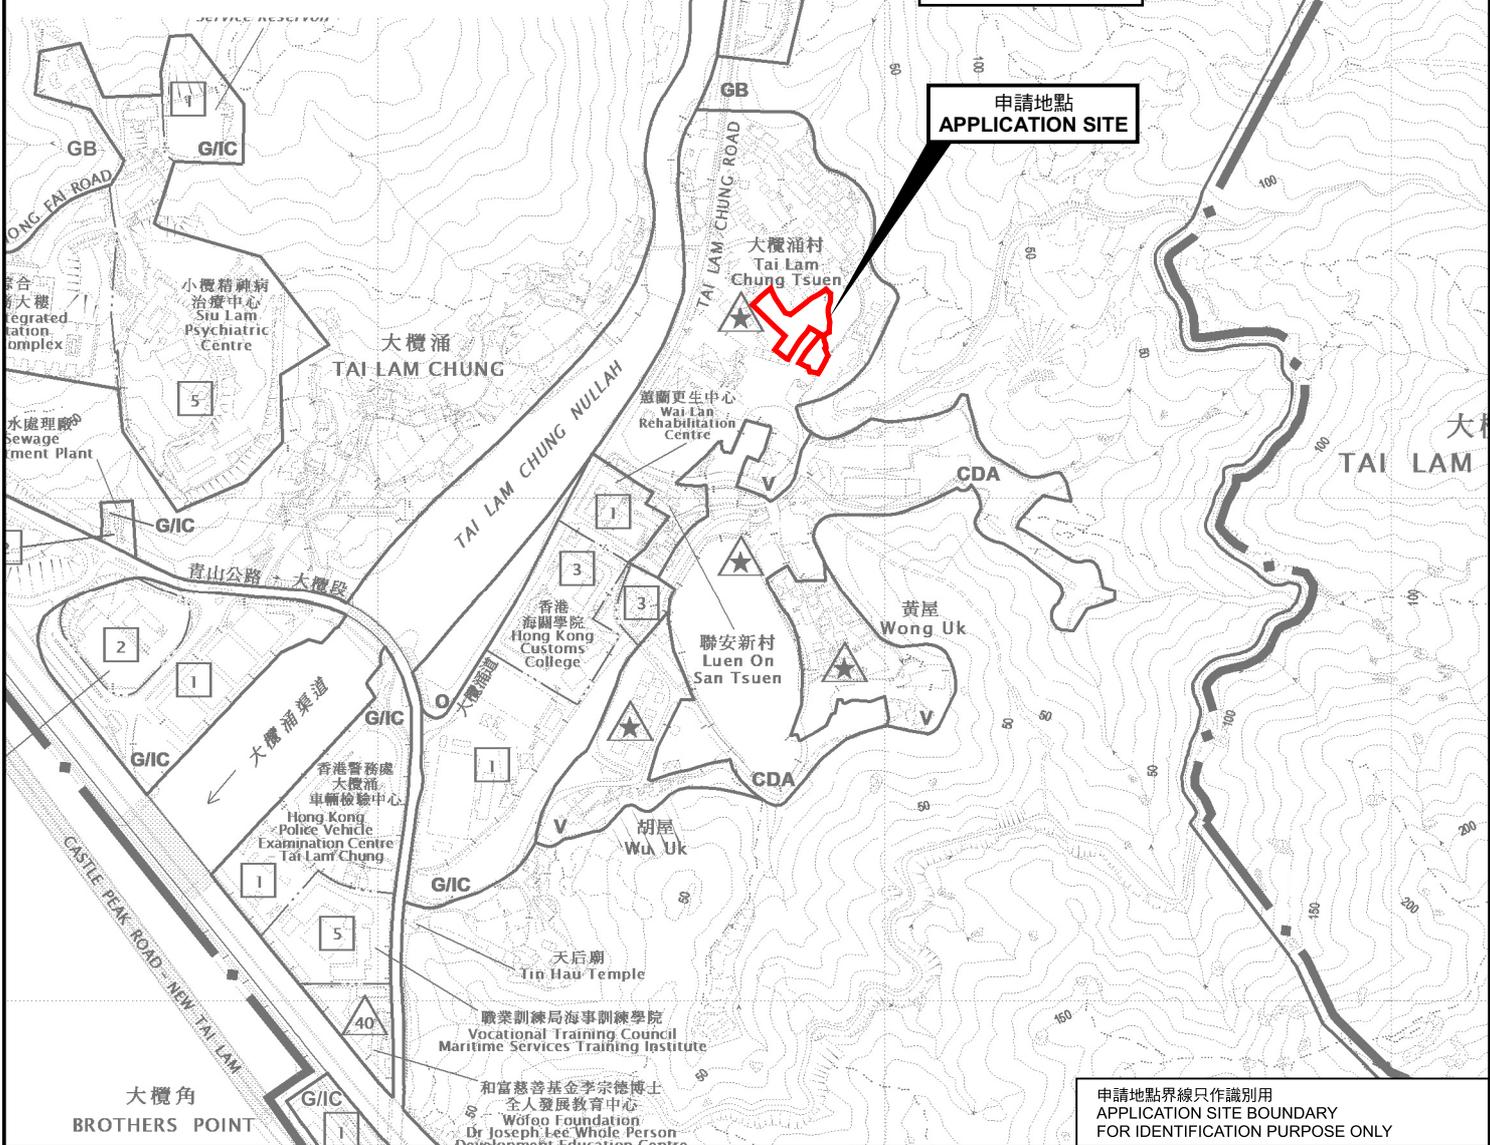

位置圖 LOCATION PLAN

臨時露天存放建築材料(為期3年)
 新界屯門大欖涌丈量約份第385約地段第194號、
 第195號、第197號、第198號及第209號
 TEMPORARY OPEN STORAGE OF CONSTRUCTION MATERIALS
 FOR A PERIOD OF 3 YEARS
 LOTS 194, 195, 197, 198 AND 209 IN D.D. 385,
 TAI LAM CHUNG, TUEN MUN, NEW TERRITORIES
 SCALE 1 : 7 500 比例尺

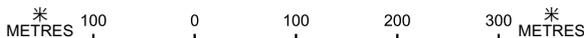

申請地點界線只作識別用
 APPLICATION SITE BOUNDARY
 FOR IDENTIFICATION PURPOSE ONLY

**規劃署
 PLANNING
 DEPARTMENT**



參考編號
 REFERENCE No.
A/TM-SKW/130

**圖 PLAN
 A-1**

本摘要圖於2025年1月3日擬備，
 所根據的資料為於2023年10月3日
 核准的分區計劃大綱圖編號 S/TM-SKW/15
 EXTRACT PLAN PREPARED ON 3.1.2025
 BASED ON OUTLINE ZONING PLAN No.
 S/TM-SKW/15 APPROVED ON 3.10.2023