


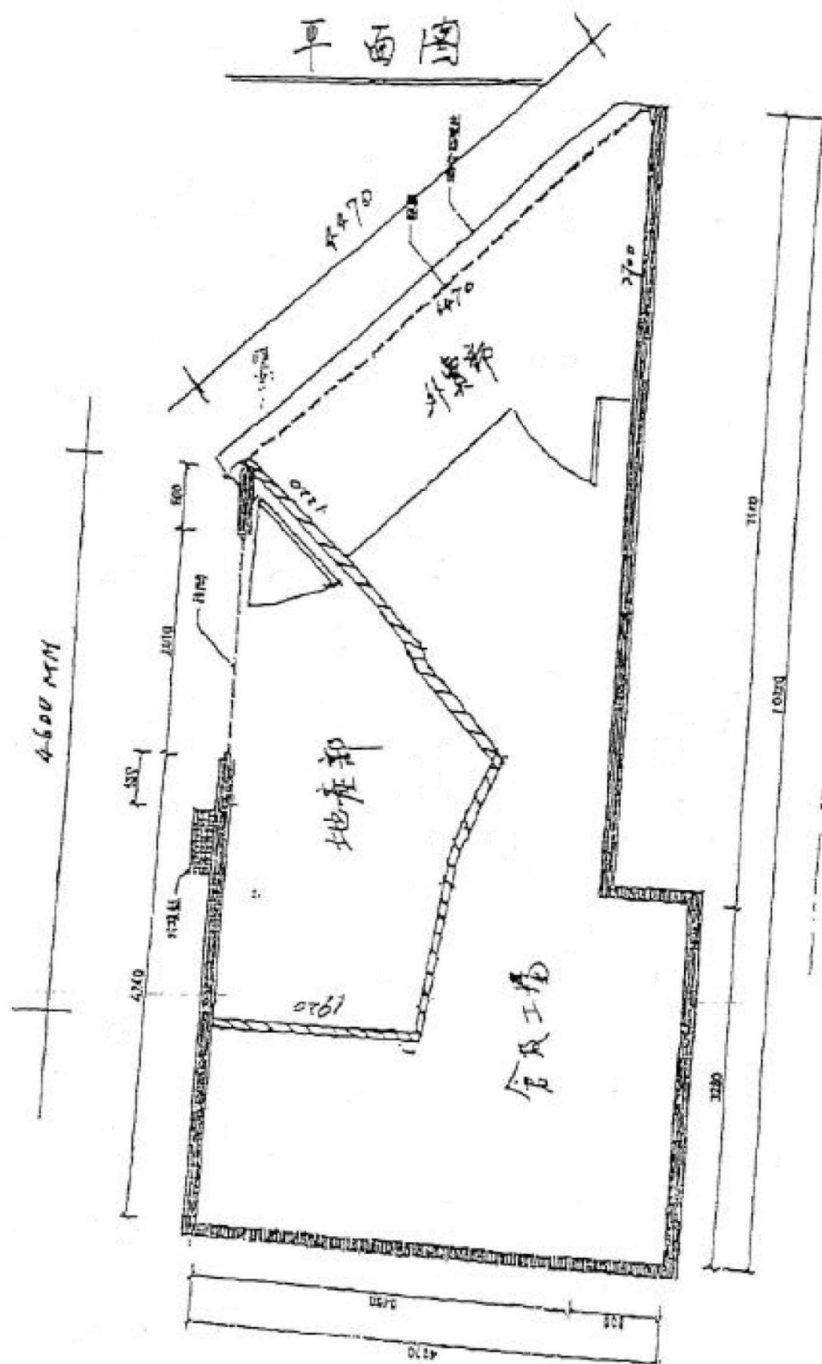

地產部 = 7.5 平方米
 外賣部 = 7 平方米
 倉庫工場 = 19.5 平方米

參考編號 REFERENCE No.
 A/TM/559

繪圖 DRAWING
 A-1

(摘錄自申請人於30. 12. 2020呈交的申請書)
 (Extract from Applicant's Submission
 Received on 30.12.2020)




參考編號 REFERENCE No. A/TM/559	繪圖 DRAWING A-2
--------------------------------	-------------------

(摘錄自申請人於30. 12. 2020呈交的申請書)
(Extract from Applicant's Submission
Received on 30.12.2020)



要覽圖 KEY PLAN

SCALE 1 : 50 000 比例尺

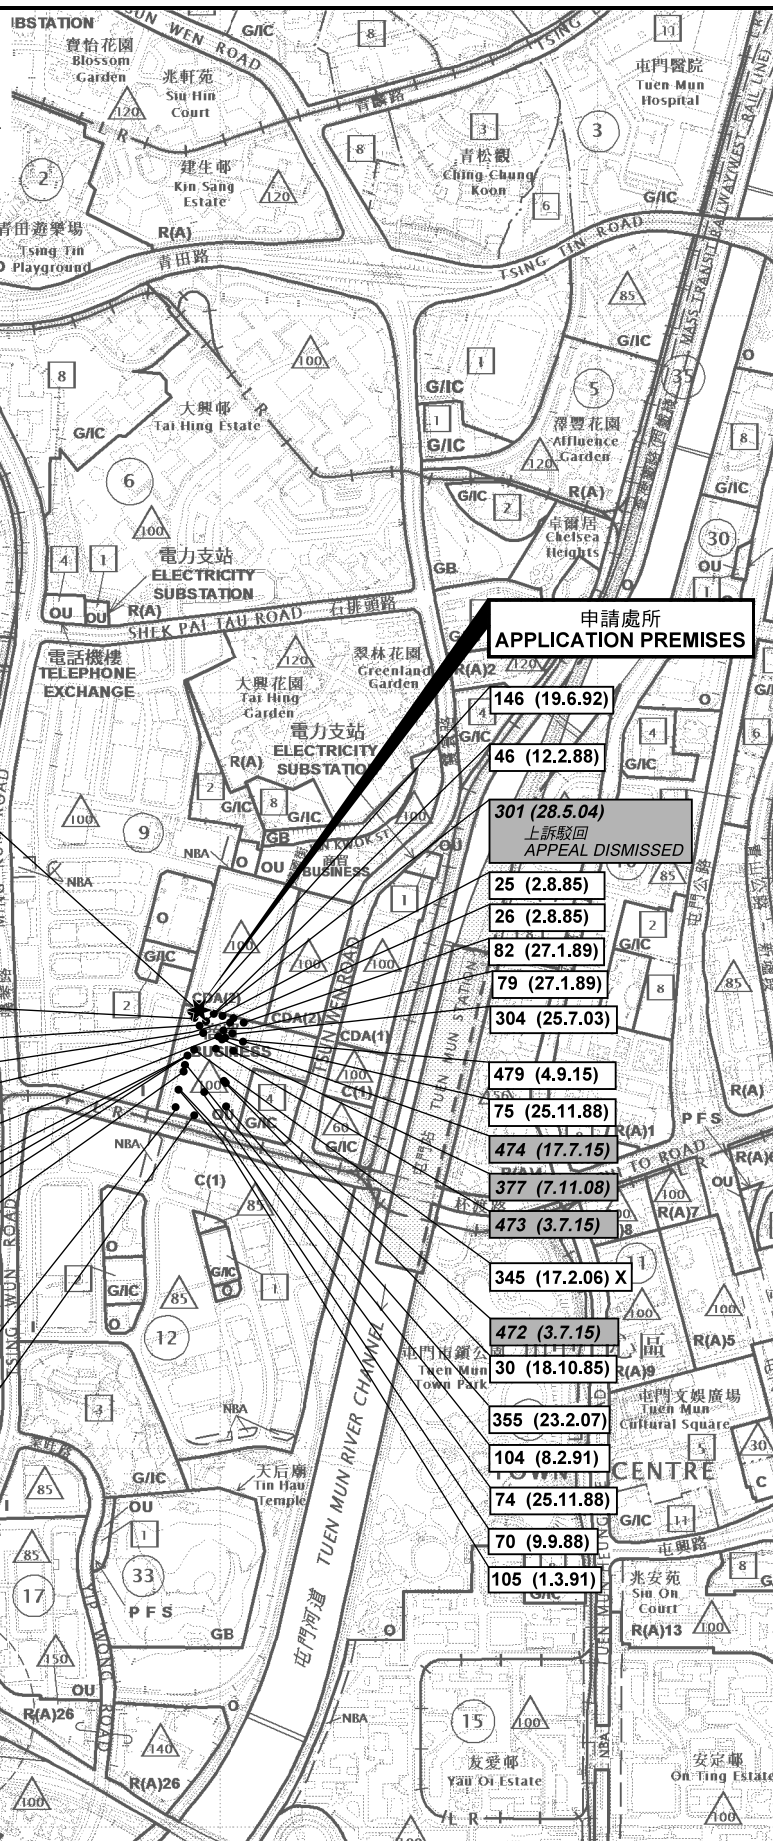

先前申請
PREVIOUS APPLICATION
107 (10.5.91)
108 (27.9.91) s.17
197 (23.6.95)
269 (27.10.00)
393 (5.3.10)

271 (24.11.00)

155 (23.10.92)

81 (27.1.89)

80 (27.1.89)

476 (17.7.15) s.17

475 (13.11.15) .17

78 (27.1.89)

83 (24.2.89)

103 (8.2.91)

362 (28.9.07) X

375 (19.9.08) X

382 (17.4.09)

431 (30.3.12)

308 (29.8.03)

73 (25.11.88)

申請處所
APPLICATION PREMISES

146 (19.6.92)

46 (12.2.88)

301 (28.5.04)

上訴駁回
APPEAL DISMISSED

25 (2.8.85)

26 (2.8.85)

82 (27.1.89)

79 (27.1.89)

304 (25.7.03)

479 (4.9.15)

75 (25.11.88)

474 (17.7.15)

377 (7.11.08)

473 (3.7.15)

345 (17.2.06) X

472 (3.7.15)

30 (18.10.85)

355 (23.2.07)

104 (8.2.91)

74 (25.11.88)

70 (9.9.88)

105 (1.3.91)

圖例 LEGEND

- 243 (17.7.04) 獲批准的申請
APPROVED APPLICATION
- 244 (17.7.04) 被拒絕的申請
REJECTED APPLICATION
- 72 (10.9.99) X 已撤銷
REVOKED
- 會議日期
DATE OF MEETING
- 申請編號
APPLICATION NUMBER

位置圖 LOCATION PLAN

商店及服務行業
新界屯門建泰街6號恆威工業中心地下1A室
SHOP AND SERVICES
UNIT 1A, G/F, HANG WAI INDUSTRIAL CENTRE,
6 KIN TAI STREET, TUEN MUN, NEW TERRITORIES

本摘要圖於2021年4月16日擬備，
所根據的資料為於2018年12月11日
核准的分區計劃大綱圖編號 S/TM/35
EXTRACT PLAN PREPARED ON 16.4.2021
BASED ON OUTLINE ZONING PLAN No.
S/TM/35 APPROVED ON 11.12.2018


SCALE 1 : 10 000 比例尺
米 200 0 200 400 米
METRES

規劃署
PLANNING
DEPARTMENT



參考編號
REFERENCE No.
A/TM/559

圖 PLAN
A-1

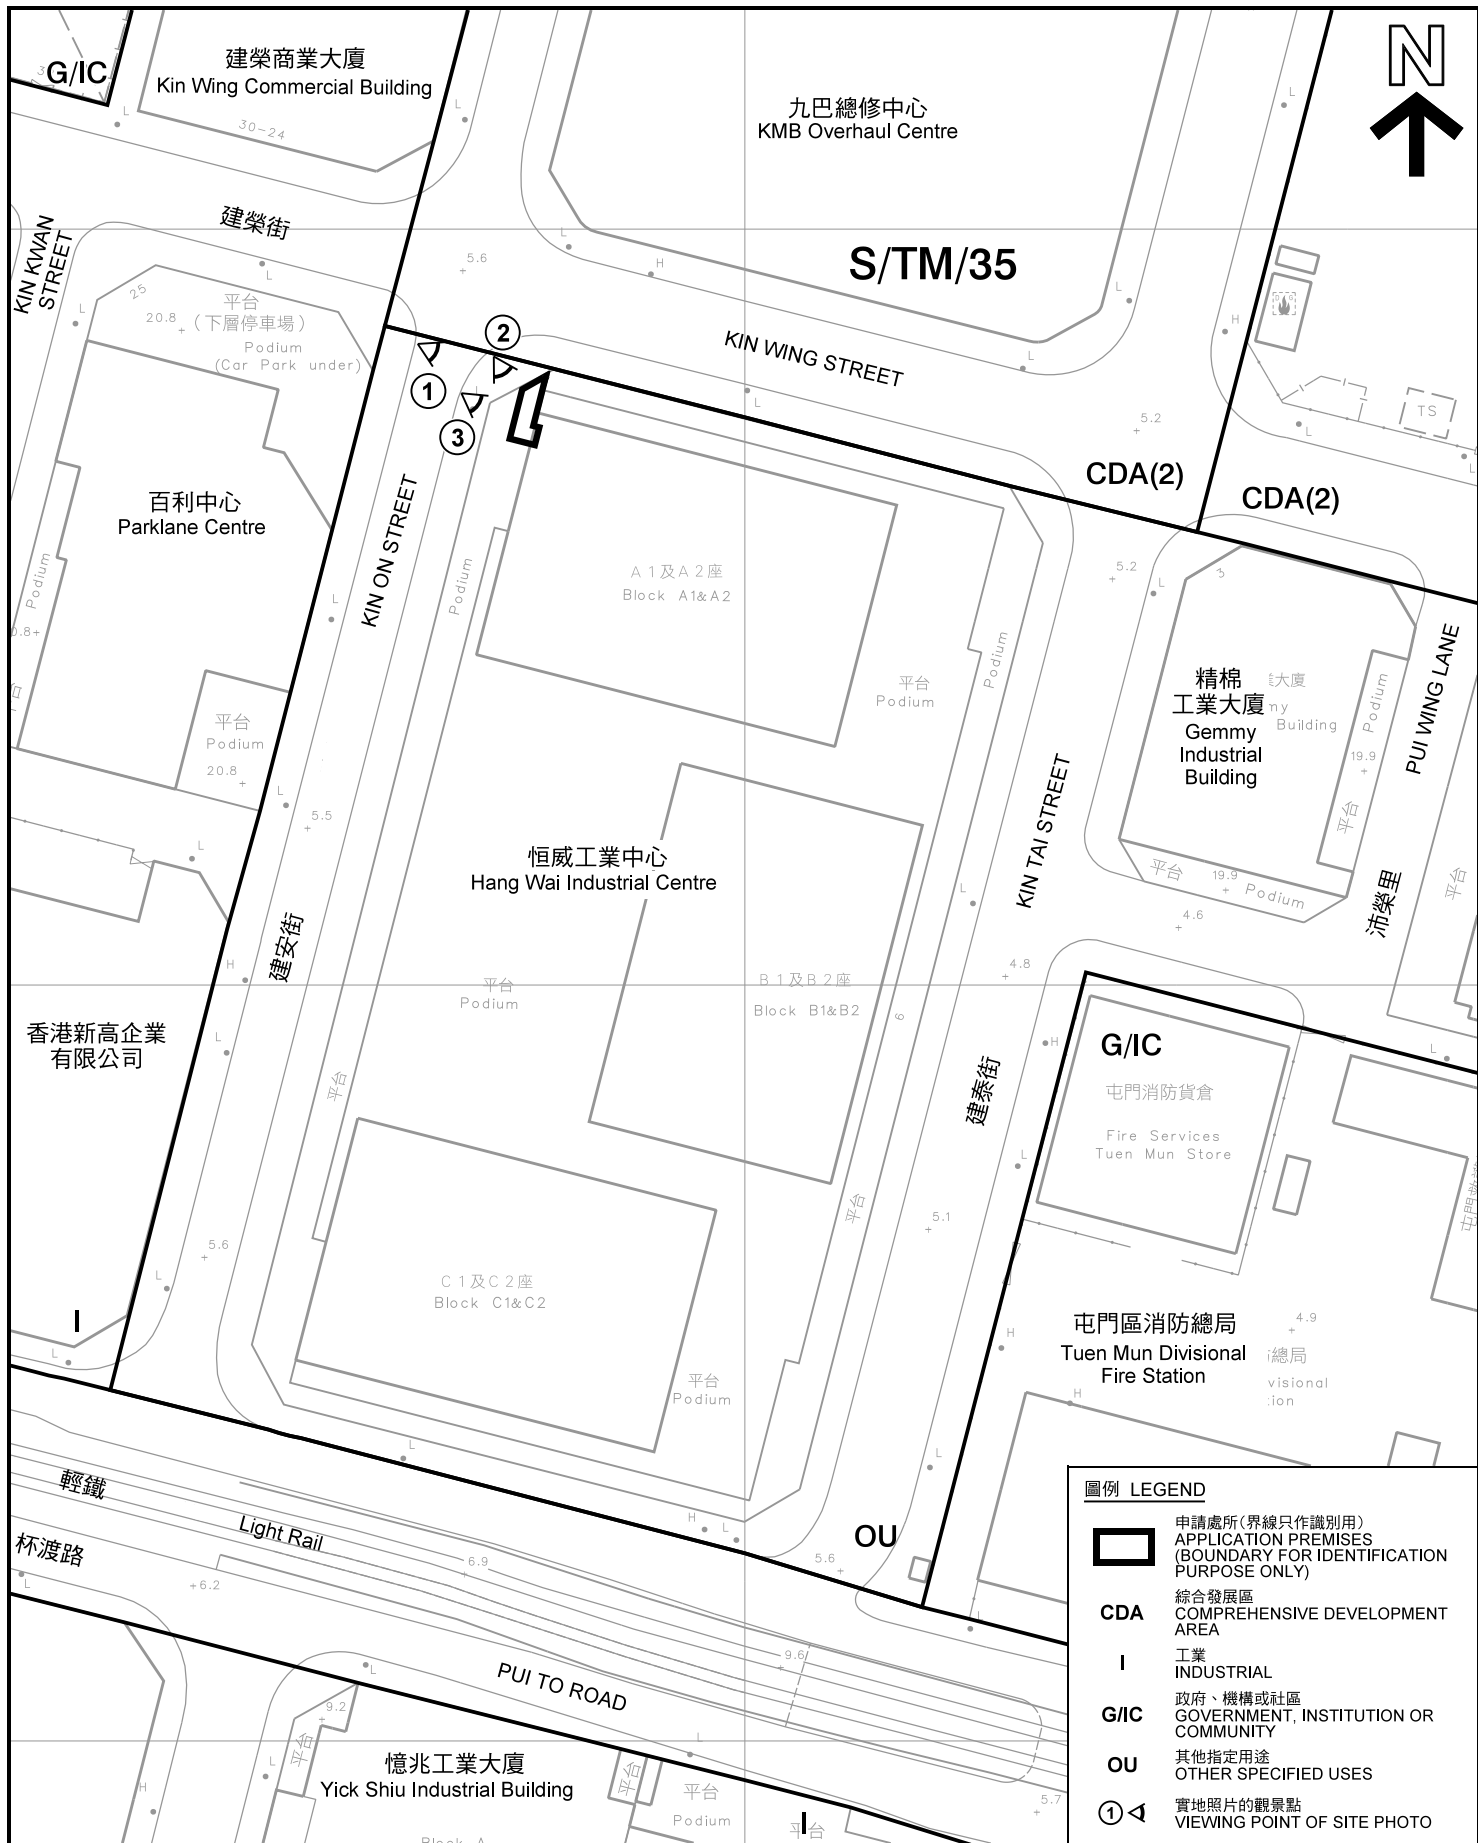

平面圖 SITE PLAN

商店及服務行業
新界屯門建泰街6號恒威工業中心地下1A室
SHOP AND SERVICES
UNIT 1A, G/F, HANG WAI INDUSTRIAL CENTRE,
6 KIN TAI STREET, TUEN MUN, NEW TERRITORIES

本摘要圖於2021年2月5日擬備，所根據的資料為測量圖編號5-SE-10B及6-SW-6A
EXTRACT PLAN PREPARED ON 5.2.2021
BASED ON SURVEY SHEETS
No. 5-SE-10B & 6-SW-6A

SCALE 1 : 1 000 比例尺
米 METRES 20 0 20 40 米 METRES

規劃署
PLANNING
DEPARTMENT



參考編號
REFERENCE No.
A/TM/559

圖 PLAN
A-2




建榮街

KIN WING STREET

KIN ON STREET

建安街

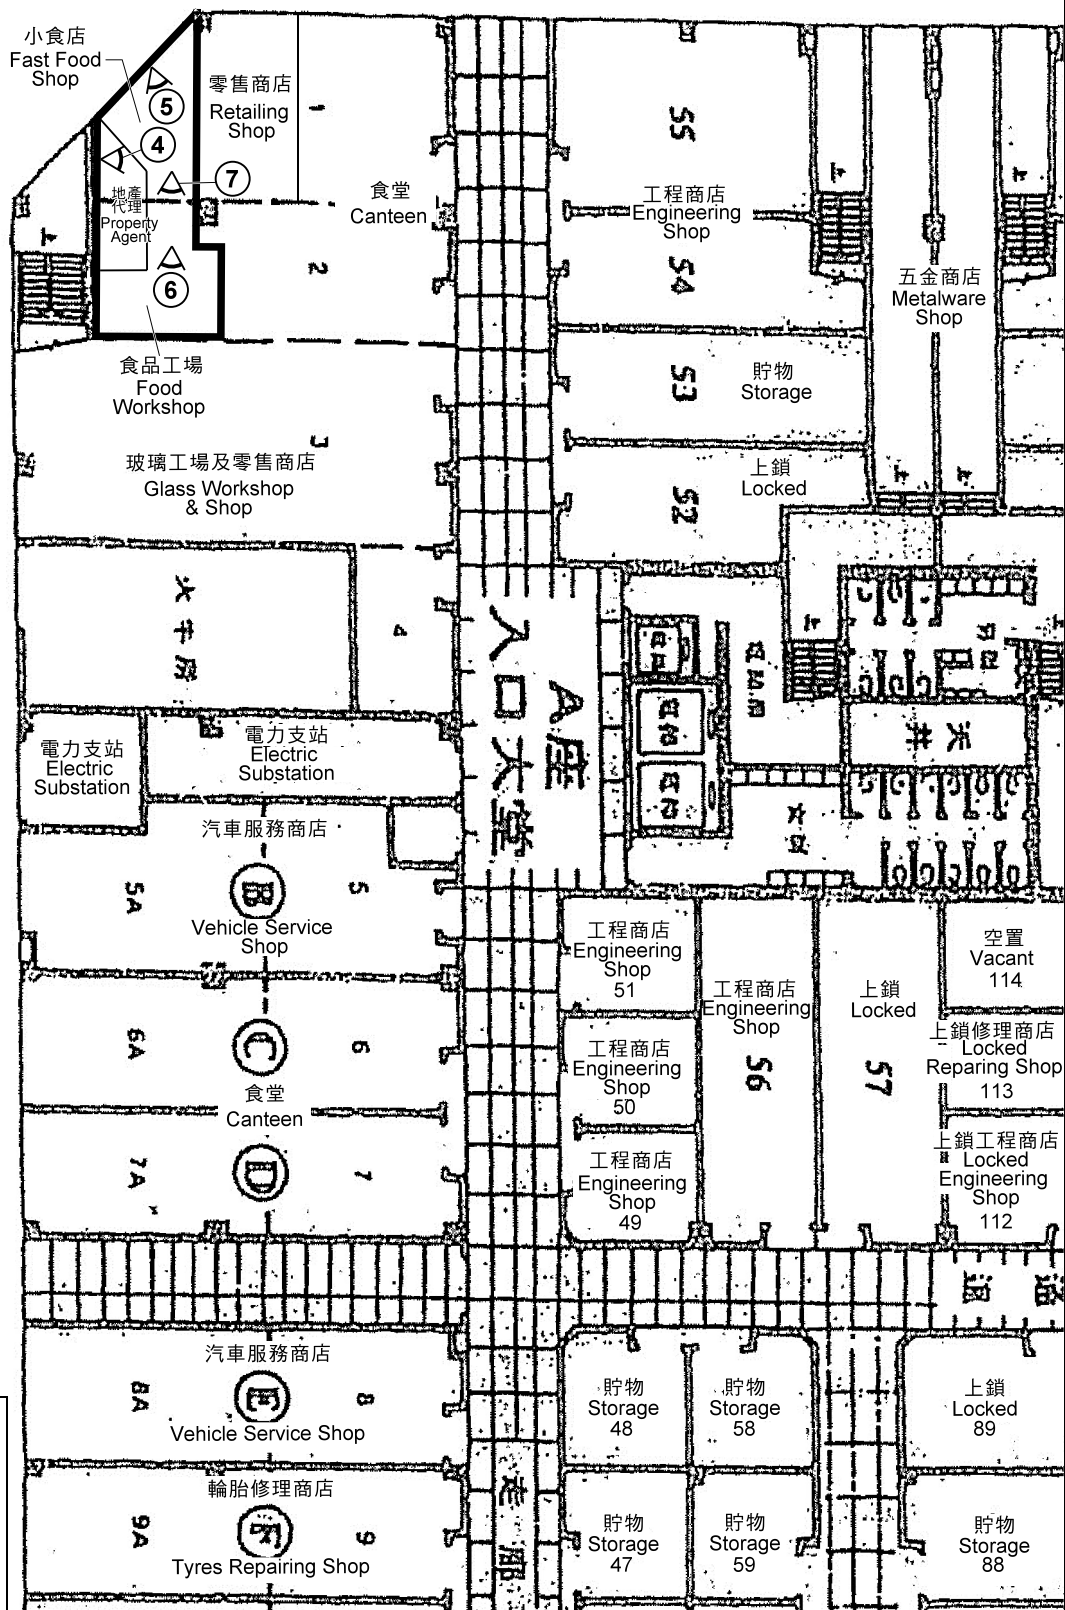

圖例 LEGEND

-  申請處所(界線只作識別用)
APPLICATION PREMISES
(BOUNDARY FOR IDENTIFICATION
PURPOSE ONLY)
-  實地照片的觀景點
VIEWING POINT OF SITE PHOTO

2021年1月29日勘測
Surveyed on 29.1.2021

本圖於2021年2月5日擬備
PLAN PREPARED ON 5.2.2021

申請處所毗鄰單位的現有土地用途
CURRENT LAND USE OF ADJOINING UNITS
OF APPLICATION PREMISES

商店及服務行業
SHOP AND SERVICES
新界屯門建泰街6號恆威工業中心地下1A室
UNIT 1A, G/F, HANG WAI INDUSTRIAL CENTRE,
6 KIN TAI STREET, TUEN MUN, NEW TERRITORIES

規劃署
PLANNING
DEPARTMENT



參考編號
REFERENCE No.
A/TM/559

圖 PLAN
A-2a



建榮街

KIN WING STREET

KIN ON STREET

建安街

A/TM/269

小食店
Fast
Food Shop

A/TM/107

A/TM/197

地產代理
Property
Agent

A/TM/108

食品工場
Food
Workshop

A/TM/393

圖例 LEGEND



申請處所(界線只作識別用)
APPLICATION PREMISES
(BOUNDARY FOR IDENTIFICATION
PURPOSE ONLY)

2021年1月29日勘測
Surveyed on 29.1.2021

本圖於2021年2月16日擬備
PLAN PREPARED ON 16.2.2021

現時及先前的申請處所

CURRENT AND PREVIOUS APPLICATION PREMISES

商店及服務行業
新界屯門建泰街6號恆威工業中心地下1A室
SHOP AND SERVICES
UNIT 1A, G/F, HANG WAI INDUSTRIAL CENTRE,
6 KIN TAI STREET, TUEN MUN, NEW TERRITORIES

規劃署
PLANNING
DEPARTMENT



參考編號
REFERENCE No.
A/TM/559

圖 PLAN
A-2b



PLAN
A-3



申請處所界線只作識別用
APPLICATION PREMISES BOUNDARY FOR IDENTIFICATION PURPOSE ONLY

實地照片 SITE PHOTO

商店及服務行業
新界屯門建泰街6號恆威工業中心地下1A室
SHOP AND SERVICES
UNIT 1A, G/F, HANG WAI INDUSTRIAL CENTRE,
6 KIN TAI STREET, TUEN MUN, NEW TERRITORIES

本圖於2021年2月5日擬備，所根據的資料為攝於2021年1月29日的實地照片
PLAN PREPARED ON 5.2.2021
BASED ON SITE PHOTOS
TAKEN ON 29.1.2021

規劃署
PLANNING
DEPARTMENT



參考編號
REFERENCE No.
A/TM/559

圖 PLAN
A-4a



本圖於2021年2月5日擬備，所根據的資料為攝於2021年1月29日的實地照片
PLAN PREPARED ON 5.2.2021
BASED ON SITE PHOTOS
TAKEN ON 29.1.2021

實地照片 SITE PHOTO

商店及服務行業
SHOP AND SERVICES
UNIT 1A, G/F, HANG WAI INDUSTRIAL CENTRE,
6 KIN TAI STREET, TUEN MUN, NEW TERRITORIES

規劃署
PLANNING
DEPARTMENT



參考編號
REFERENCE No.
A/TM/559

圖 PLAN
A-4b