


Figure 5

PROPOSED NEW TERRITORIES EXEMPTED HOUSE ON LOT No. 590 IN D.D. 131

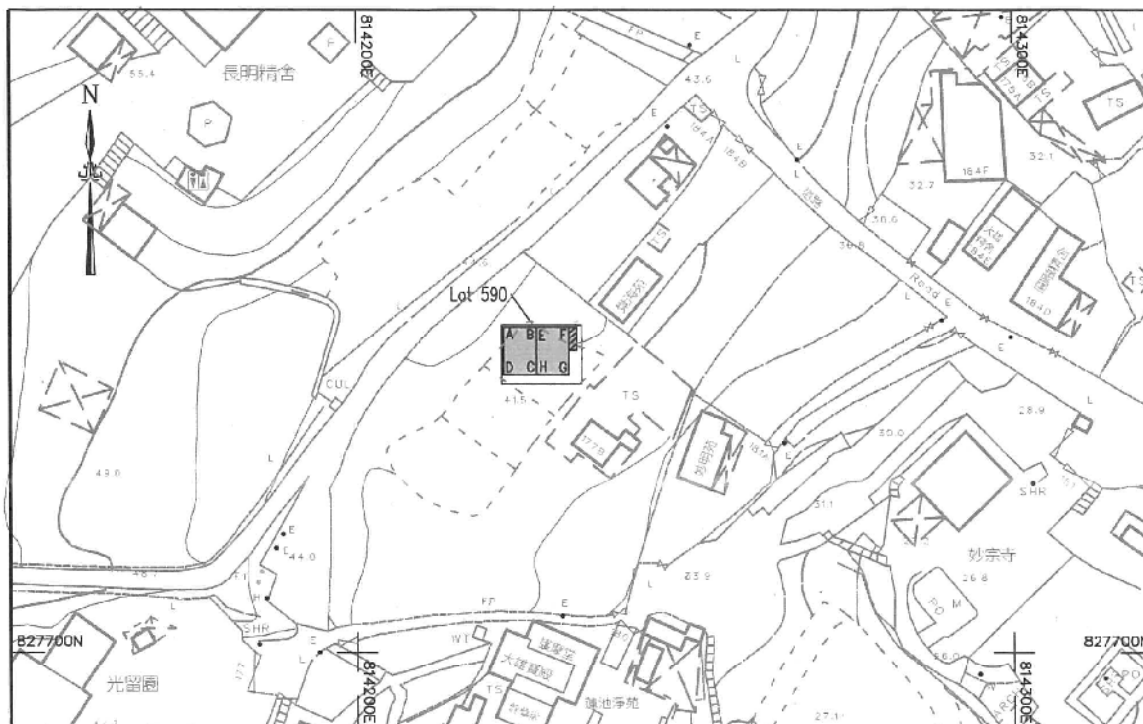


SCALE ~~1:1000~~

(Survey Sheet No.: 5-SE-10C)

COLOURED PINK AREA 74.4 SQUARE METRES (ABOUT)

LOCATION PLAN

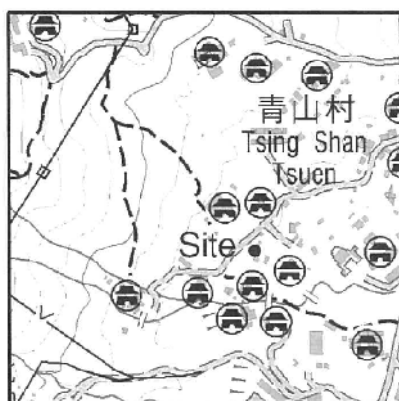

SCALE ~~1:20000~~


Proposed NTEH (H1) on Lot 590 in D.D. 131 (Area = 37.2 sq.m)

Side	Bearing ° ' "	Distance in metres	Point	Northing in metres	Easting in metres
A-B	90 00 00	4.977	A	827749.705	814222.527
B-C	180 00 00	7.466	B	827749.705	814227.504
C-D	270 00 00	4.977	C	827742.239	814227.504
D-A	0 00 00	7.466	D	827742.239	814222.527


Proposed NTEH (H2) on Lot 590 in D.D. 131 (Area = 37.2 sq.m)

E-F	90 00 00	4.977	E	827749.705	814227.504
F-G	180 00 00	7.466	F	827749.705	814232.482
G-H	270 00 00	4.977	G	827742.239	814232.482
H-E	0 00 00	7.466	H	827742.239	814227.504

LEGENDS:

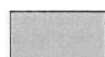

Proposed NTEH (2-Storey, 7.620m in Height)

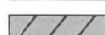

Proposed Septic Tank & Soakage Pit

CK LAU SURVEYORS LIMITED

Office R, 8/F, Kings Wing Plaza 2, No.1 On Kwan Street,
Shek Mun, Shatin, N.T.
Tel: 3706 7603 Fax: 3012 9968


Ref. SRP No: SRP/YL/007/8570-01/D1

Plan No: CF0524/590/NTEH-D1

Date: 30 August, 2021

參考編號 REFERENCE No. 繪圖 DRAWING
A/TM/570 A-1

(摘錄自申請人於27. 10. 2021呈交的進一步資料)
(Extract from Applicant's
Further Information Dated 27.10.2021)

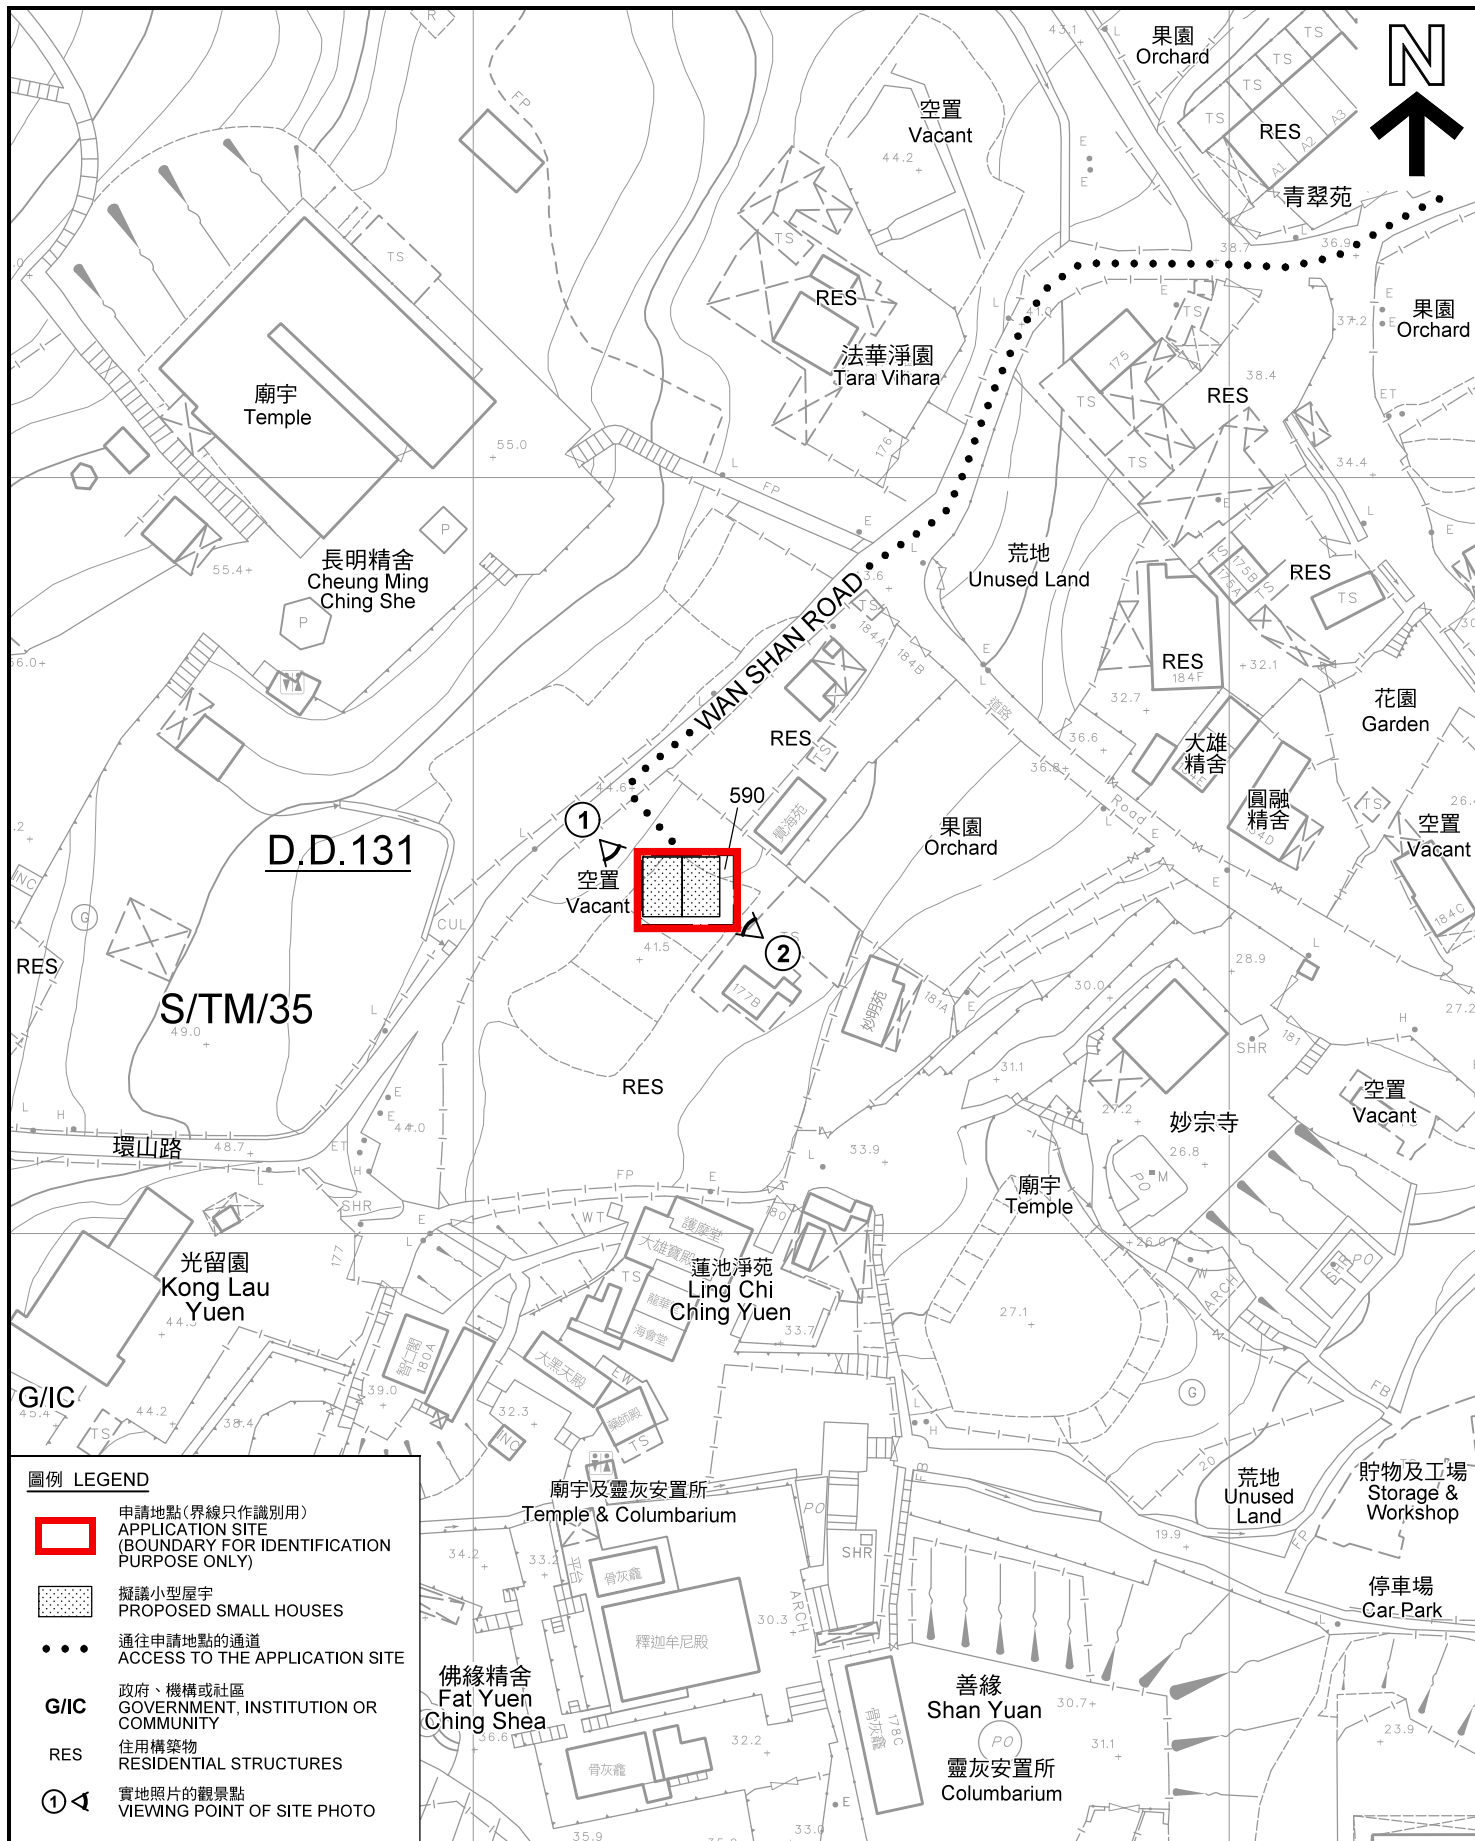

圖例 LEGEND

-  申請地點(界線只作識別用)
APPLICATION SITE
(BOUNDARY FOR IDENTIFICATION
PURPOSE ONLY)
-  擬議小型屋宇
PROPOSED SMALL HOUSES
-  通往申請地點的通道
ACCESS TO THE APPLICATION SITE
-  政府、機構或社區
GOVERNMENT, INSTITUTION OR
COMMUNITY
-  住用構築物
RESIDENTIAL STRUCTURES
-  實地照片的觀景點
VIEWING POINT OF SITE PHOTO

平面圖 SITE PLAN

擬議2幢屋宇(新界豁免管制屋宇)
新界屯門青山村丈量約份第131約地段第590號
PROPOSED 2 HOUSES
(NEW TERRITORIES EXEMPTED HOUSES)
LOT 590 IN D.D.131, TSING SHAN TSUEN,
TUEN MUN, NEW TERRITORIES

SCALE 1:1 000 比例尺


米 20 0 20 40 米
METRES

規劃署
PLANNING
DEPARTMENT



參考編號
REFERENCE No.
A/TM/570

圖 PLAN
A-2

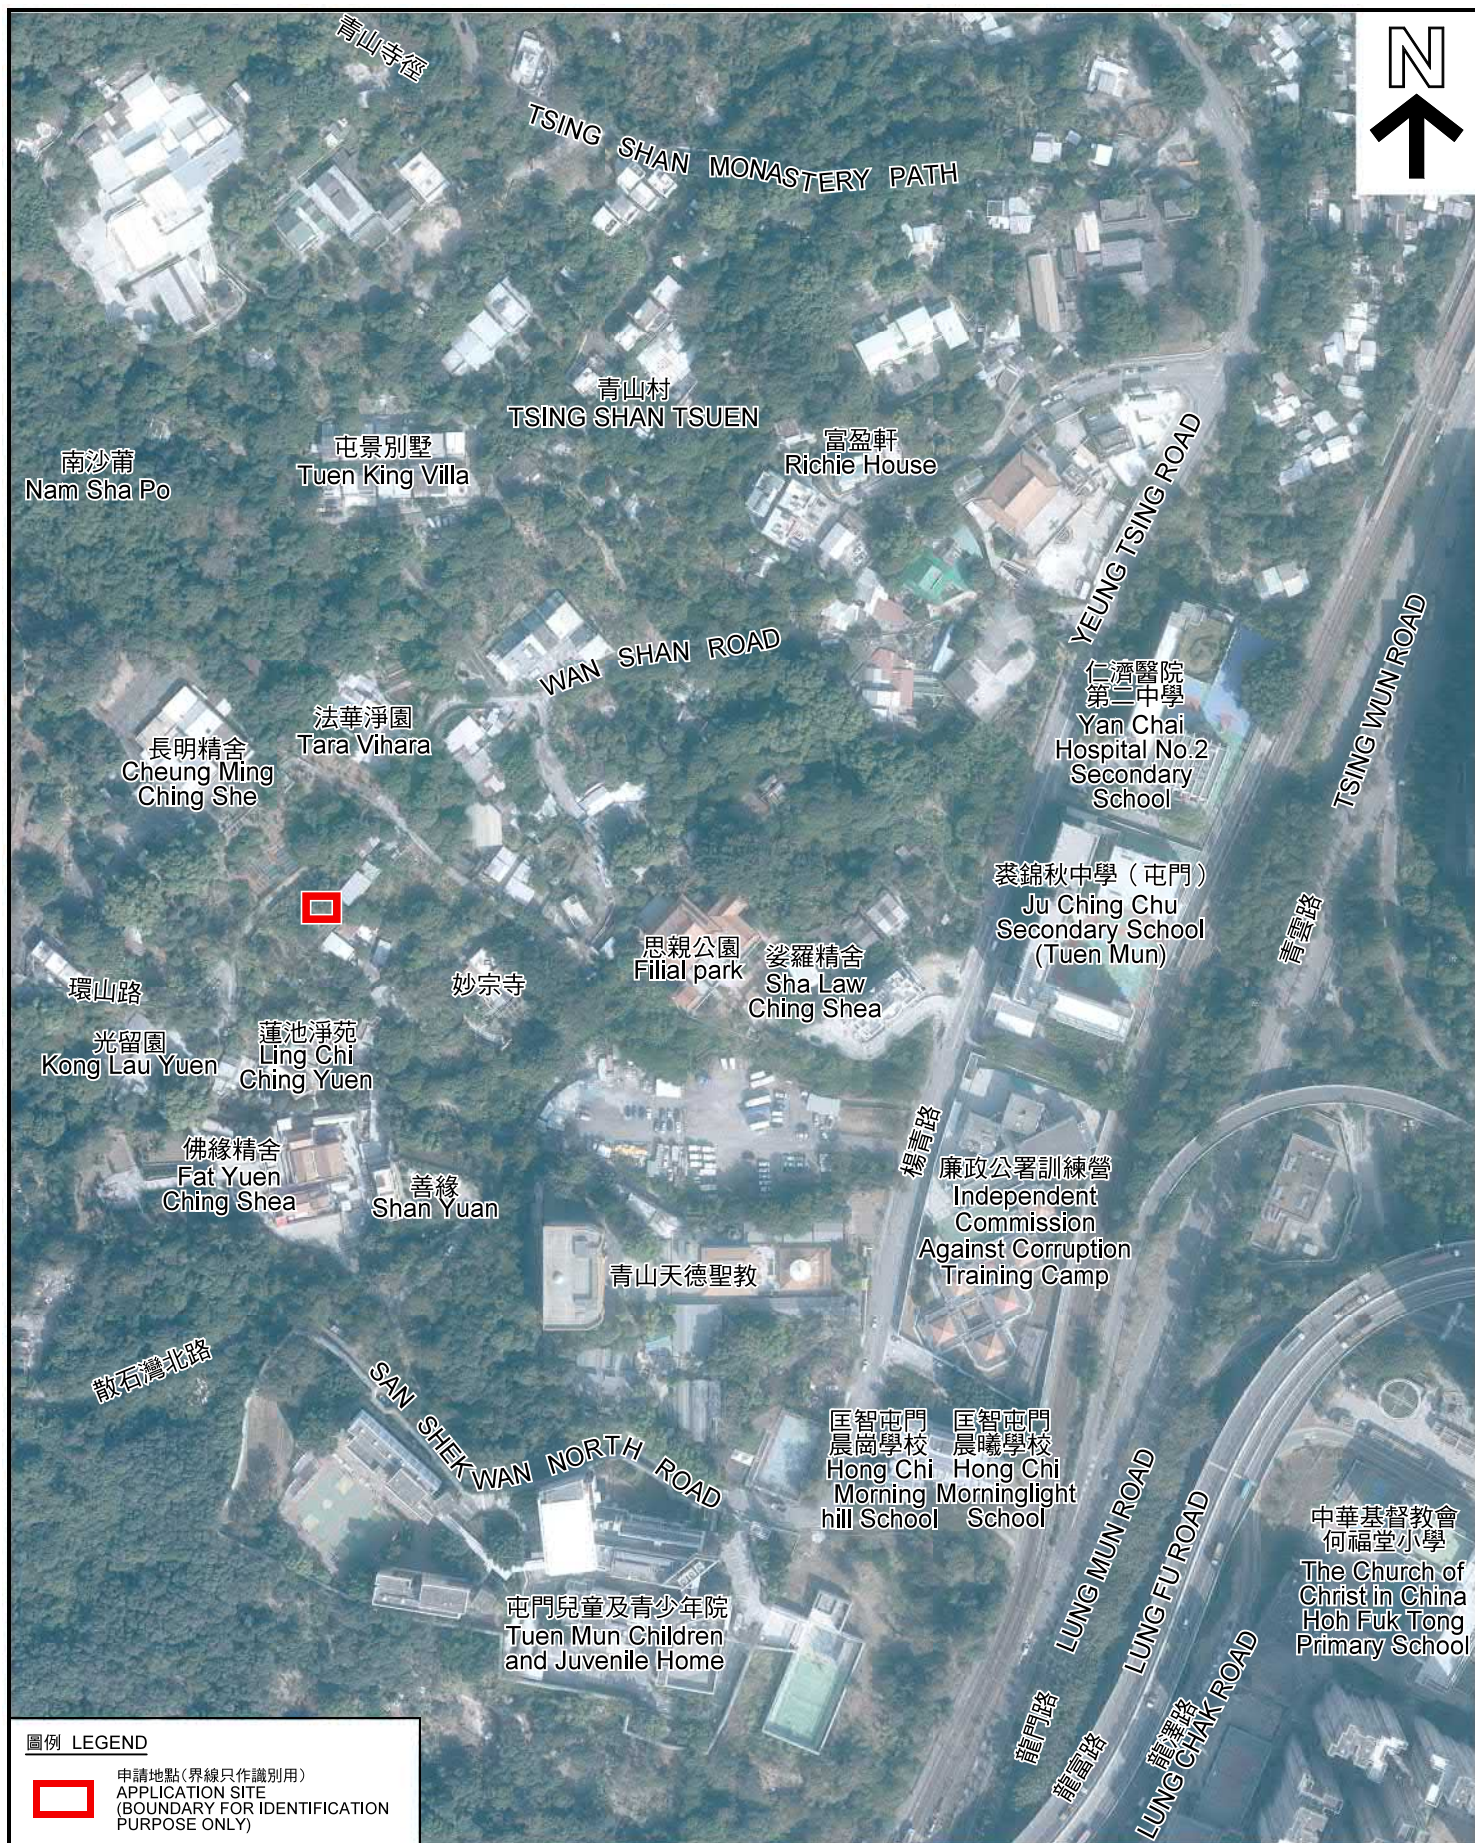

圖例 LEGEND



申請地點(界線只作識別用)
APPLICATION SITE
(BOUNDARY FOR IDENTIFICATION
PURPOSE ONLY)

本摘要圖於2021年12月15日擬備，所根據
的資料為地政總署於2021年1月18日拍得
的航攝照片編號 E127790C
EXTRACT PLAN PREPARED ON 15.12.2021
BASED ON AERIAL PHOTO No.
E127790C TAKEN ON 18.1.2021
BY LANDS DEPARTMENT

航攝照片 AERIAL PHOTO

擬議2幢屋宇(新界豁免管制屋宇)
新界屯門青山村丈量約份第131約地段第590號
PROPOSED 2 HOUSES
(NEW TERRITORIES EXEMPTED HOUSES)
LOT 590 IN D.D.131, TSING SHAN TSUEN,
TUEN MUN, NEW TERRITORIES

規 劃 署
PLANNING
DEPARTMENT



參考編號
REFERENCE No.
A/TM/570

圖 PLAN
A-3



申請地點界線只作識別用
APPLICATION SITE BOUNDARY FOR IDENTIFICATION PURPOSE ONLY

實地照片 SITE PHOTO

擬議2幢屋宇(新界豁免管制屋宇)
新界屯門青山村丈量約份第131約地段第590號
PROPOSED 2 HOUSES
(NEW TERRITORIES EXEMPTED HOUSES)
LOT 590 IN D.D.131, TSING SHAN TSUEN,
TUEN MUN, NEW TERRITORIES

本圖於2021年12月7日擬備，所根據的
資料為攝於2021年12月3日的實地照片
PLAN PREPARED ON 7.12.2021
BASED ON SITE PHOTOS
TAKEN ON 3.12.2021

規劃署
PLANNING
DEPARTMENT



參考編號
REFERENCE No.
A/TM/570

圖 PLAN
A-4