




要覽圖 KEY PLAN

SCALE 1 : 50 000 比例尺

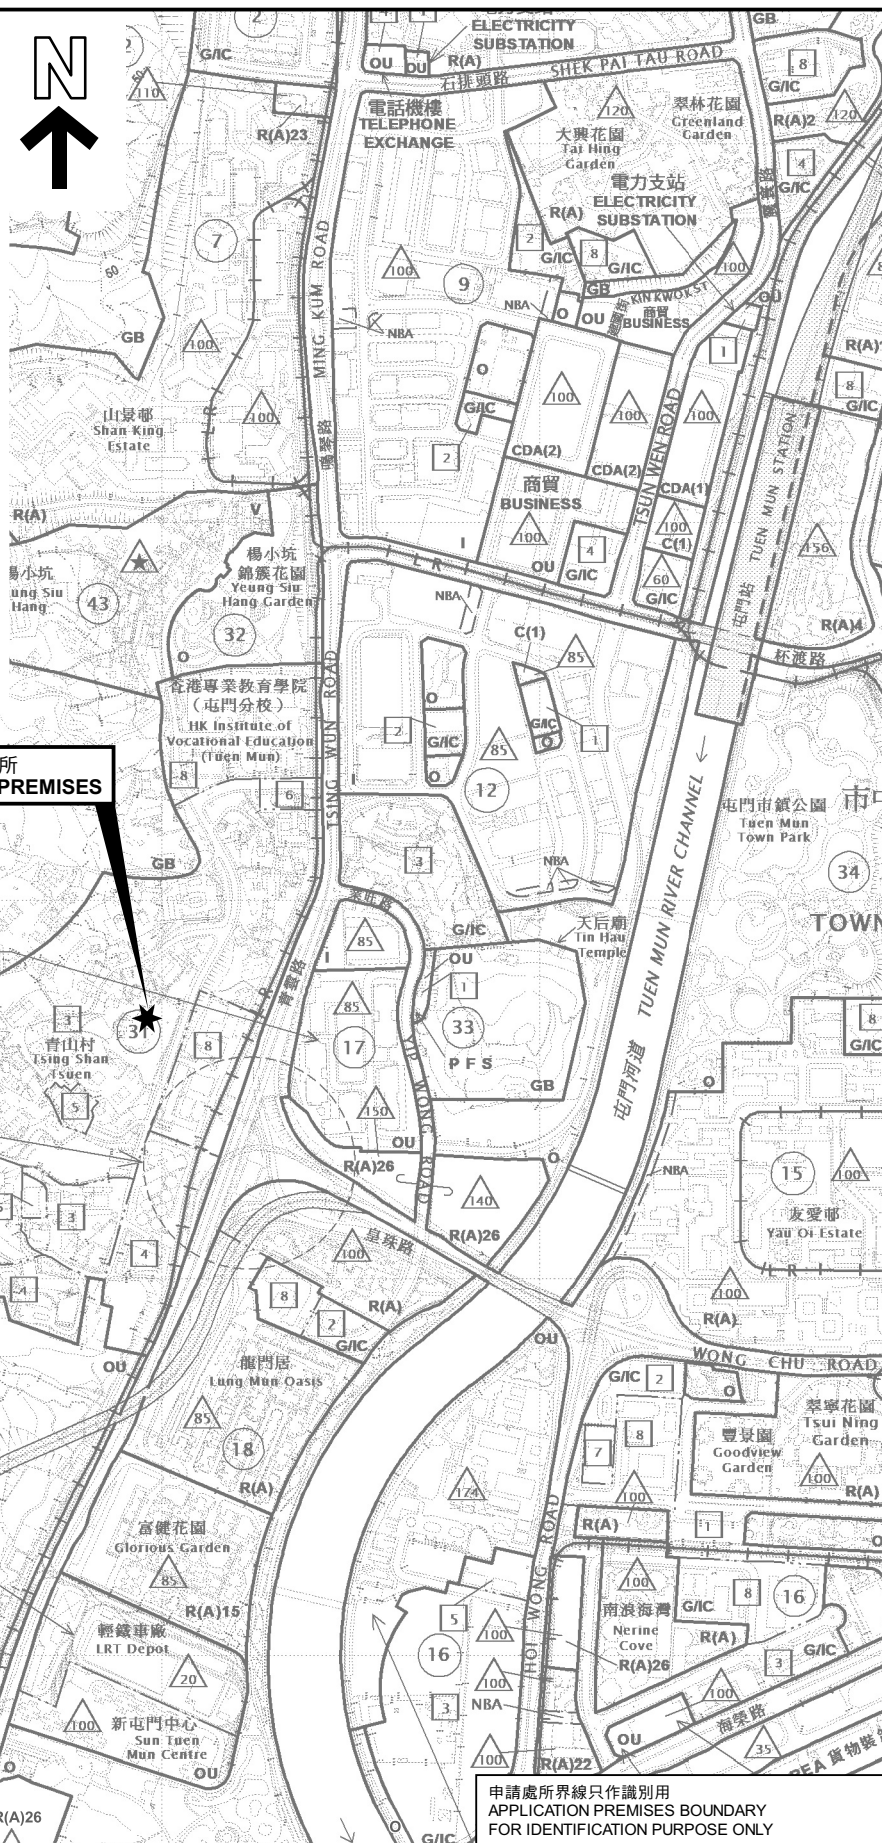

位置圖 LOCATION PLAN

靈灰安置所
新界屯門青山村145號丈量約份第131約地段第792號(部分)
和毗連政府土地現有構築物的地下

COLUMBARIUM

GROUND FLOOR OF AN EXISTING BUILDING
IN LOT 792 (PART) IN D.D. 131 AND ADJOINING GOVERNMENT LAND,
NO. 145 TSING SHAN TSUEN, TUEN MUN, NEW TERRITORIES

SCALE 1 : 10 000 比例尺

米 100 0 100 200 300 400 500 米
METRES

規劃署
PLANNING
DEPARTMENT



參考編號
REFERENCE No.

A/TM/575

圖 PLAN

A-1

本摘要圖於2023年1月19日提備，
所根據的資料為於2022年7月22日
展示的分區計劃大綱圖編號 S/TM/36
EXTRACT PLAN PREPARED ON 19.1.2023
BASED ON OUTLINE ZONING PLAN No.
S/TM/36 EXHIBITED ON 22.7.2022

申請處所界線只作識別用
APPLICATION PREMISES BOUNDARY
FOR IDENTIFICATION PURPOSE ONLY