



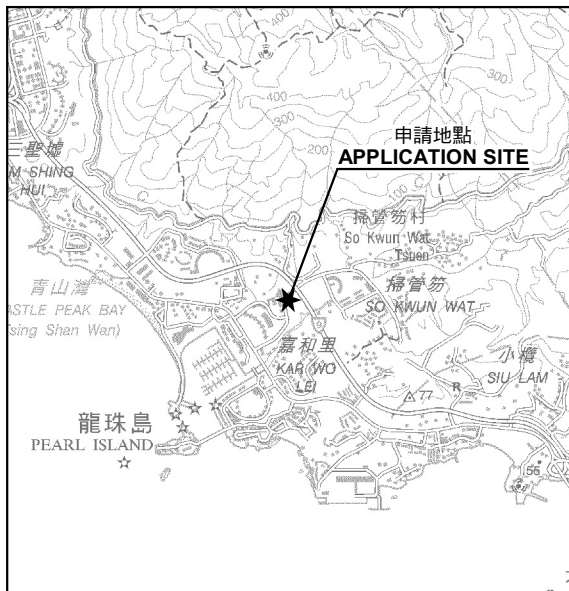

要覽圖 KEY PLAN

SCALE 1 : 50 000 比例尺

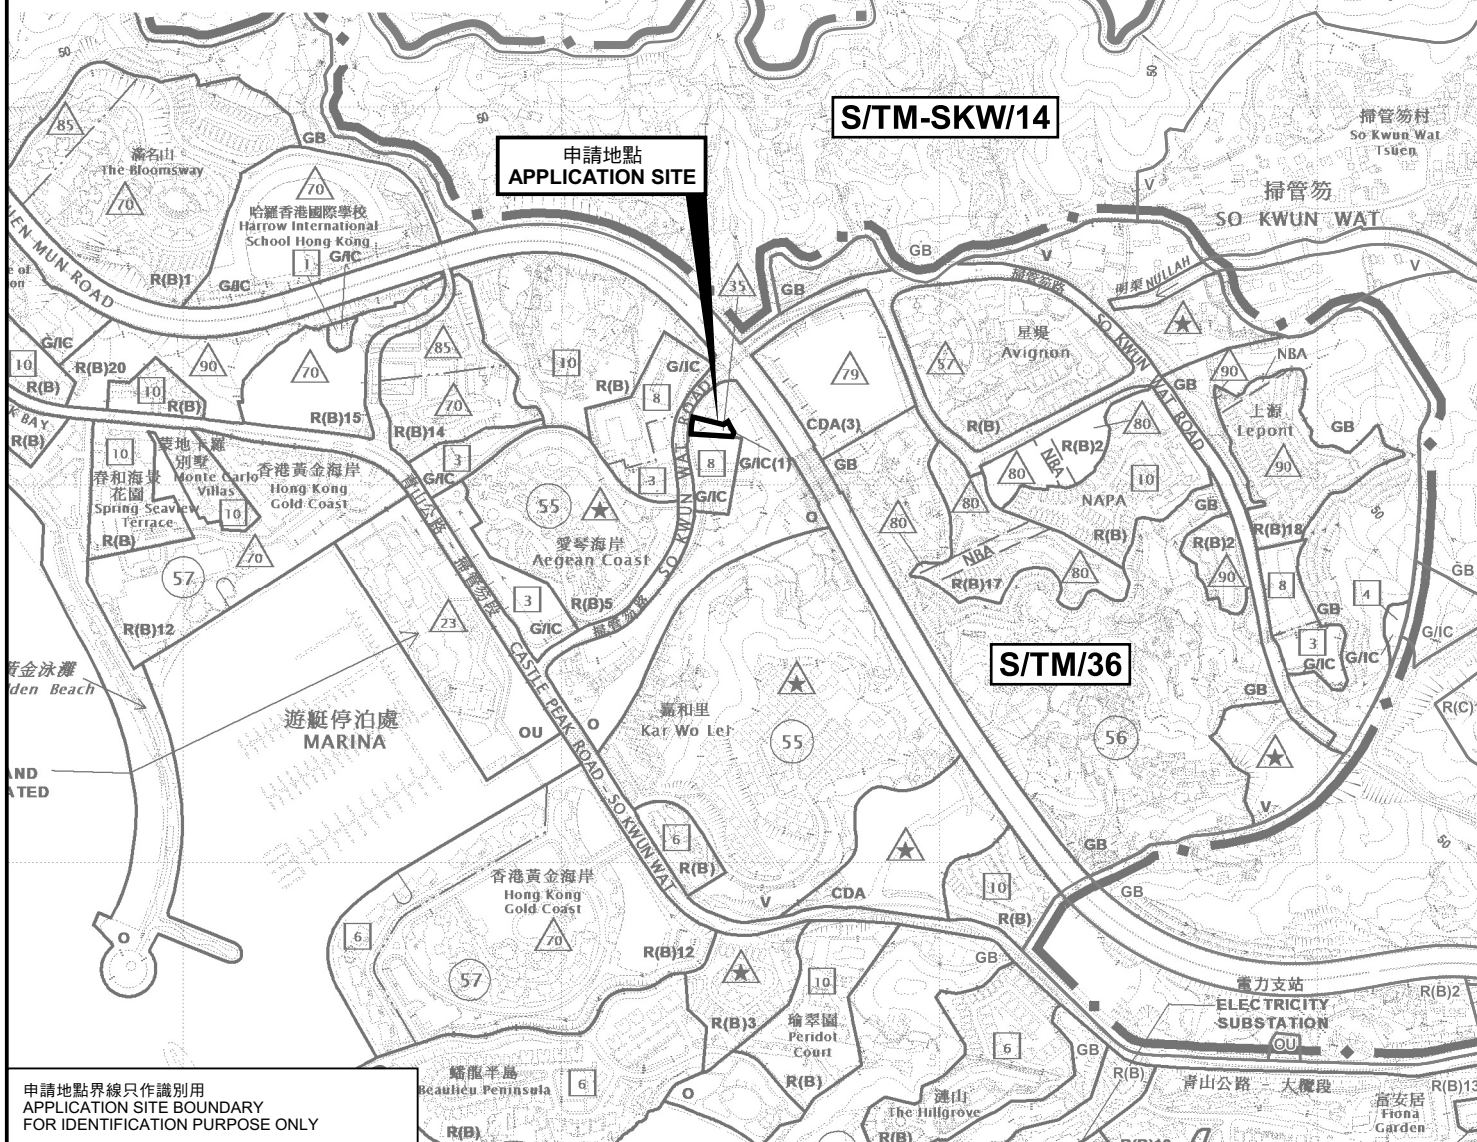

申請地點界線只作識別用
APPLICATION SITE BOUNDARY
FOR IDENTIFICATION PURPOSE ONLY

位置圖 LOCATION PLAN

擬議社會福利設施(安老院舍)及公眾休憩用地
新界屯門掃管笏丈量約份第374約地段第491號(部分)、第492號(部分)、
第495號餘段(部分)、第498號餘段、第500號(部分)、第501號(部分)、
第502號餘段(部分)、第503號及第717號餘段及毗連政府土地
PROPOSED SOCIAL WELFARE FACILITY (RESIDENTIAL CARE
HOME FOR THE ELDERLY) AND PUBLIC OPEN SPACE
LOTS 491 (PART), 492 (PART), 495 RP (PART), 498 RP, 500 (PART), 501 (PART),
502 RP (PART), 503 AND 717 RP IN D.D. 374 AND ADJOINING GOVERNMENT LAND,
SO KWUN WAT, TUEN MUN, NEW TERRITORIES

SCALE 1 : 10 000 比例尺

米 100 0 100 200 300 400 500 米
METRES

規劃署
PLANNING
DEPARTMENT



參考編號
REFERENCE No.
A/TM/578

圖 PLAN
A-1