


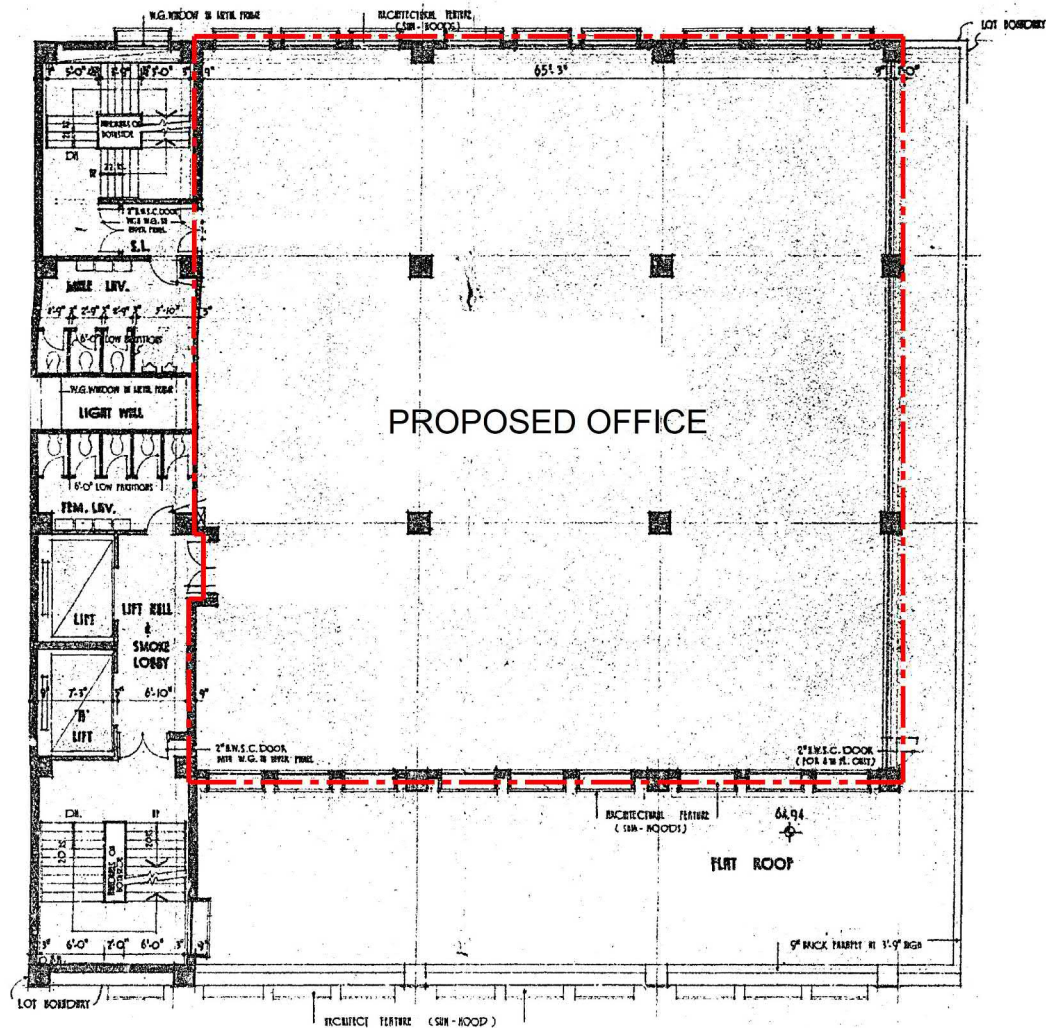

--- EXTENT OF SUBMISSION

10/F LAYOUT PLAN

Project Name:
APPLICATION FOR PERMISSION UNDER SECTION 16 OF THE TOWN PLANNING ORDINANCE
FACTORY ON 10TH FLOOR, HANWAY FACTORY BUILDING
17 SAN ON STREET, TUEN MUN, N.T. (C.P.T.L. NO. 22)

Drawing Title:
10/F LAYOUT PLAN

NOTES:
1. This drawing is the property of Multiple Surveyors Ltd. and is not to be copied in whole or part.
It is only to be used for the project stated and is to be returned upon request.
2. This drawing is for information only for the use as general arrangement of site conditions.
All measurements stated herein are to be verified on site before construction of same.

Drawing No.:
G-TPB-03
Revision No.:
Date:

Project No.:
BS/1462
Date:
15-06-2022
Scale:
1:100

Prepared by:
T.T.
Checked by:
S.L.
Approved by:
B.W.




萬邦測量師行有限公司
Multiple Surveyors Ltd.
Property Consultants · Chartered Surveyors · Valuers

參考編號
REFERENCE No.
A/TM/588


繪圖 DRAWING
A-1

(摘錄自申請人於18. 10. 2023呈交的申請書)
(Extract from Applicant's
Submission of 18.10.2023)

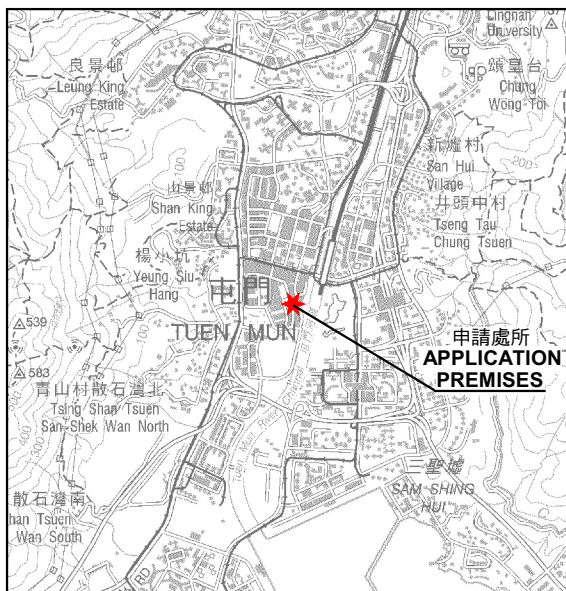

要覽圖 KEY PLAN

SCALE 1 : 50 000 比例尺

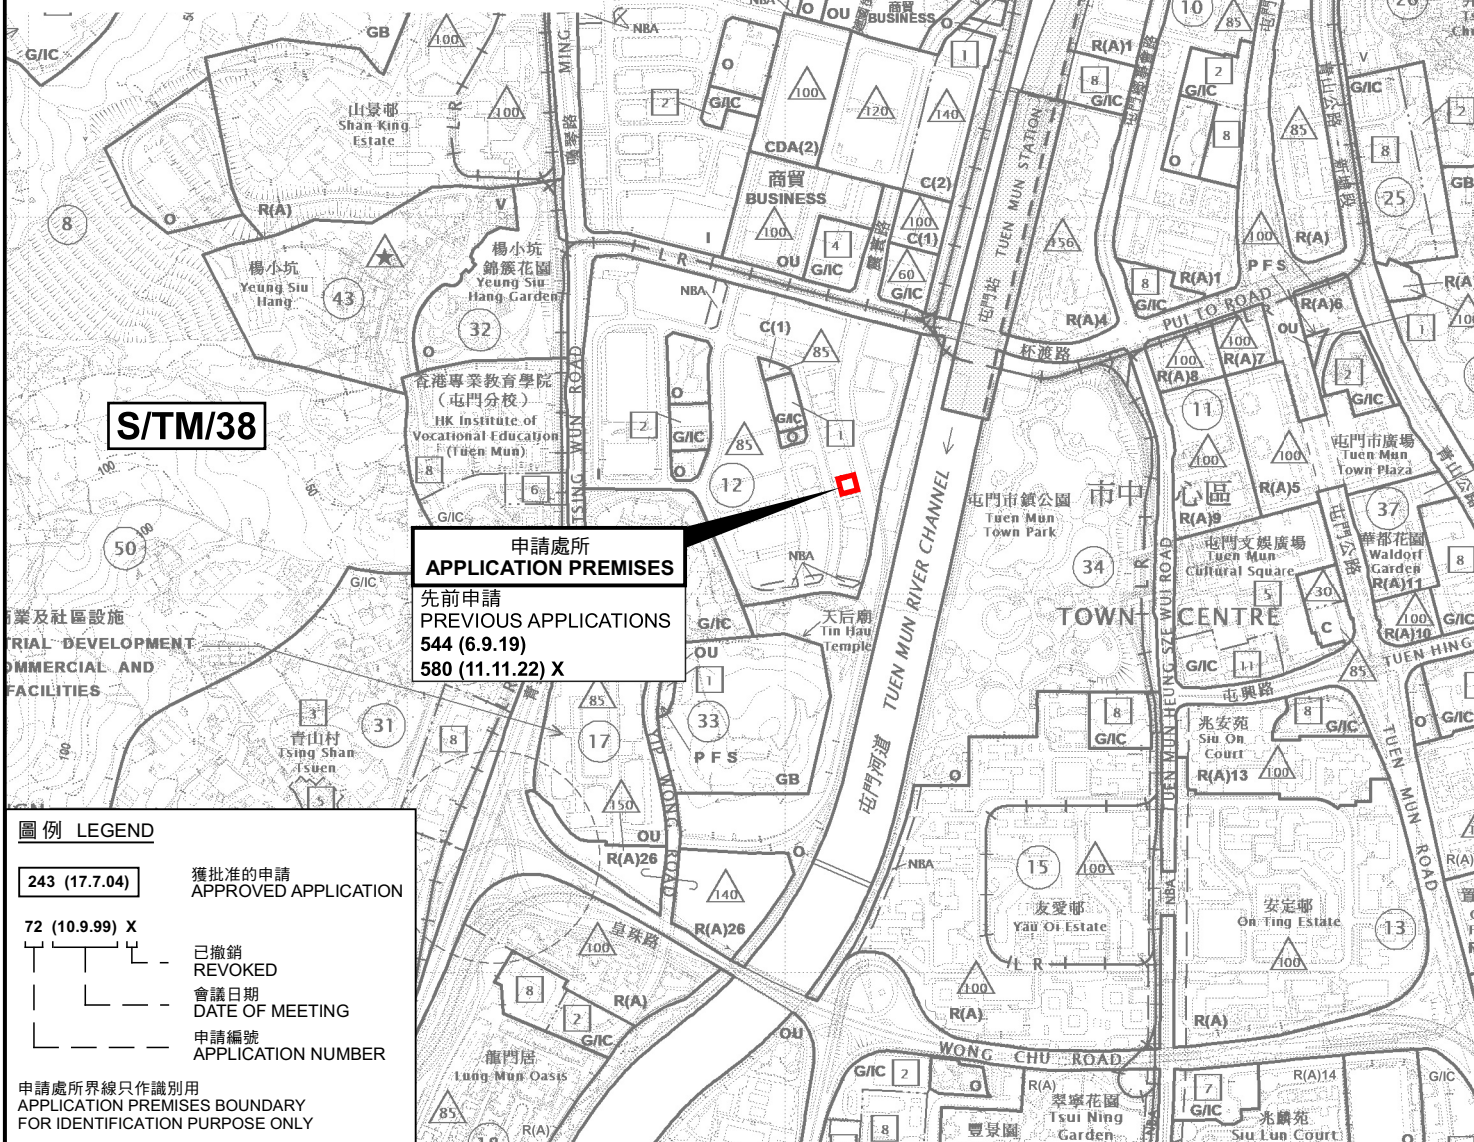

圖例 LEGEND

- 243 (17.7.04) 獲批准的申請
APPROVED APPLICATION
- 72 (10.9.99) X 已撤銷
REVOKED
- 會議日期
DATE OF MEETING
- 申請編號
APPLICATION NUMBER

申請處所界線只作識別用
APPLICATION PREMISES BOUNDARY
FOR IDENTIFICATION PURPOSE ONLY

位置圖 LOCATION PLAN

擬議辦公室(後勤辦公室)
新界屯門新安街17號滙恆工業大廈10樓
PROPOSED OFFICE (BACK OFFICE)
10/F, HANWAY FACTORY BUILDING, 17 SAN ON STREET,
TUEN MUN, NEW TERRITORIES

SCALE 1 : 10 000 比例尺

米 100 0 100 200 300 400 500 米
METRES


規劃署
PLANNING
DEPARTMENT



參考編號
REFERENCE No.
A/TM/588

圖 PLAN
A-1

本摘要圖於2023年11月20日擬備，
所根據的資料為於2023年10月20日
展示的分區計劃大綱圖編號 S/TM/38
EXTRACT PLAN PREPARED ON 20.11.2023
BASED ON OUTLINE ZONING PLAN No.
S/TM/38 EXHIBITED ON 20.10.2023

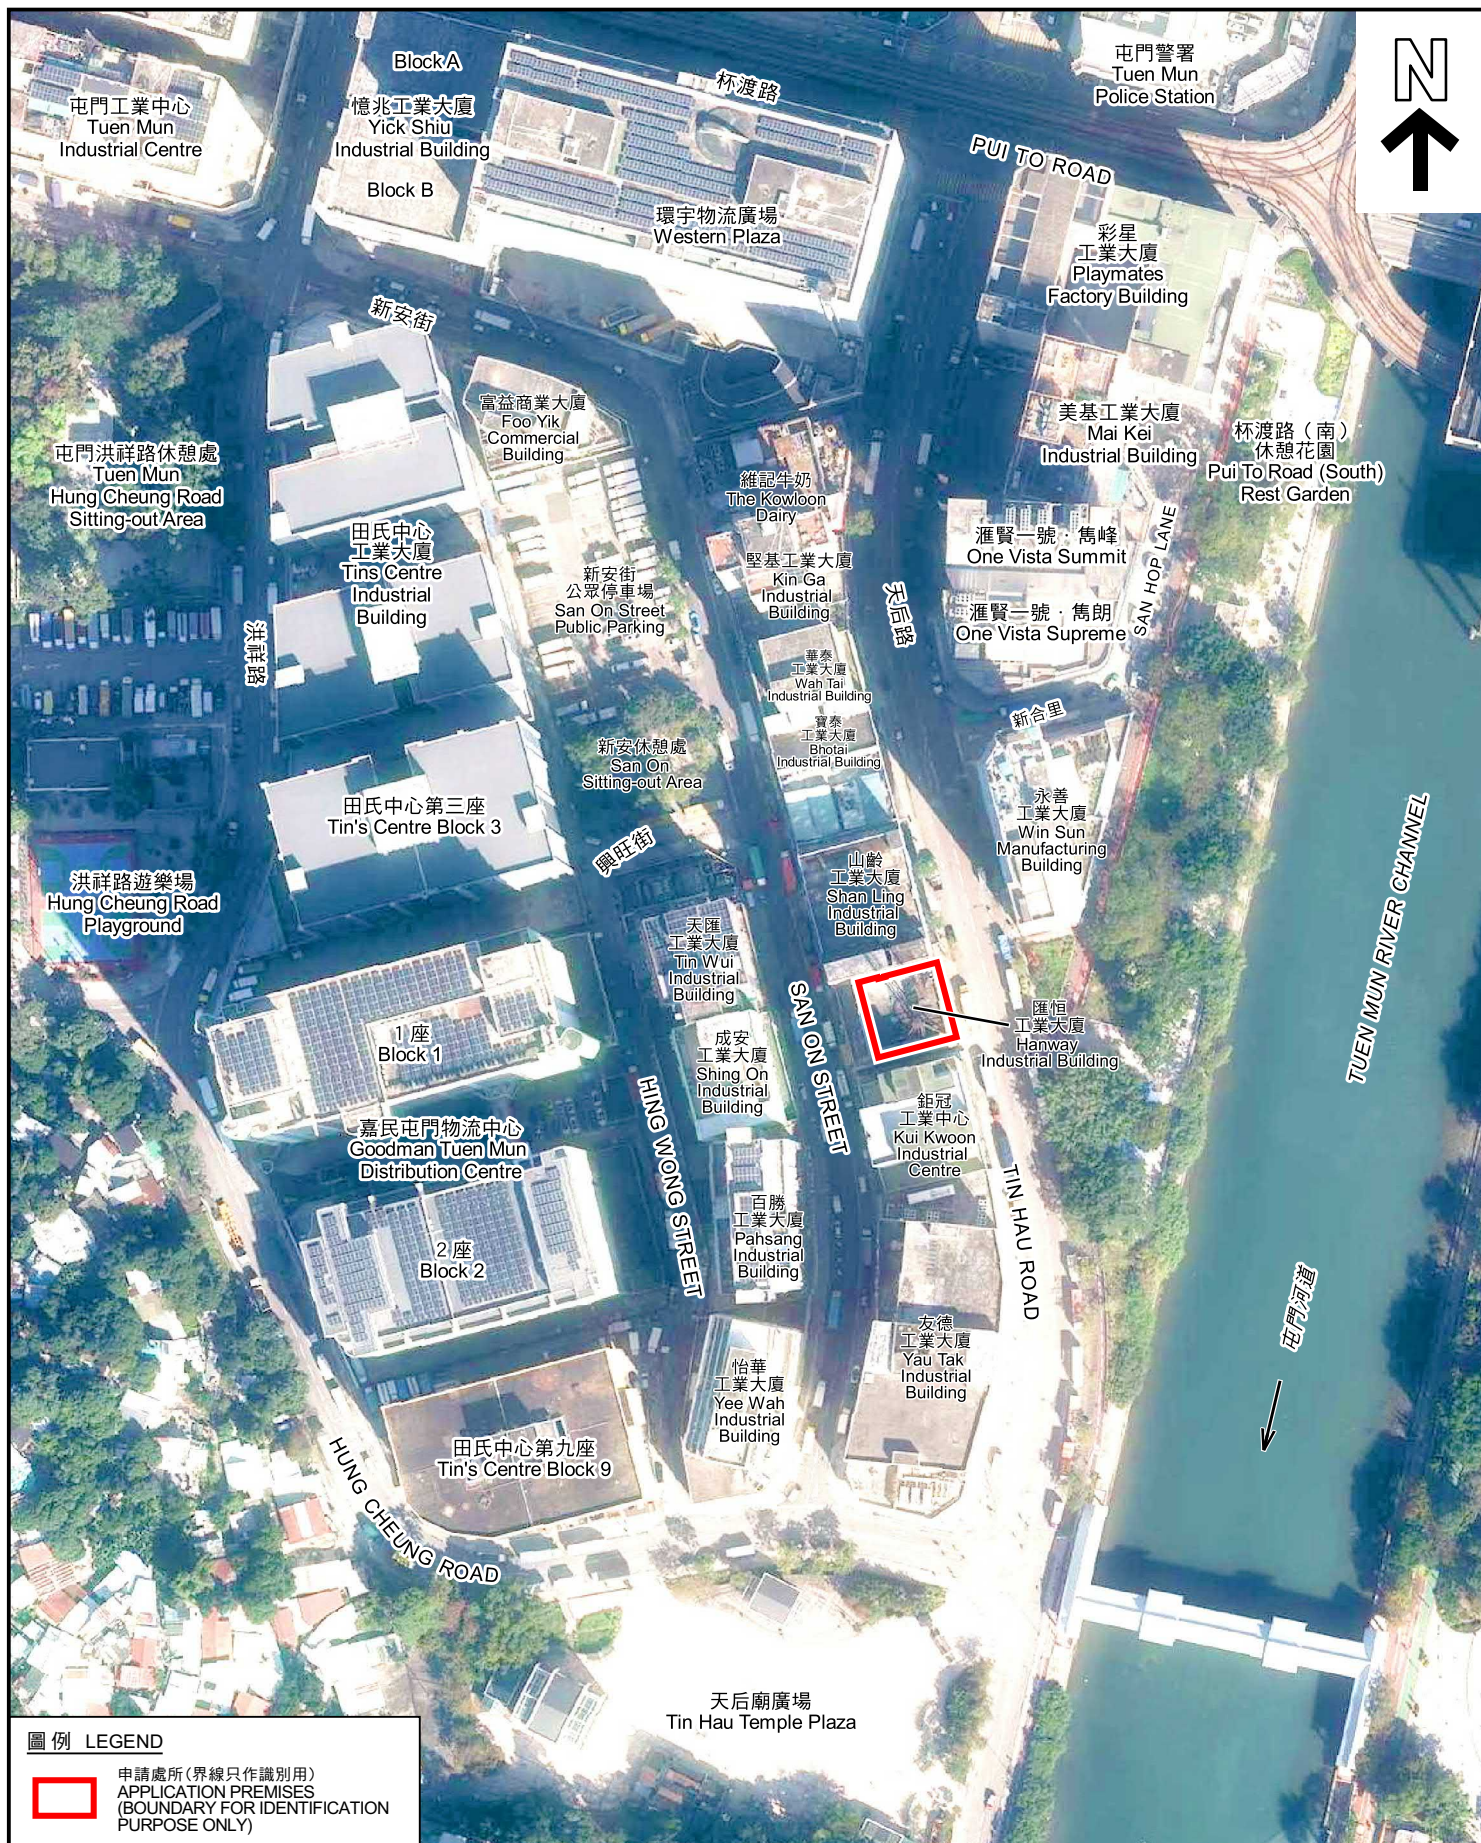

圖例 LEGEND



申請處所(界線只作識別用)
APPLICATION PREMISES
(BOUNDARY FOR IDENTIFICATION
PURPOSE ONLY)

本摘要圖於2023年11月22日擬備，所根據的資料為地政總署於2022年12月28日拍得的航攝照片編號 E172739C
EXTRACT PLAN PREPARED ON 22.11.2023
BASED ON AERIAL PHOTO No.
E172739C TAKEN ON 28.12.2022 BY
LANDS DEPARTMENT

航攝照片 AERIAL PHOTO

擬議辦公室(後勤辦公室)
PROPOSED OFFICE (BACK OFFICE)
10/F, HANWAY FACTORY BUILDING, 17 SAN ON STREET,
TUEN MUN, NEW TERRITORIES

規劃署
PLANNING
DEPARTMENT



參考編號
REFERENCE No.
A/TM/588

圖 PLAN
A-3

1



2



3



申請處所內部景觀
INTERNAL VIEW OF APPLICATION PREMISES

實地照片 SITE PHOTOS

擬議辦公室(後勤辦公室)
新界屯門新安街17號匯恒工業大廈10樓
PROPOSED OFFICE (BACK OFFICE)
10/F, HANWAY FACTORY BUILDING, 17 SAN ON STREET,
TUEN MUN, NEW TERRITORIES

規劃署
PLANNING
DEPARTMENT



參考編號
REFERENCE No.
A/TM/588

圖 PLAN
A-4

本圖於2023年11月23日擬備，所根據的資料為攝於2023年11月7日及2023年11月10日的實地照片
PLAN PREPARED ON 23.11.2023
BASED ON SITE PHOTOS
TAKEN ON 7 & 10.11.2023