


要覽圖 KEY PLAN

SCALE 1: 50 000 比例尺

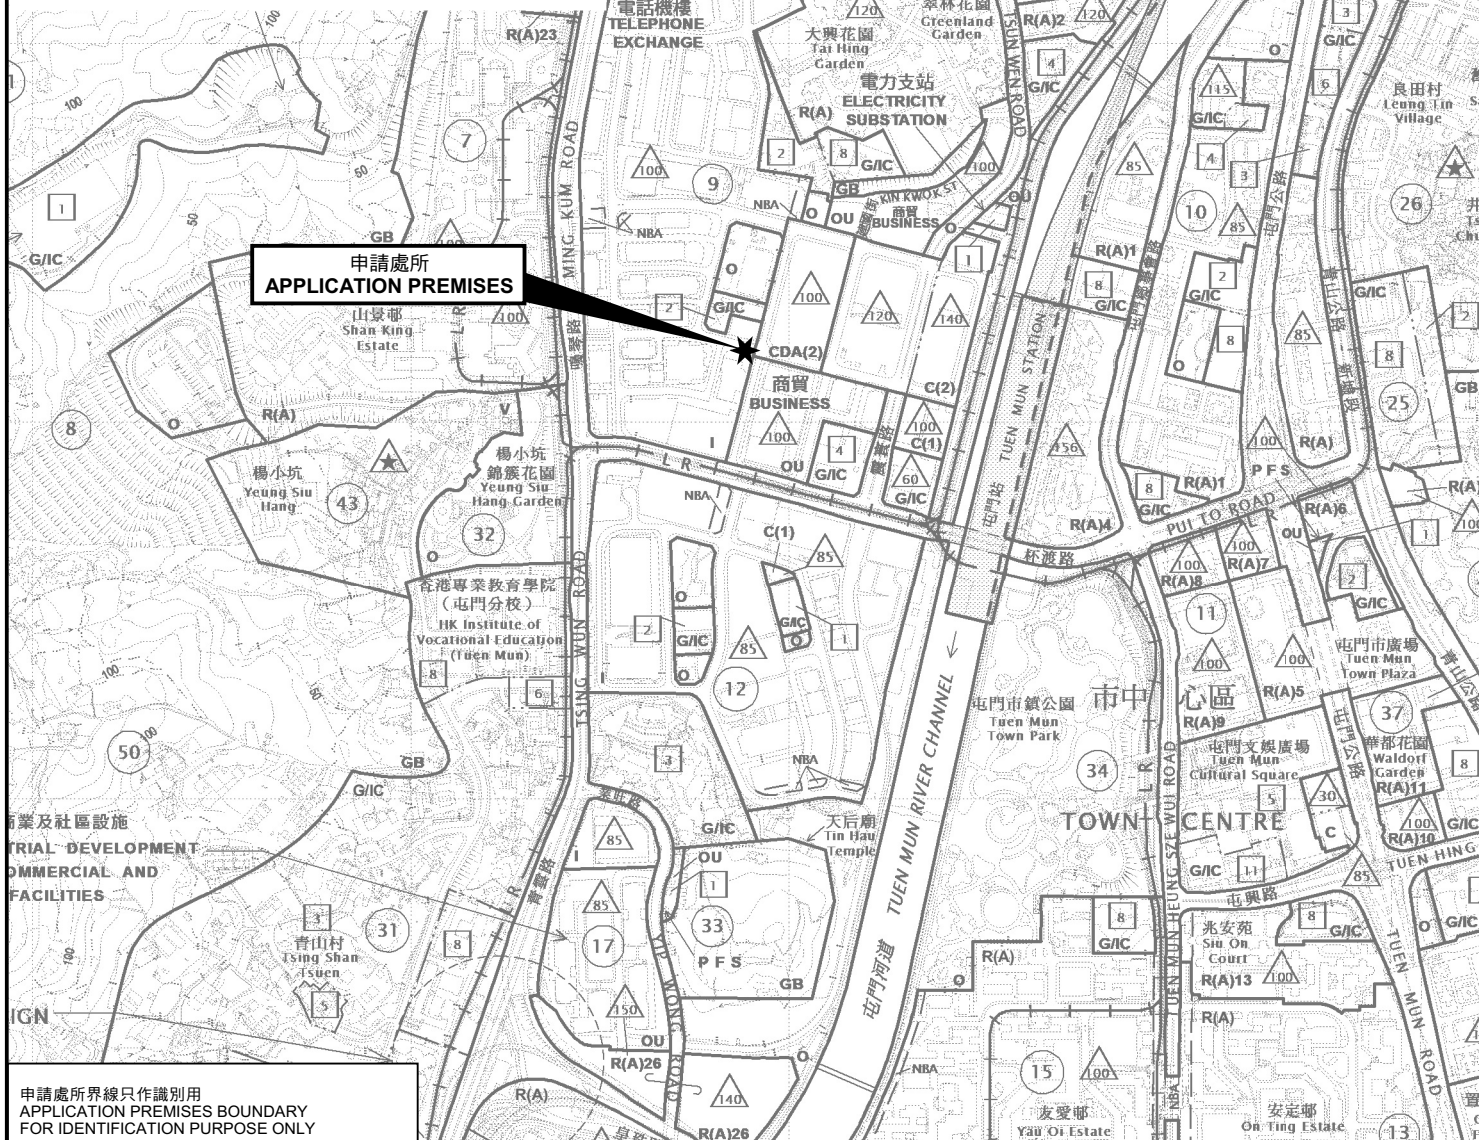

位置圖 LOCATION PLAN

本摘要圖於2024年2月1日擬備，
所根據的資料為於2023年10月20日
展示的分區計劃大綱圖編號 S/TM/38
EXTRACT PLAN PREPARED ON 1.2.2024
BASED ON OUTLINE ZONING PLAN No.
S/TM/38 EXHIBITED ON 20.10.2023

擬議商店及服務行業（地產代理）
新界屯門建築街25號百利中心地下2B號舖
PROPOSED SHOP AND SERVICES (REAL ESTATE AGENCY)
UNIT 2B, G/F, PARKLANE CENTRE, 25 KIN WING STREET,
TUEN MUN, NEW TERRITORIES

SCALE 1: 10 000 比例尺

米 100 0 100 200 300 400 500 米
METRES

規劃署
PLANNING
DEPARTMENT



參考編號
REFERENCE No.
A/TM/589

圖 PLAN
A-1