




要覽圖 KEY PLAN


SCALE 1 : 50 000 比例尺

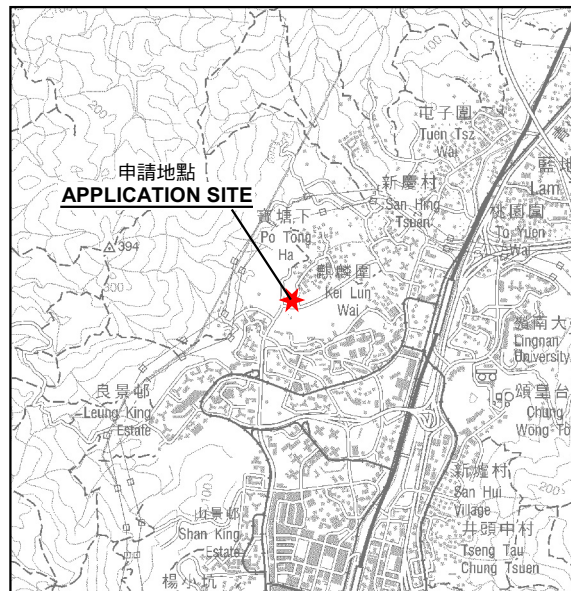

S/TM-LTYT/12

S/TM/38

申請地點
APPLICATION SITE

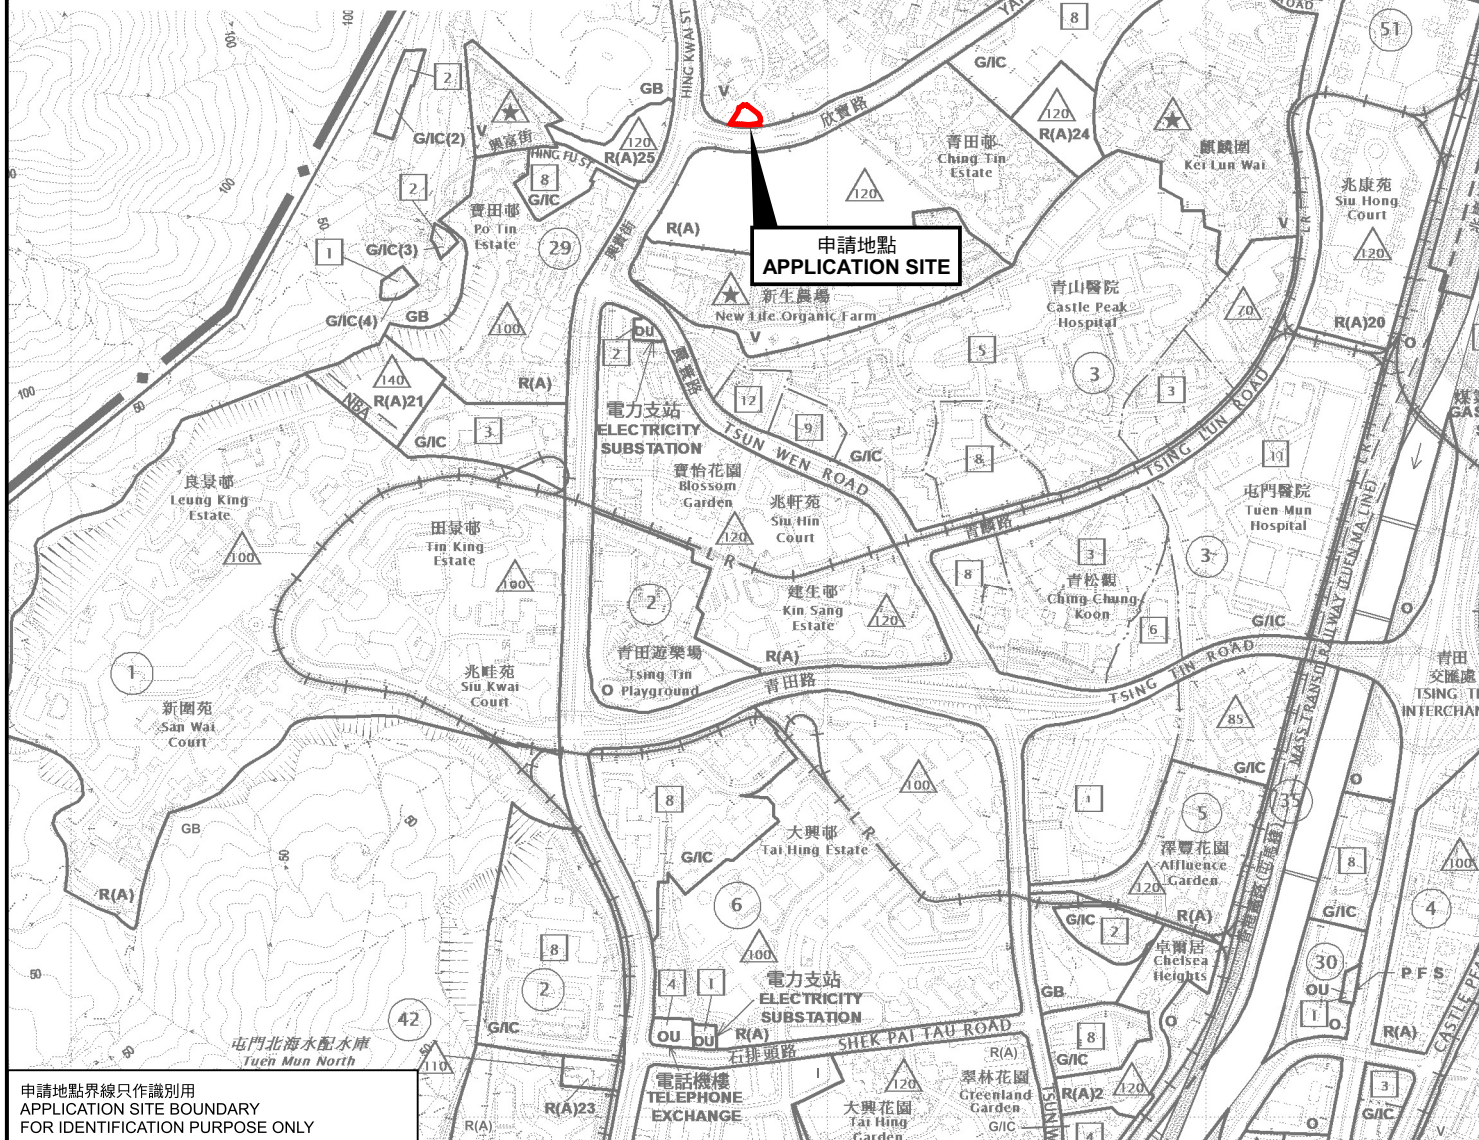

申請地點界線只作識別用
APPLICATION SITE BOUNDARY
FOR IDENTIFICATION PURPOSE ONLY

位置圖 LOCATION PLAN

擬議臨時商店及服務行業及食肆(為期6年)
新界屯門丈量約份第132約
地段第820號餘段

PROPOSED TEMPORARY SHOP AND SERVICES AND EATING PLACE
FOR A PERIOD OF 6 YEARS
LOT 820 RP IN D.D.132,
TUEN MUN, NEW TERRITORIES

SCALE 1 : 10 000 比例尺

米 100 0 100 200 300 400 500 米
METRES

規劃署
PLANNING
DEPARTMENT



參考編號
REFERENCE No.
A/TM/590

圖 PLAN
A-1

本摘要圖於2024年5月29日擬備，
所根據的資料為於2023年10月20日
展示的分區計劃大綱圖編號 S/TM/38
EXTRACT PLAN PREPARED ON 29.5.2024
BASED ON OUTLINE ZONING PLAN No.
S/TM/38 EXHIBITED ON 20.10.2023