


要覽圖 KEY PLAN

SCALE 1 : 50 000 比例尺

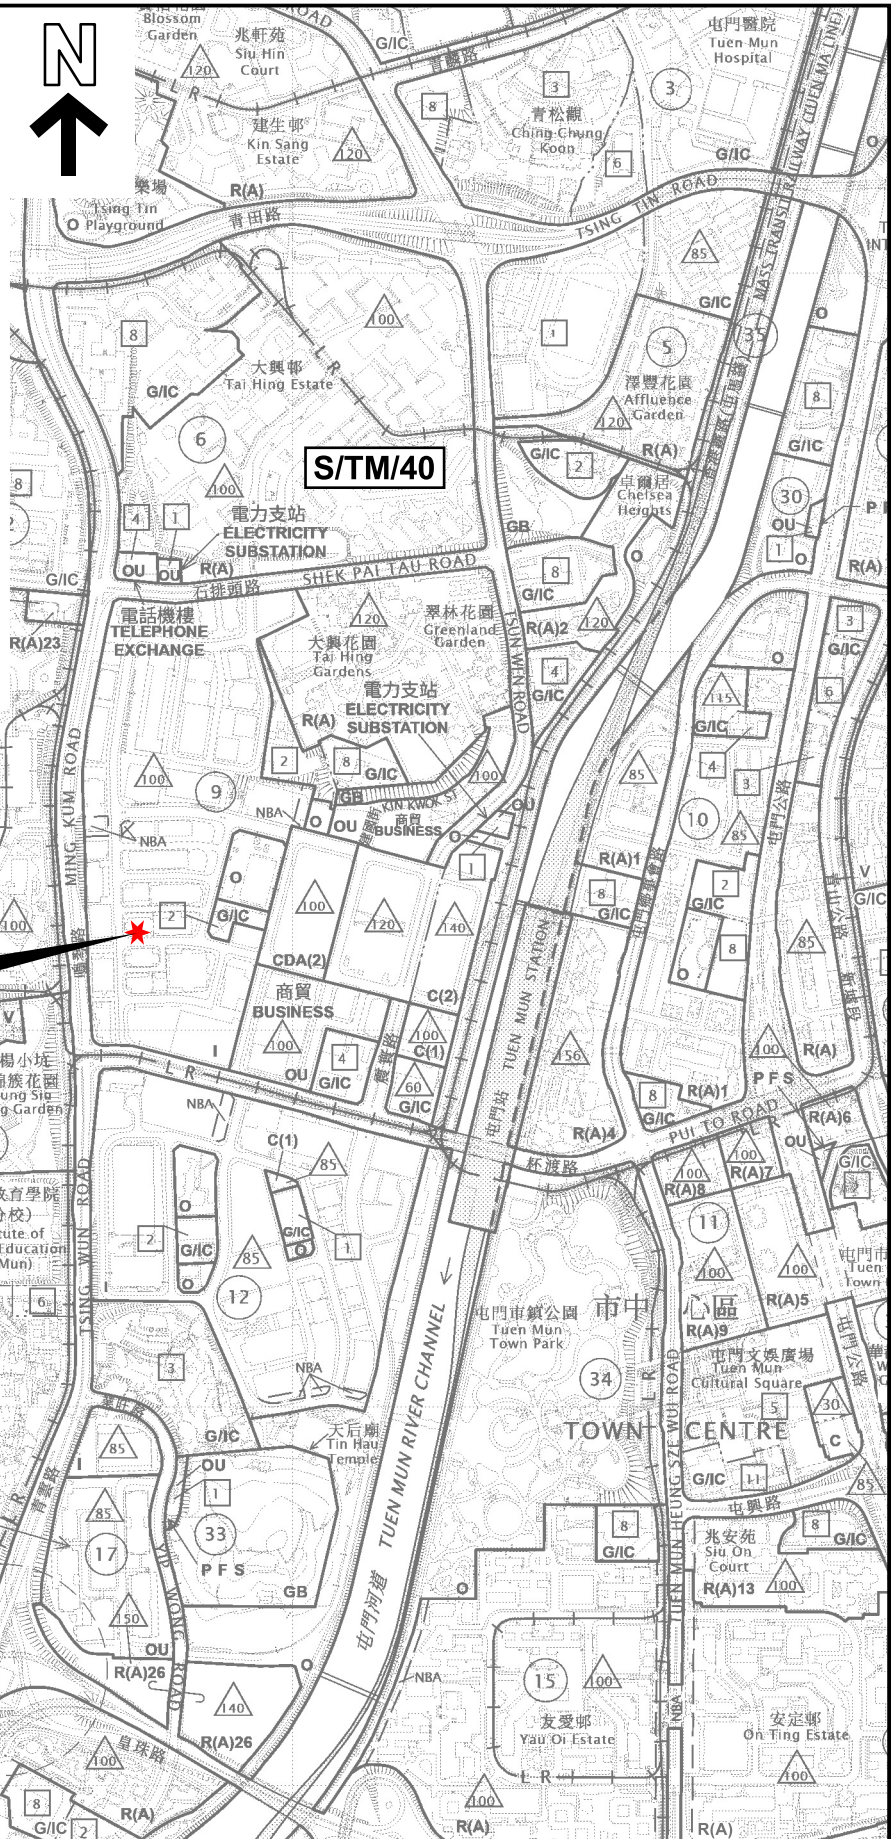

位置圖 LOCATION PLAN

申請處所界線只作識別用
APPLICATION PREMISES BOUNDARY
FOR IDENTIFICATION PURPOSE ONLY

本摘要圖於2025年2月4日擬備，
所根據的資料為於2024年11月1日
展示的分區計劃大綱圖編號 S/TM/40
EXTRACT PLAN PREPARED ON 4.2.2025
BASED ON OUTLINE ZONING PLAN No.
S/TM/40 EXHIBITED ON 1.11.2024

商店及服務行業
新界屯門建發里2號華運工業大廈地下2號工場
SHOP AND SERVICES
WORKSHOP UNIT 2, G/F, WAH WAN INDUSTRIAL BUILDING,
2 KIN FAT LANE, TUEN MUN, NEW TERRITORIES

SCALE 1 : 10 000 比例尺

100 0 100 200 300 400 500 米 METRES

規劃署
PLANNING
DEPARTMENT



參考編號
REFERENCE No.
A/TM/596

圖 PLAN
A-1