



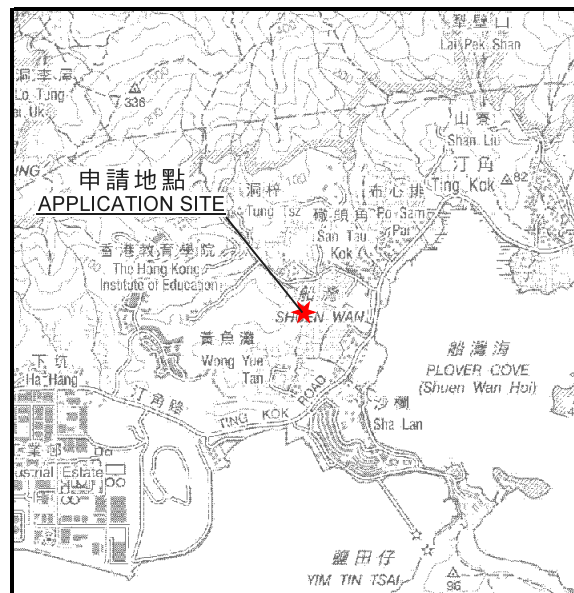

要覽圖 KEY PLAN

SCALE 1: 50 000 比例尺

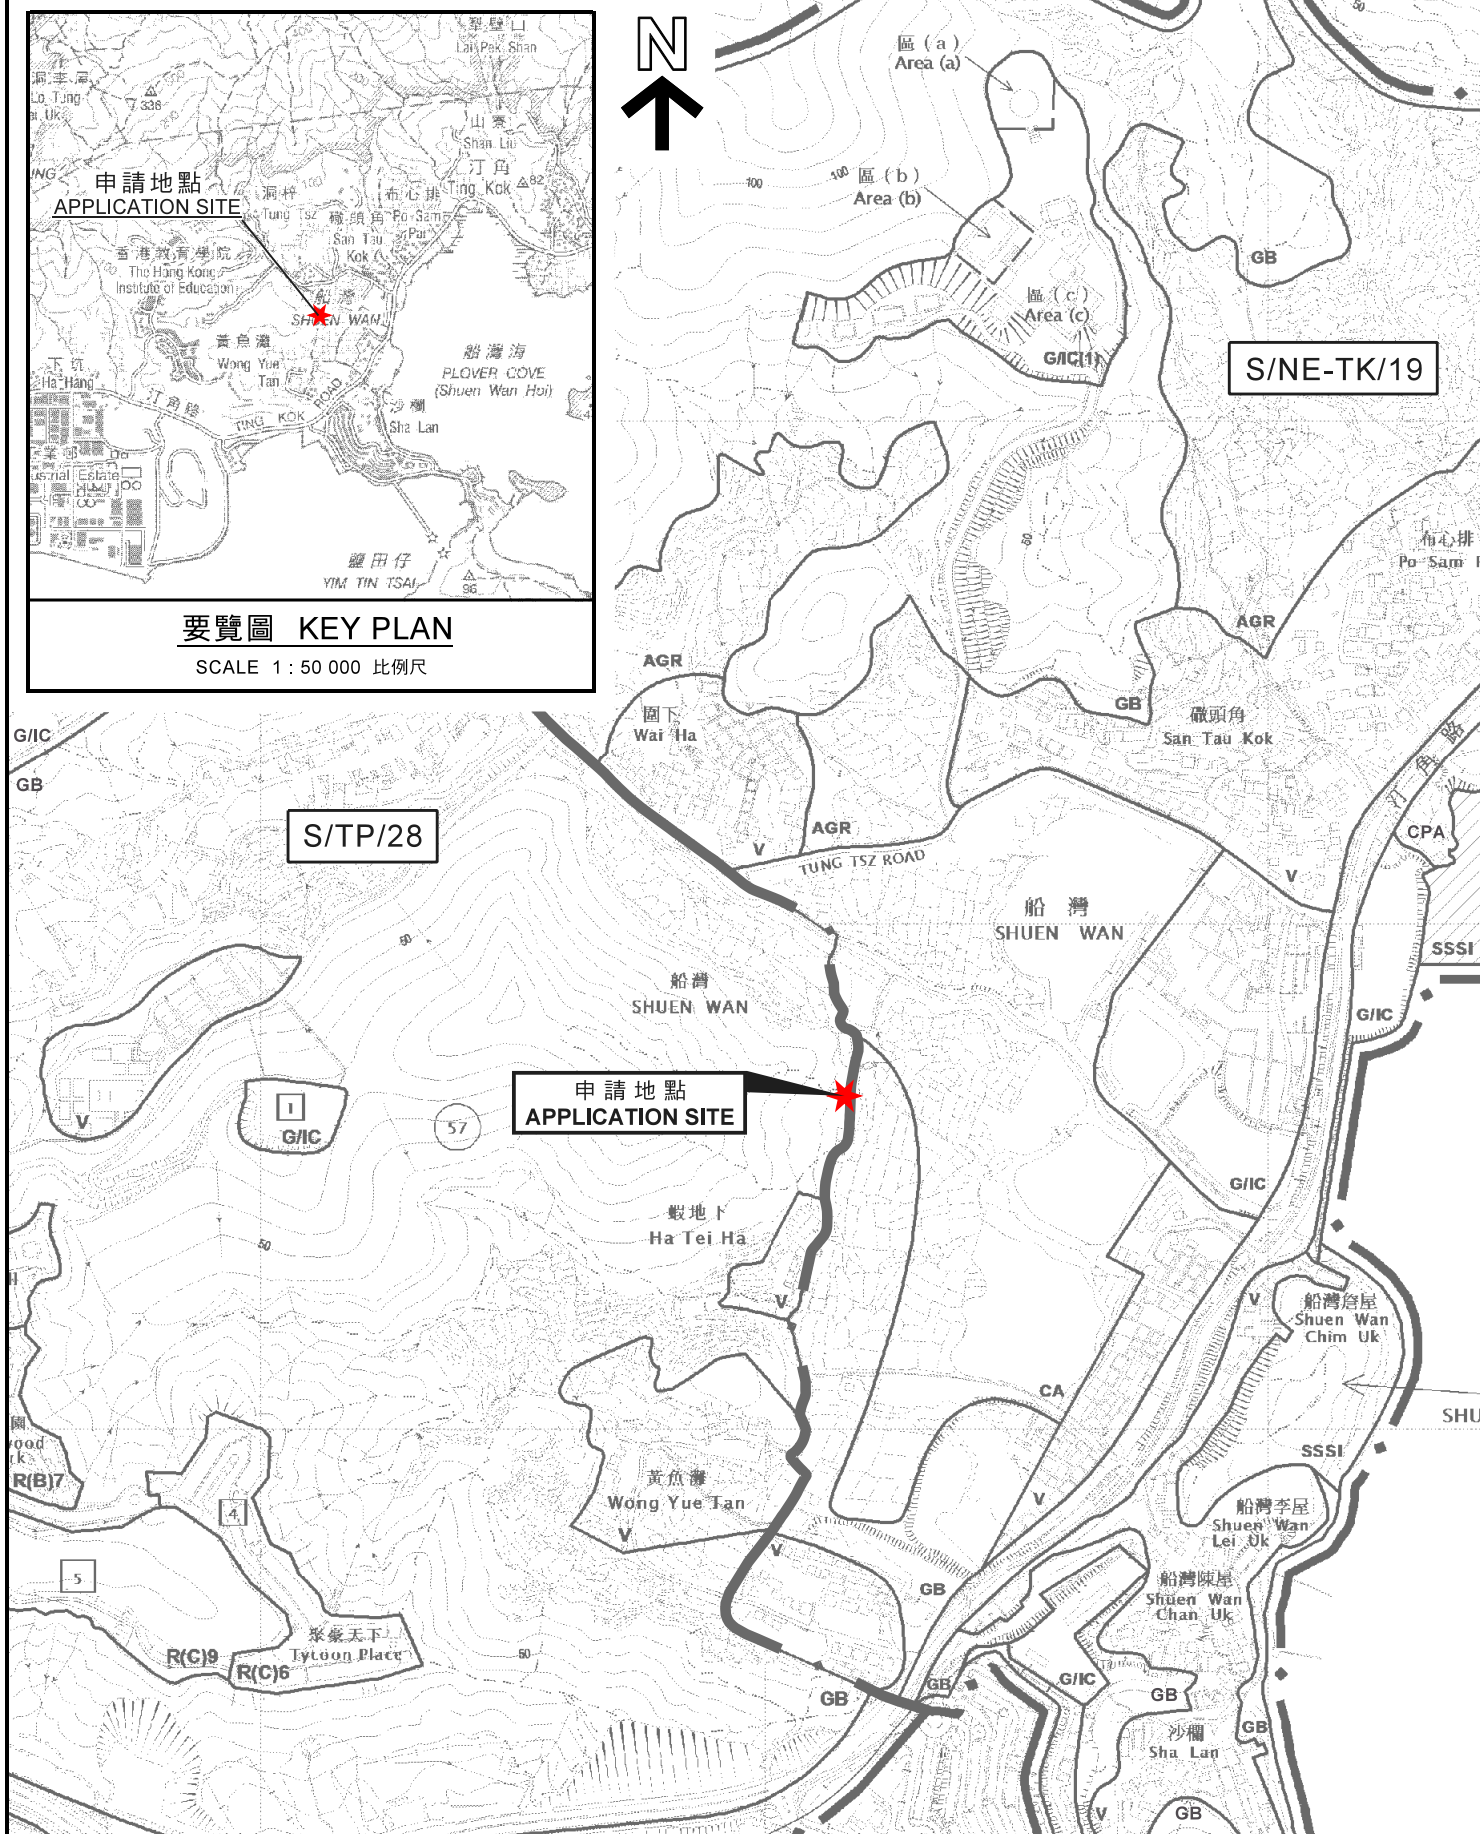

位置圖 LOCATION PLAN

擬議屋宇 (新界豁免管制屋宇—小型屋宇)
大埔船灣蝦地下村丈量約份第26約的政府土地
PROPOSED HOUSE
(NEW TERRITORIES EXEMPTED HOUSE - SMALL HOUSE)
GOVERNMENT LAND IN D.D. 26,
HA TEI HA VILLAGE, SHUEN WAN, TAI PO

SCALE 1: 7 500 比例尺
米 100 0 100 200 300 米
METRES

規劃署
PLANNING
DEPARTMENT



參考編號
REFERENCE No.
A/TP/673

圖 PLAN
A-1

本摘要圖於2021年5月11日擬備，
所根據的資料為：
於2018年8月21日核准的
分區計劃大綱圖編號S/TP/28及
於2015年10月27日核准的
分區計劃大綱圖編號S/NE-TK/19
EXTRACT PLAN PREPARED ON 11.5.2021
BASED ON OUTLINE ZONING PLANS No.
S/TP/28 APPROVED ON 21.8.2018 AND
S/NE-TK/19 APPROVED ON 27.10.2015