



Photo 1




Photo 2



Photo 3



Photo 4

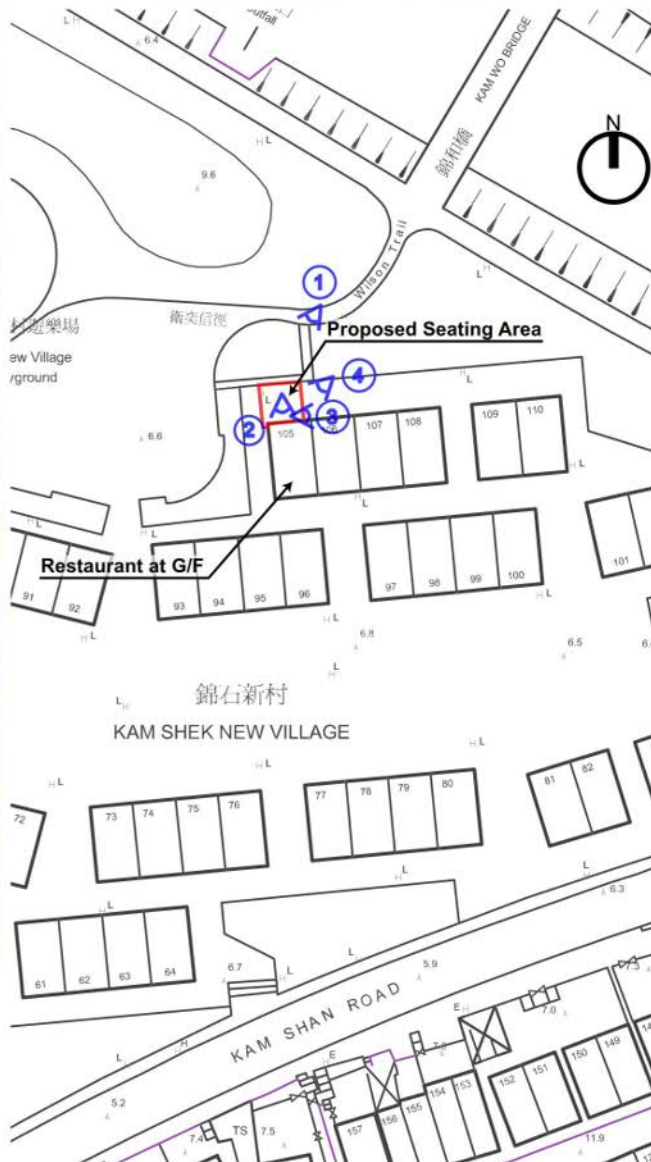

Plan C: Layout Plan and Site Photos

參考編號

REFERENCE No.

A/TP/679

繪圖 DRAWING A-1

(來源：申請人建議書)

(SOURCE: APPLICANT'S SUBMISSION PLAN)



參考編號
REFERENCE No.

A/TP/679


繪圖 DRAWING A-2

(來源：申請人建議書)
(SOURCE: APPLICANT'S SUBMISSION PLAN)



要覽圖 KEY PLAN

SCALE 1 : 50 000 比例尺

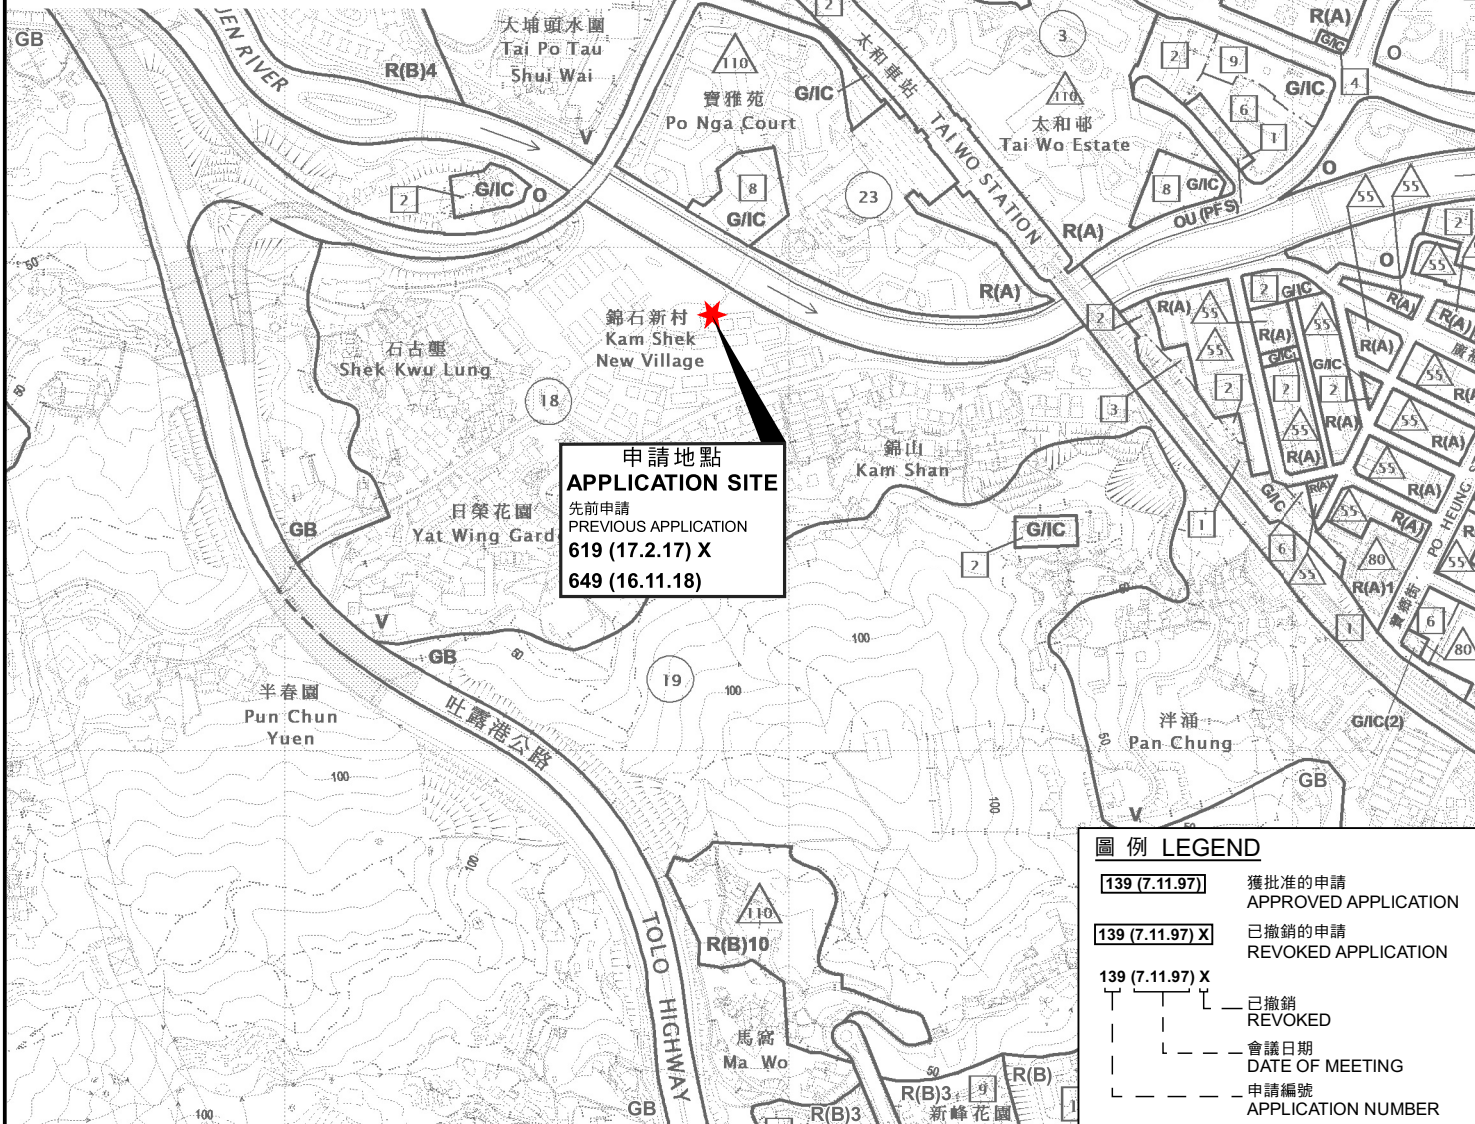

位置圖 LOCATION PLAN

本摘要圖於2021年11月30日擬備，
所根據的資料為於2021年9月17日
展示的分區計劃大綱圖編號S/TP/29
EXTRACT PLAN PREPARED ON 30.11.2021
BASED ON OUTLINE ZONING PLAN
No. S/TP/29 EXHIBITED ON 17.9.2021

擬議臨時食肆（食肆擴建部分）（為期3年）
大埔錦石新村丈量約份第6約政府土地
PROPOSED TEMPORARY EATING PLACE (EXTENSION OF A RESTAURANT)
FOR A PERIOD OF 3 YEARS
GOVERNMENT LAND IN D.D. 6,
KAM SHEK NEW VILLAGE, TAI PO

SCALE 1 : 7 500 比例尺
0 100 200 300
METRES

圖例 LEGEND


- 139 (7.11.97) 獲批准的申請
APPROVED APPLICATION
- 139 (7.11.97) X 已撤銷的申請
REVOKED APPLICATION
- 139 (7.11.97) X 已撤銷
REVOKED
- 139 (7.11.97) X 會議日期
DATE OF MEETING
- 139 (7.11.97) X 申請編號
APPLICATION NUMBER

規劃署
PLANNING
DEPARTMENT



參考編號
REFERENCE No.
A/TP/679

圖 PLAN
A-1

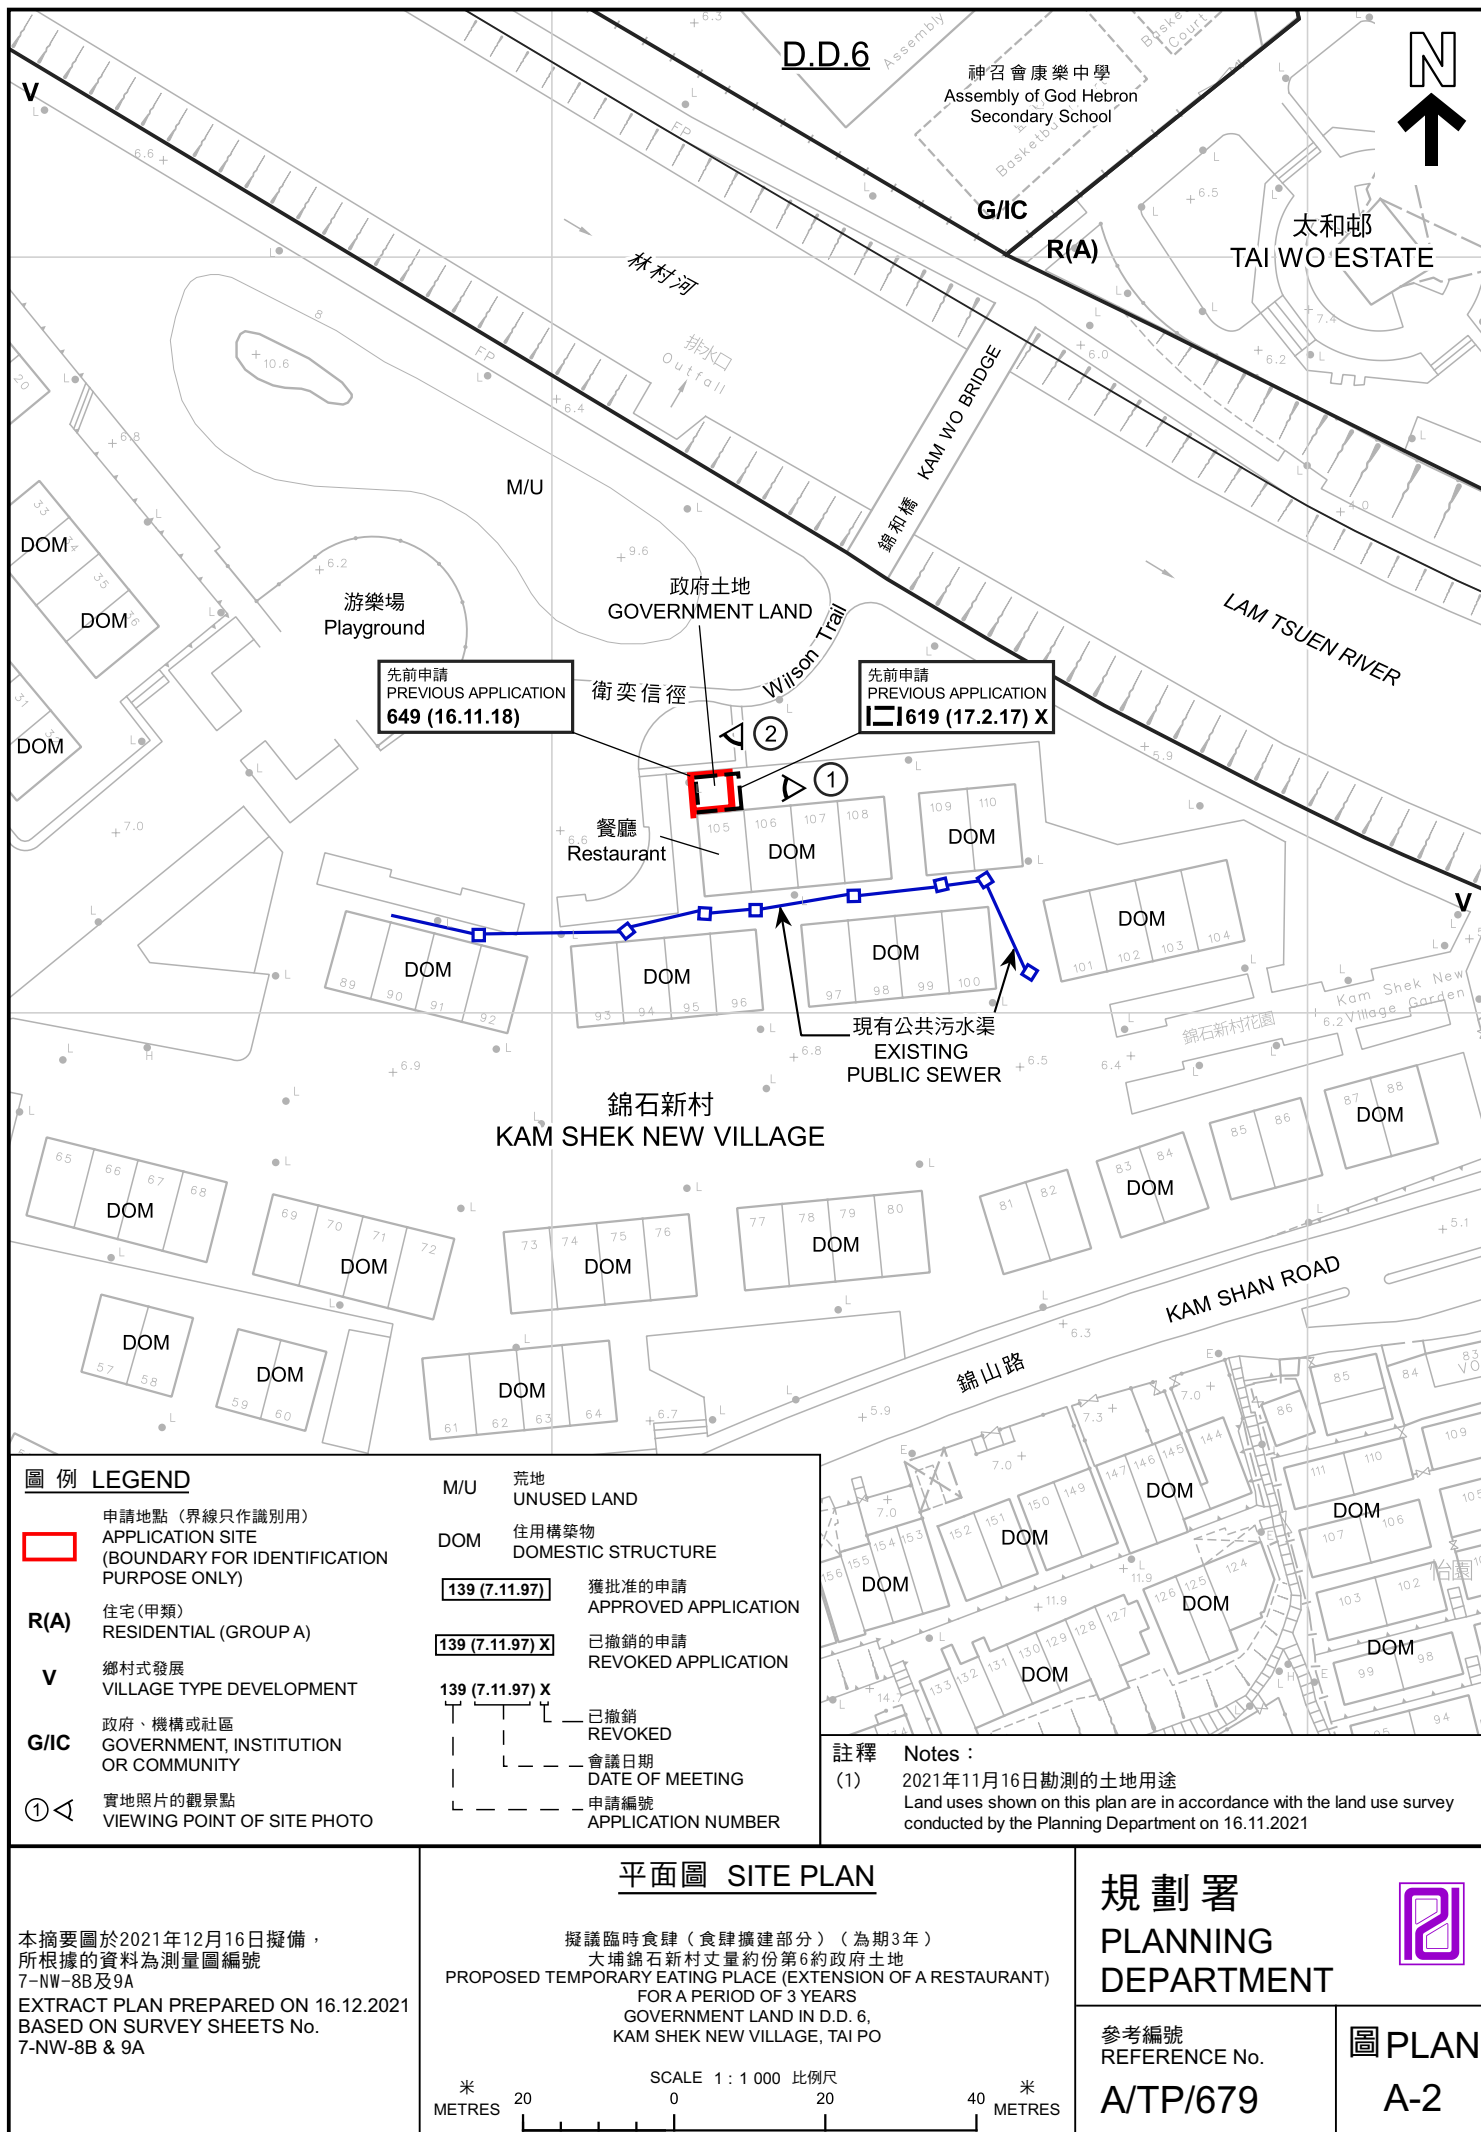



圖例 LEGEND



申請地點（界線只作識別用）
APPLICATION SITE
(BOUNDARY FOR IDENTIFICATION
PURPOSE ONLY)

航攝照片 AERIAL PHOTO

擬議臨時食肆（食肆擴建部分）（為期3年）
大埔錦石新村丈量約份第6約政府土地
PROPOSED TEMPORARY EATING PLACE (EXTENSION OF A RESTAURANT)
FOR A PERIOD OF 3 YEARS
GOVERNMENT LAND IN D.D. 6,
KAM SHEK NEW VILLAGE, TAI PO

規劃署
PLANNING
DEPARTMENT



參考編號
REFERENCE No.
A/TP/679

圖 PLAN
A-3

本摘要圖於2021年12月1日擬備
所根據的資料為地政總署
於2020年11月25日拍得的航攝照片
編號E105945C
EXTRACT PLAN PREPARED ON 1.12.2021
BASED ON AERIAL PHOTO No.E105945C
TAKEN ON 25.11.2020 BY
LANDS DEPARTMENT

1



2



申請地點界線只作識別用
APPLICATION SITE BOUNDARY FOR IDENTIFICATION PURPOSE ONLY

實地照片 SITE PHOTOS

本摘要圖於2021年12月1日擬備，所根據的資料為攝於2021年11月16日的實地照片
PLAN PREPARED ON 1.12.2021 BASED ON SITE PHOTOS TAKEN ON 16.11.2021

擬議臨時食肆（食肆擴建部分）（為期3年）
大埔錦石新村丈量約份第6約政府土地
PROPOSED TEMPORARY EATING PLACE (EXTENSION OF A RESTAURANT)
FOR A PERIOD OF 3 YEARS
GOVERNMENT LAND IN D.D. 6,
KAM SHEK NEW VILLAGE, TAI PO

規劃署
PLANNING
DEPARTMENT



參考編號
REFERENCE No.
A/TP/679

圖 PLAN
A-4