



DEMARCATION DISTRICT No.26

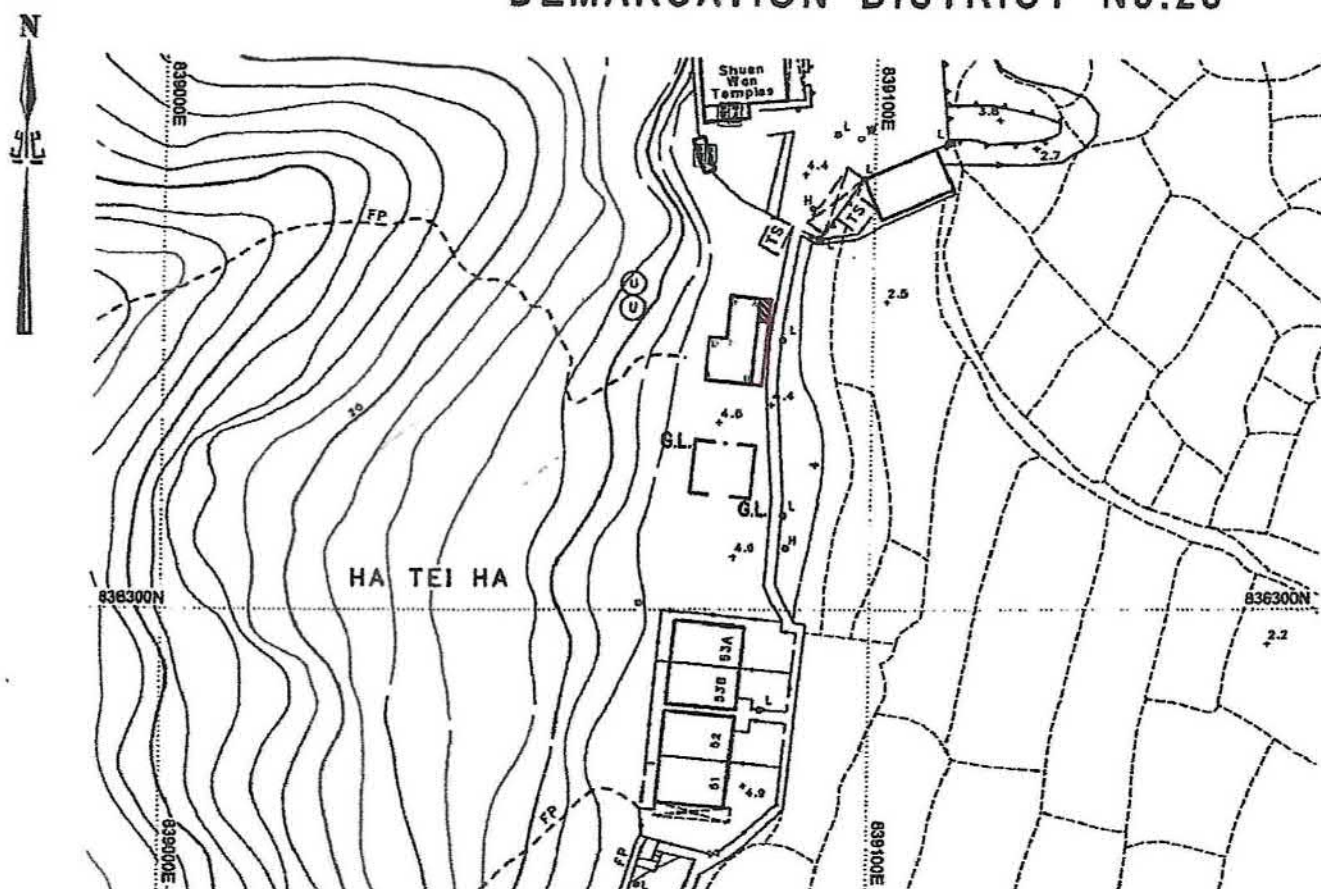

COLOURED PINK AREA 63.00 SQUARE METRES (ABOUT)

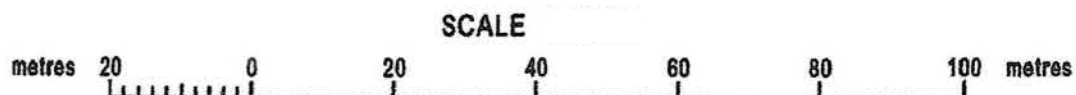

LOCATION



SIDE	DISTANCE IN METRES	BEARING ° ' "	Pt.	CORNER MARKED BY
AB	12.000			
BC	6.500			
CD	6.000			
DE	2.500			
EF	6.000			
FA	4.000			


Balcony

Septic Tank


參考編號
REFERENCE No. A/TP/680

繪圖 DRAWING A-1

(來源：申請人建議書)
(SOURCE: APPLICANT'S SUBMISSION PLAN)

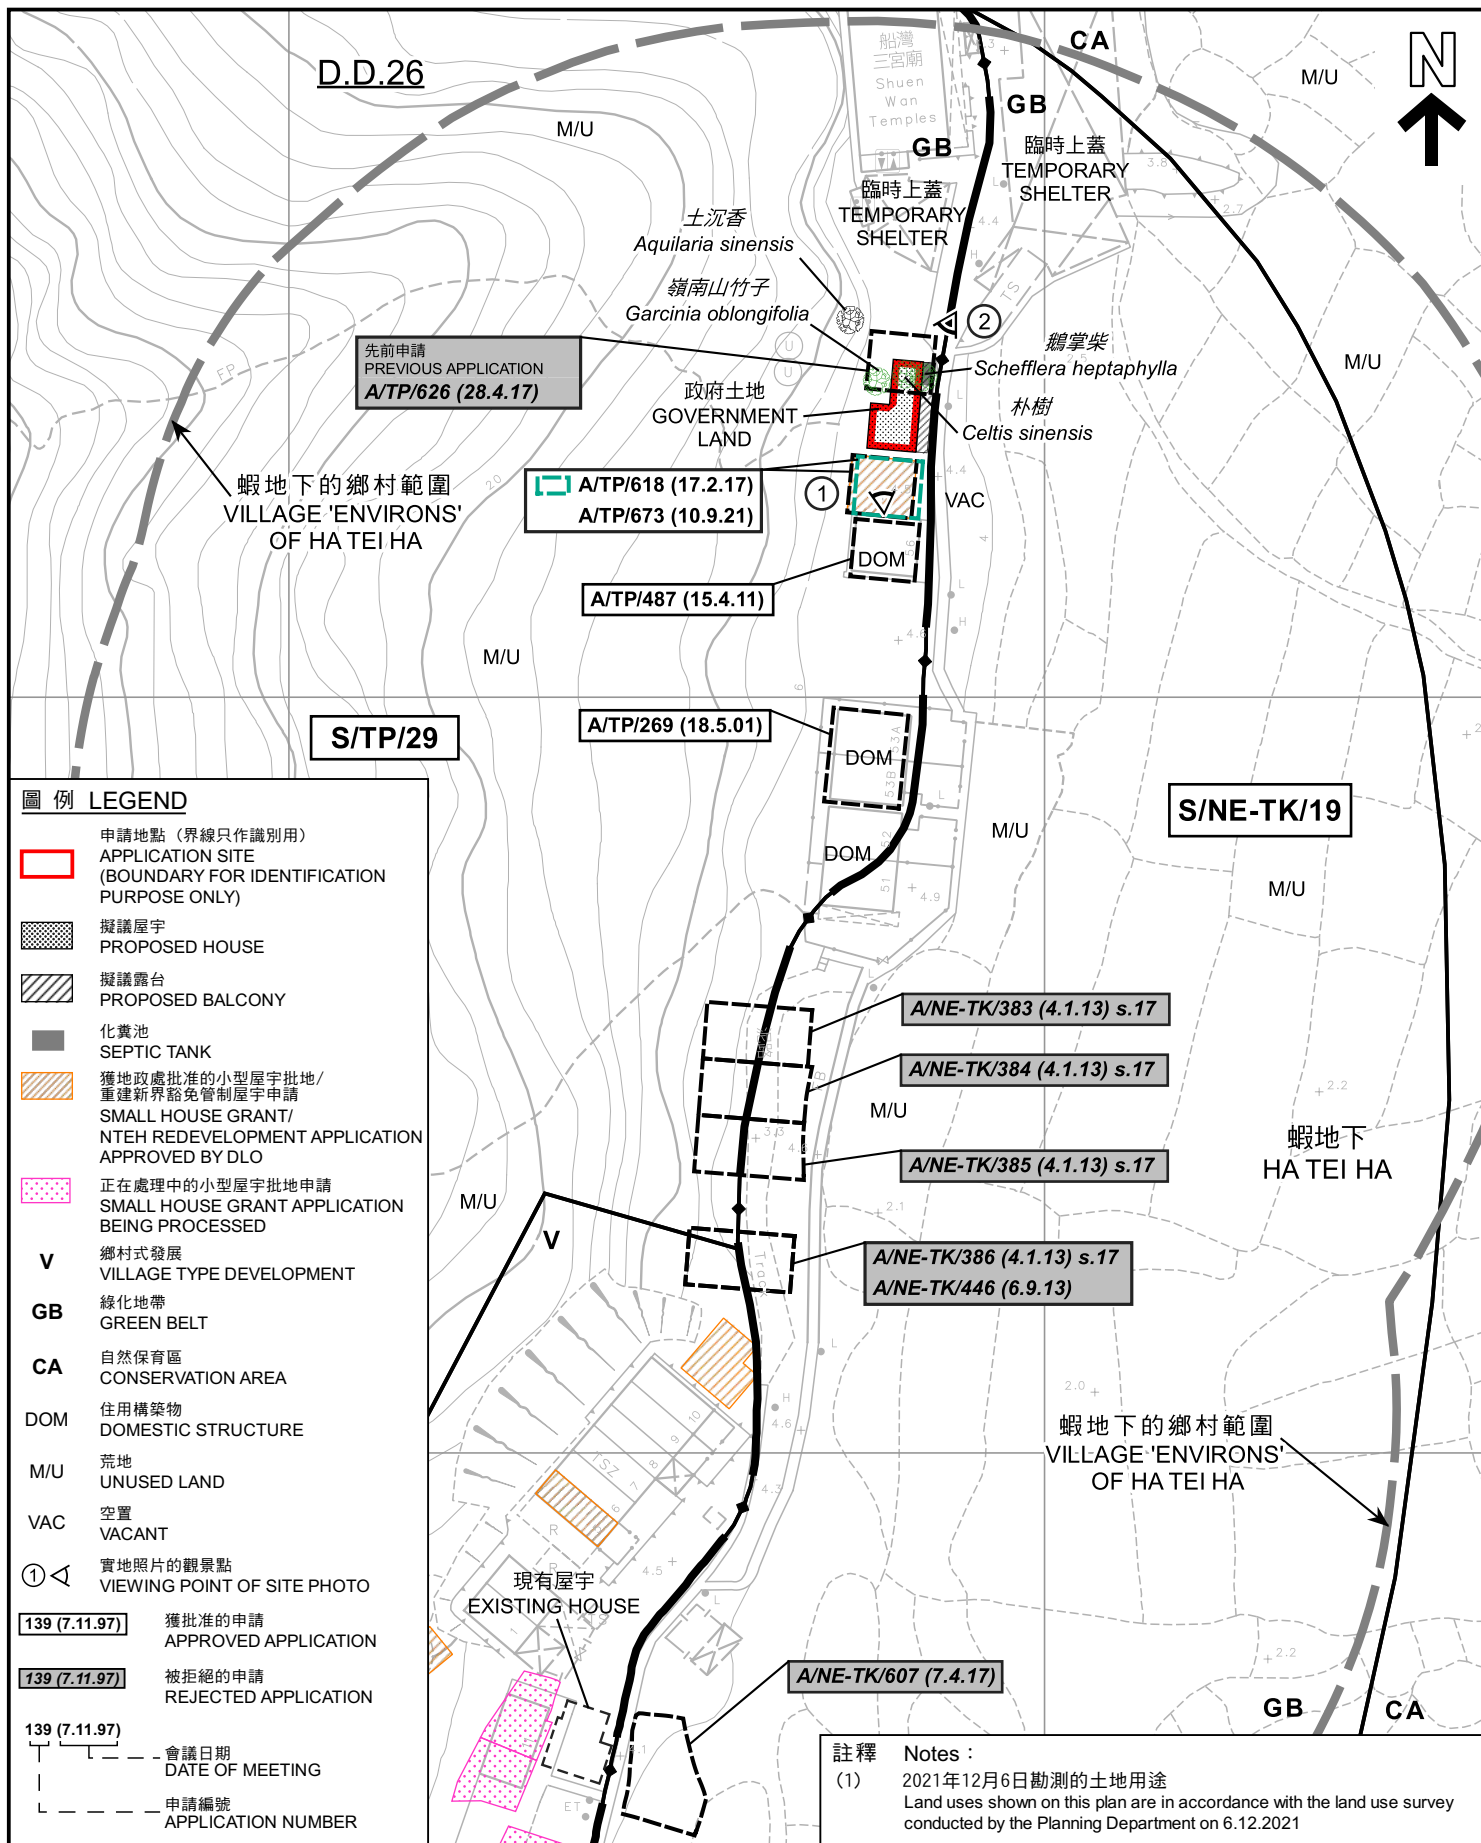

本摘要圖於2022年3月23日擬備， 所根據的資料為測量圖編號 3-SE-21D及22C EXTRACT PLAN PREPARED ON 23.3.2022 BASED ON SURVEY SHEETS No. 3-SE-21D & 22C	平面圖 SITE PLAN 擬議屋宇 (新界豁免管制屋宇-小型屋宇) 大埔船灣蝦地下村丈量約份第26約的政府土地 PROPOSED HOUSE (NEW TERRITORIES EXEMPTED HOUSE - SMALL HOUSE) GOVERNMENT LAND IN D.D. 26, HA TEI HA VILLAGE, SHUEN WAN, TAI PO SCALE 1 : 1 000 比例尺 米 20 0 20 40 米 METRES	規劃署 PLANNING DEPARTMENT 參考編號 REFERENCE No. A/TP/680 圖 PLAN A-2a
--	--	---

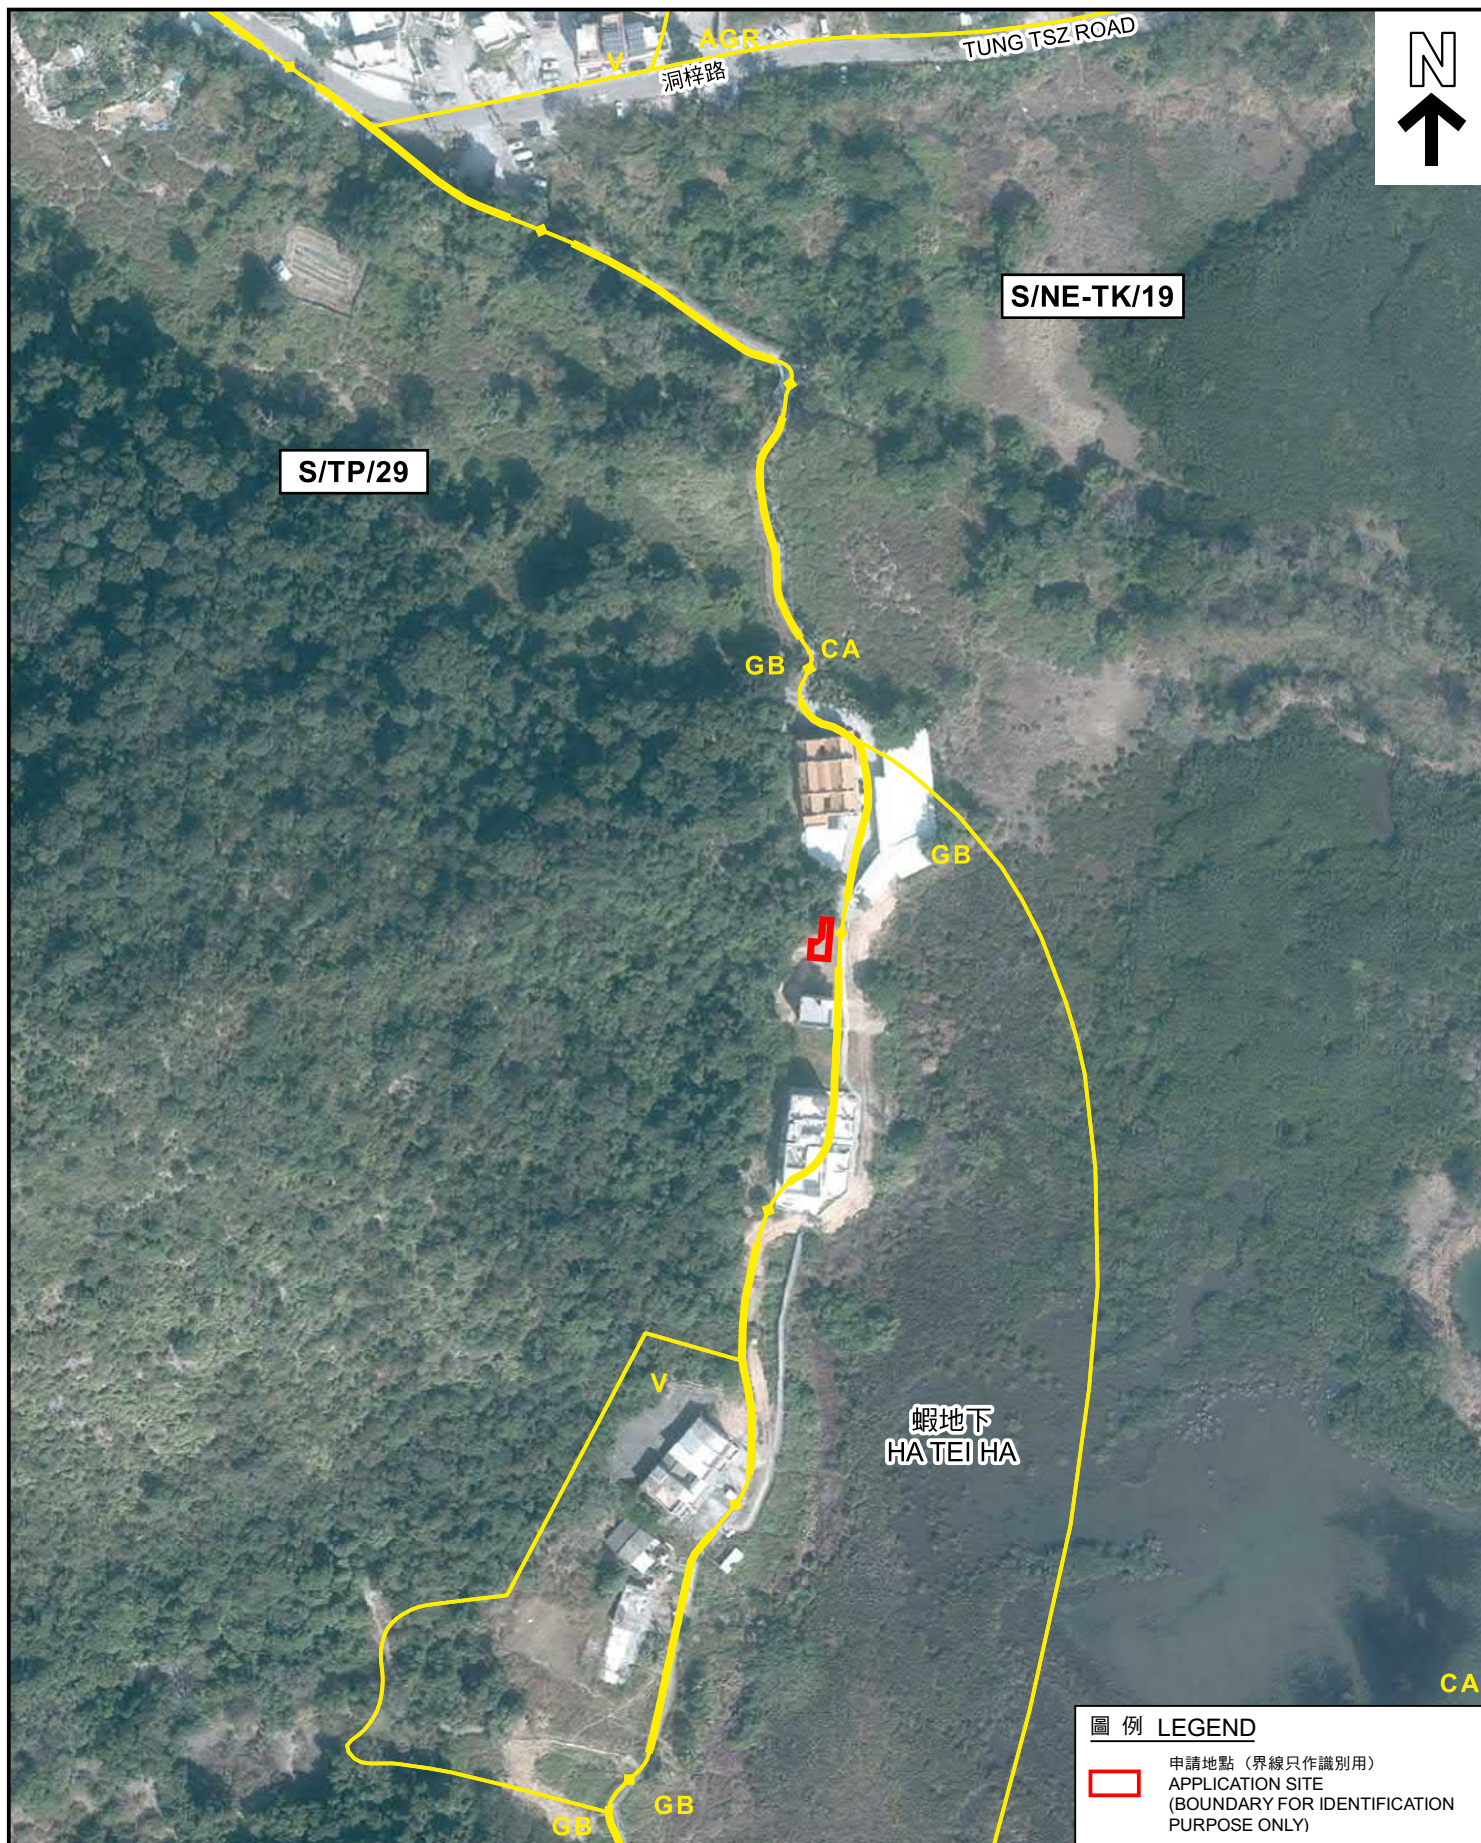

圖例 LEGEND



申請地點 (界線只作識別用)
APPLICATION SITE
(BOUNDARY FOR IDENTIFICATION
PURPOSE ONLY)

航攝照片 AERIAL PHOTO

擬議屋宇 (新界豁免管制屋宇-小型屋宇)
大埔船灣蝦地下村丈量約份第26約的政府土地
PROPOSED HOUSE
(NEW TERRITORIES EXEMPTED HOUSE - SMALL HOUSE)
GOVERNMENT LAND IN D.D. 26,
HA TEI HA VILLAGE, SHUEN WAN, TAI PO

規劃署
PLANNING
DEPARTMENT



參考編號
REFERENCE No.
A/TP/680

圖 PLAN
A-3

本摘要圖於2022年3月11日擬備
所根據的資料為地政總署
於2021年1月15日拍得的航攝照片
編號E126046C
EXTRACT PLAN PREPARED ON 11.3.2022
BASED ON AERIAL PHOTO No. E126046C
TAKEN ON 15.1.2021 BY
LANDS DEPARTMENT

1



2



申請地點界線只作識別用
APPLICATION SITE BOUNDARY FOR IDENTIFICATION PURPOSE ONLY

實地照片 SITE PHOTOS

擬議屋宇（新界豁免管制屋宇-小型屋宇）
大埔船灣蝦地下村丈量約份第26約的政府土地
PROPOSED HOUSE
(NEW TERRITORIES EXEMPTED HOUSE - SMALL HOUSE)
GOVERNMENT LAND IN D.D. 26,
HA TEI HA VILLAGE, SHUEN WAN, TAI PO

規劃署
PLANNING
DEPARTMENT



參考編號
REFERENCE No.
A/TP/680

圖 PLAN
A-4

本摘要圖於2022年3月14日擬備，所根據的資料為攝於2021年12月13日的實地照片
PLAN PREPARED ON 14.3.2022 BASED ON SITE PHOTOS TAKEN ON 13.12.2021