



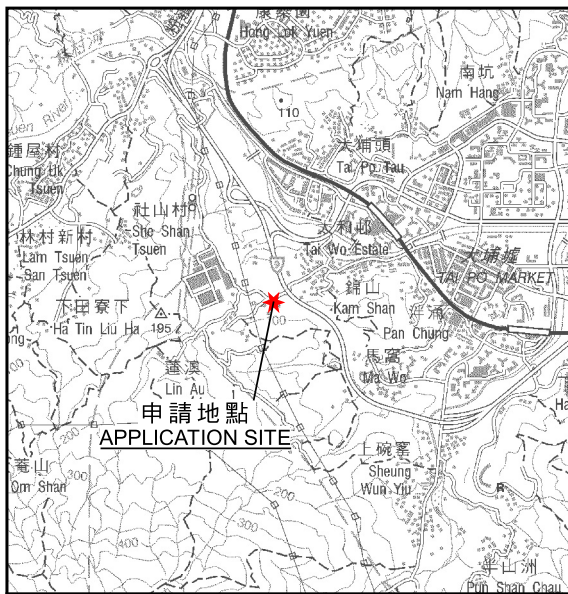

要覽圖 KEY PLAN

SCALE 1 : 50 000 比例尺

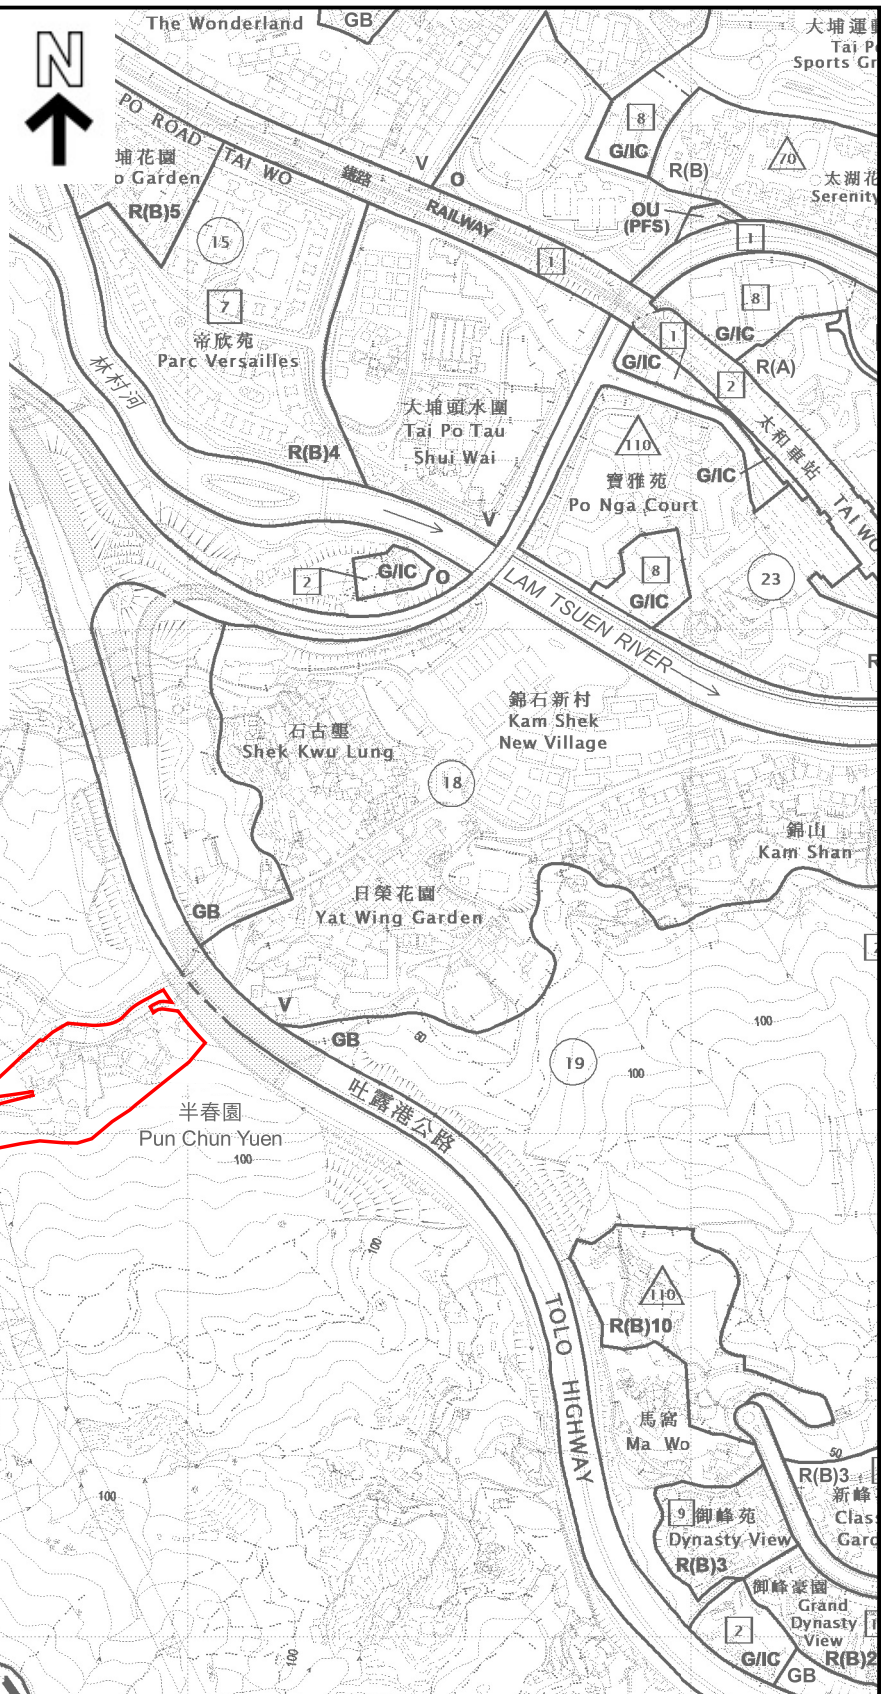

圖例 LEGEND

申請地點 (界線只作識別用)
APPLICATION SITE
(BOUNDARY FOR IDENTIFICATION
PURPOSE ONLY)

位置圖 LOCATION PLAN

設於宗教機構內的靈灰安置所
新界大埔石運路半春園丈量約份第6約
地段第1119號A分段、第1119號C分段、第1253號、
第1254號A分段、第1254號B分段、第1254號C分段、第1254號餘段、
第1260號A分段及第1270號A分段和毗連政府土地
COLUMBARIUM WITHIN A RELIGIOUS INSTITUTION
LOTS 1119 S.A, 1119 S.C, 1253, 1254 S.A, 1254 S.B, 1254 S.C, 1254 R.P,
1260 S.A AND 1270 S.A IN D.D. 6 AND ADJOINING GOVERNMENT LAND,
PUN CHUN YUEN, SHEK LIN ROAD, TAI PO, NEW TERRITORIES

SCALE 1 : 7 500 比例尺
米 100 0 100 200 300 米
METRES

**規劃署
PLANNING
DEPARTMENT**



參考編號
REFERENCE No.

A/TP/681

圖 PLAN

A-1

本摘要圖於2022年4月21日擬備，
所根據的資料為於2021年9月17日
展示的分區計劃大綱圖編號S/TP/29
EXTRACT PLAN PREPARED ON 21.4.2022
BASED ON OUTLINE ZONING PLAN
No. S/TP/29 EXHIBITED ON 17.9.2021