




**要覽圖 KEY PLAN**

SCALE 1 : 50 000 比例尺

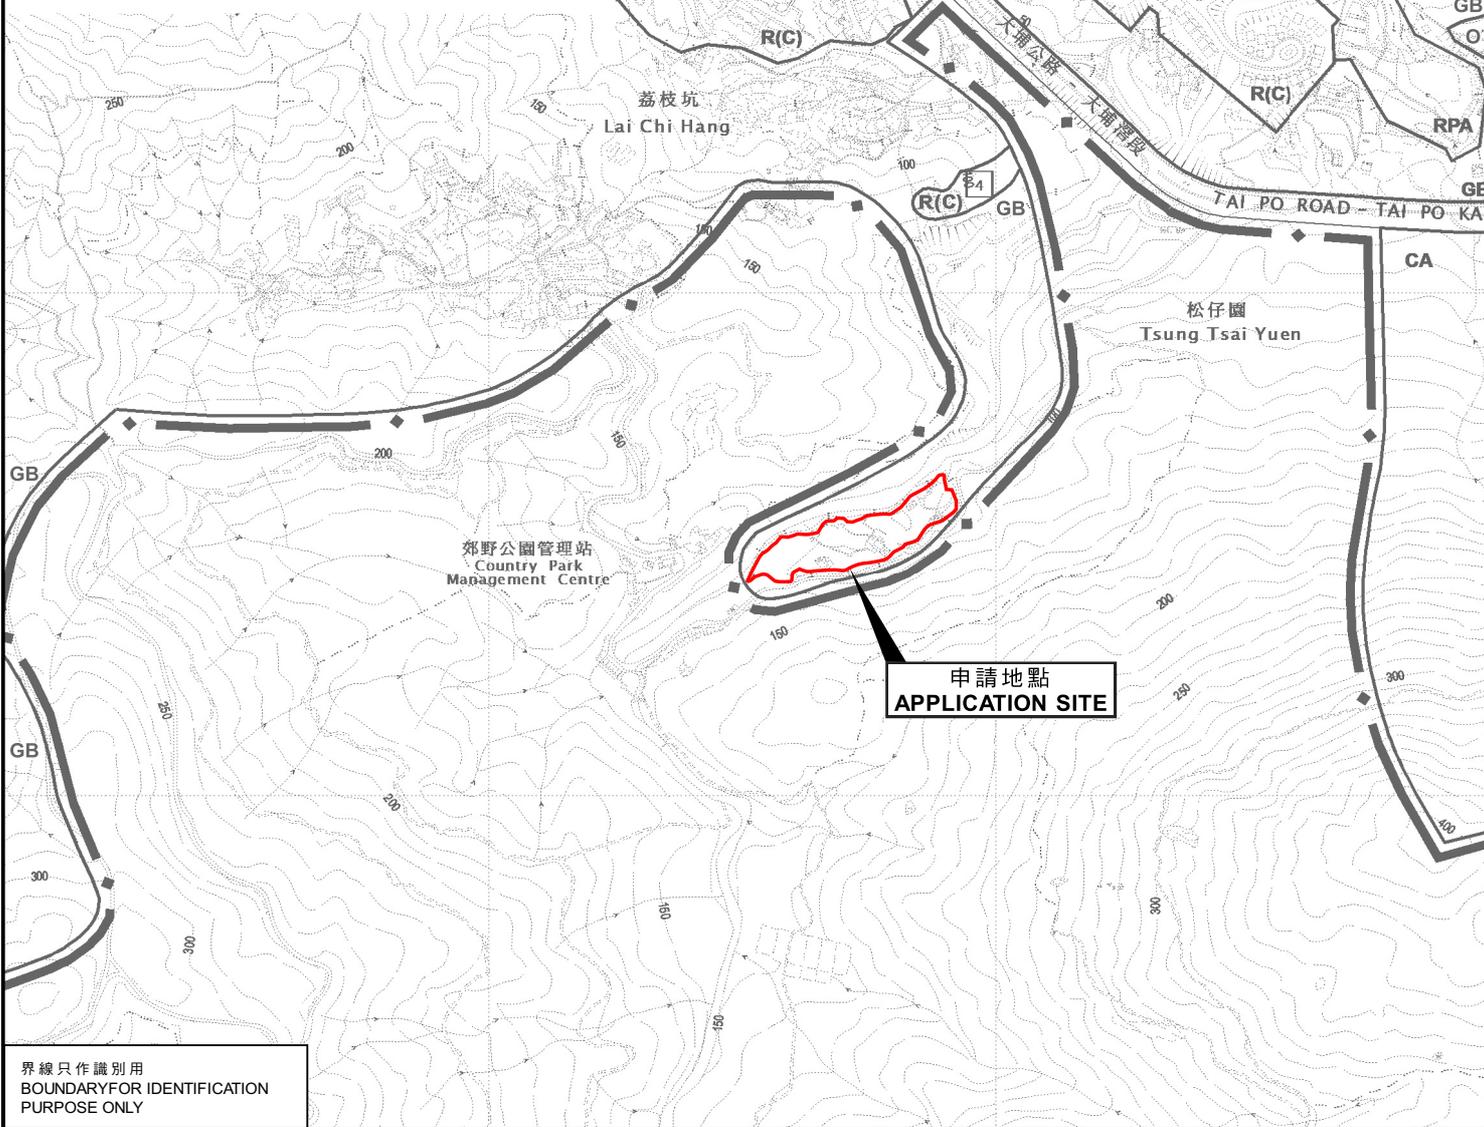

界線只作識別用  
BOUNDARY FOR IDENTIFICATION  
PURPOSE ONLY

**位置圖 LOCATION PLAN**

擬議郊野學習 / 教育 / 遊客中心  
新界大埔大埔滘丈量約份第33約  
地段第1號、第2號及第4號至第8號和毗連政府土地  
PROPOSED FIELD STUDY/EDUCATION/VISITOR CENTRE  
LOTS 1, 2 AND 4 TO 8 IN D.D. 33 AND ADJOINING GOVERNMENT LAND,  
TAI PO KAU, TAI PO, NEW TERRITORIES

米 100 0 100 200 300 米  
METRES SCALE 1 : 7 500 比例尺 METRES

規劃署  
PLANNING  
DEPARTMENT



參考編號  
REFERENCE No.  
A/TP/684

圖 PLAN  
A-1

本摘要圖於2023年1月3日擬備，  
所根據的資料為於2022年6月14日  
核准的分區計劃大綱圖編號S/TP/30  
EXTRACT PLAN PREPARED ON 3.1.2023  
BASED ON OUTLINE ZONING PLAN  
No. S/TP/30 APPROVED ON 14.6.2022