




要覽圖 KEY PLAN

SCALE 1 : 50 000 比例尺

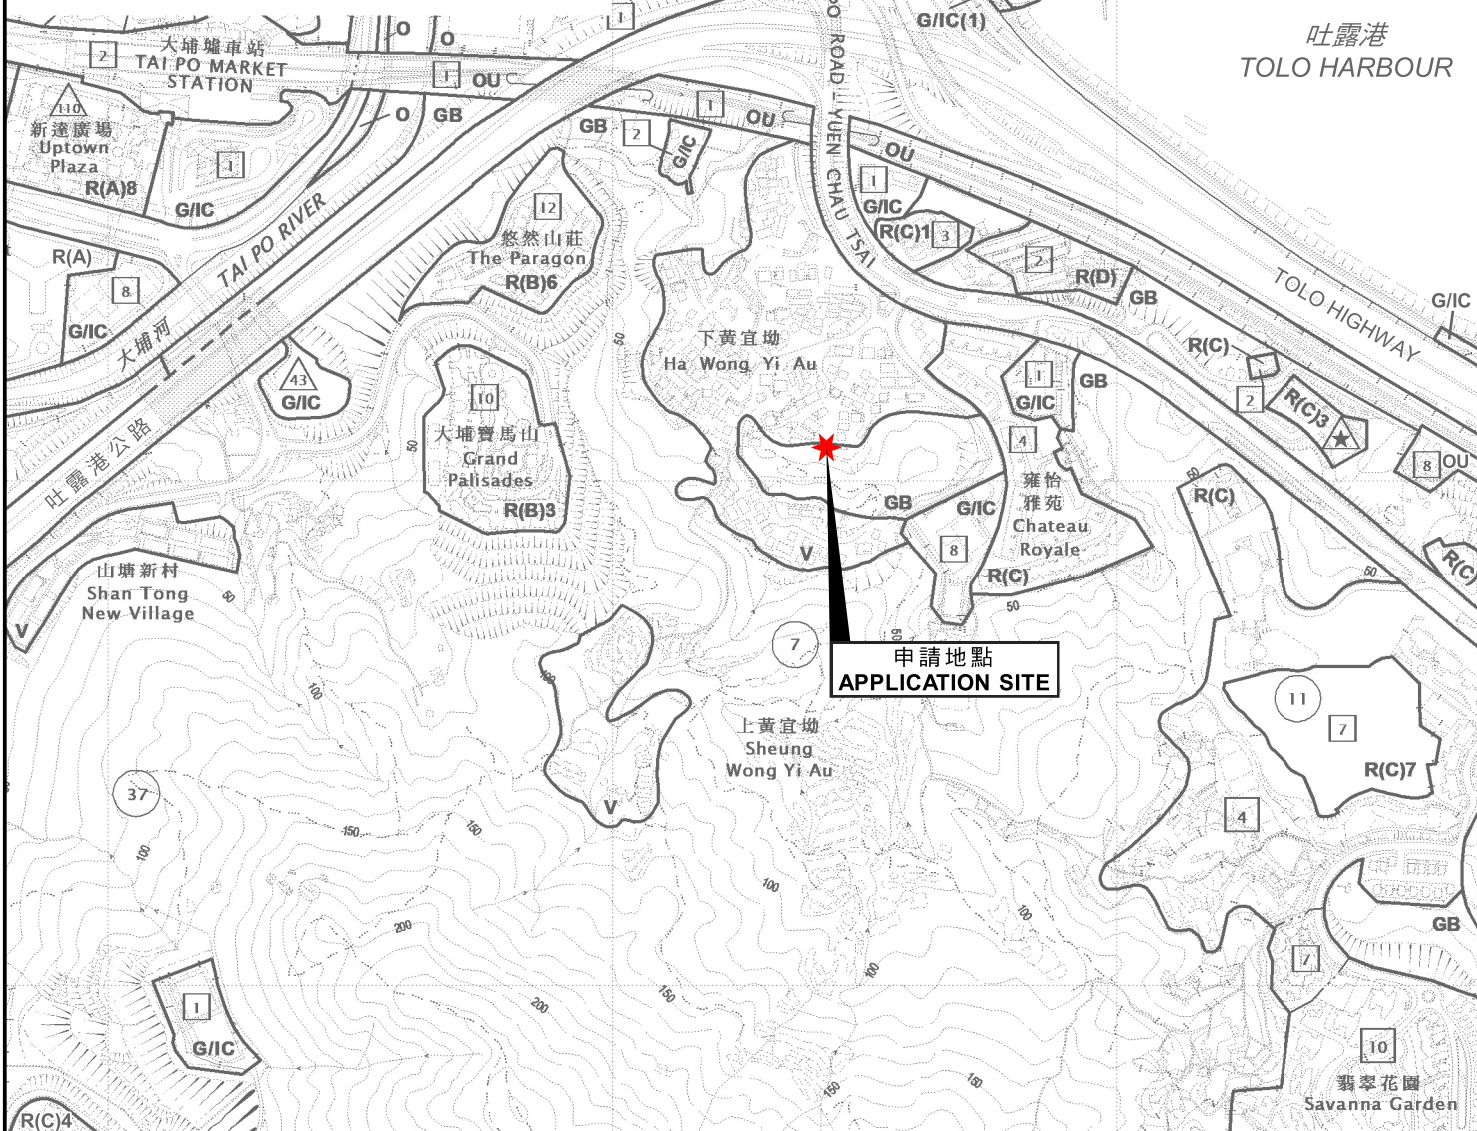

位置圖 LOCATION PLAN

本摘要圖於2023年3月20日擬備，
所根據的資料為於2022年6月14日
核准的分區計劃大綱圖編號S/TP/30
EXTRACT PLAN PREPARED ON 20.3.2023
BASED ON OUTLINE ZONING PLAN
No. S/TP/30 APPROVED ON 14.6.2022

擬議屋宇（新界豁免管制屋宇）
新界大埔下黃宜坳丈量約份第32約地段第371號
PROPOSED HOUSE (NEW TERRITORIES EXEMPTED HOUSE)
LOT 371 IN D.D. 32,
HA WONG YI AU, TAI PO, NEW TERRITORIES

米 100 0 100 200 300 米
METRES SCALE 1 : 7 500 比例尺 METRES

規劃署
PLANNING
DEPARTMENT



參考編號
REFERENCE No.
A/TP/687

圖 PLAN
A-1