



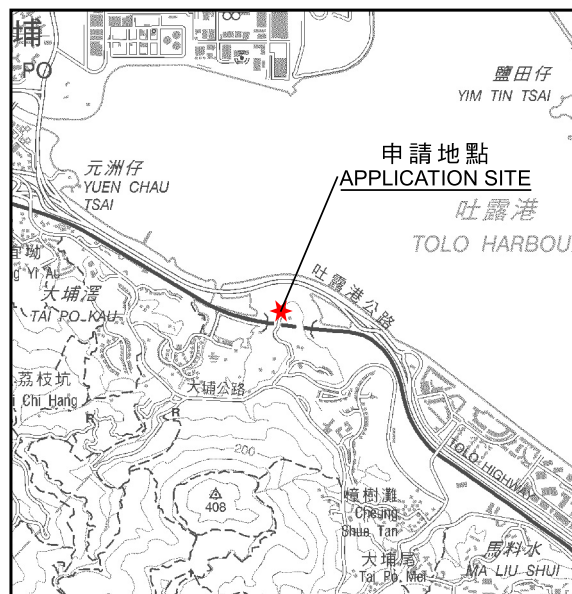

要覽圖 KEY PLAN

SCALE 1 : 50 000 比例尺

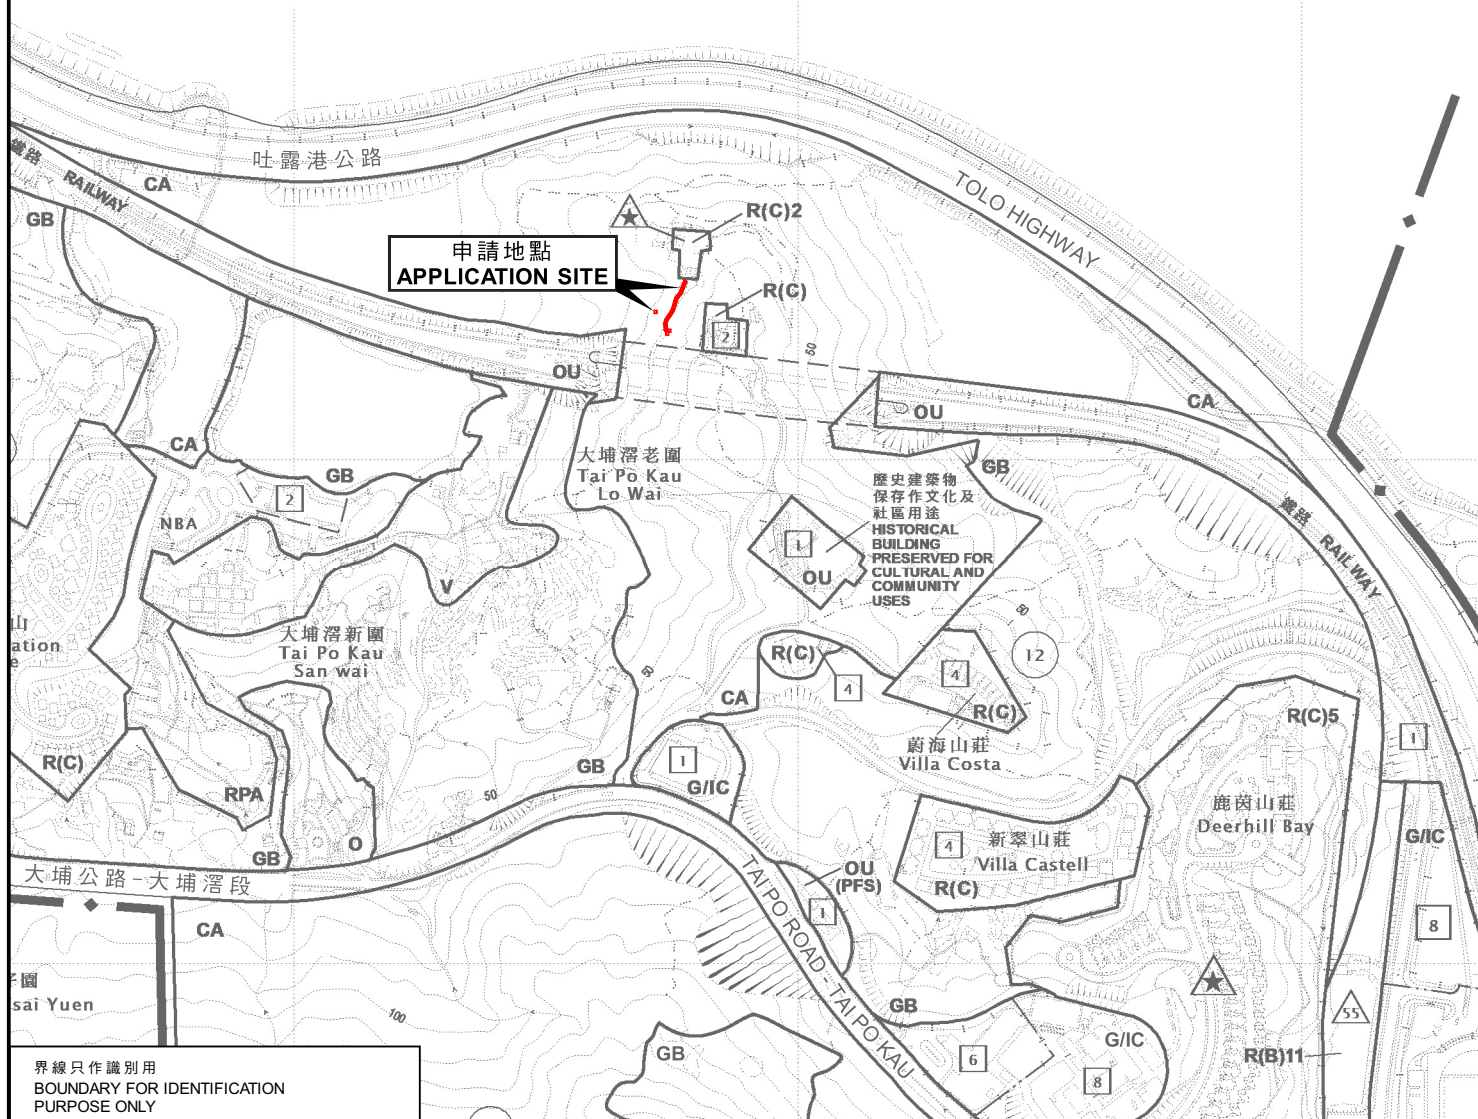

界線只作識別用
BOUNDARY FOR IDENTIFICATION
PURPOSE ONLY

位置圖 LOCATION PLAN

擬議公用事業設施裝置（地底電纜、低壓電線杆及繫緊線）及挖土工程
新界大埔大埔滘老圍丈量約份第35約的政府土地
PROPOSED PUBLIC UTILITY INSTALLATION
(UNDERGROUND CABLE, LOW VOLTAGE POLE AND STAY WIRES)
AND EXCAVATION OF LAND
GOVERNMENT LAND IN D.D. 35,
TAI PO KAU LO WAI, TAI PO, NEW TERRITORIES

米 100 0 100 200 300 米
METRES SCALE 1 : 7 500 比例尺 METRES

規劃署
PLANNING
DEPARTMENT



參考編號
REFERENCE No.
A/TP/689

圖 PLAN
A-1

本摘要圖於2023年8月17日擬備，
所根據的資料為於2022年6月14日
核准的分區計劃大綱圖編號S/TP/30
EXTRACT PLAN PREPARED ON 17.8.2023
BASED ON OUTLINE ZONING PLAN
No. S/TP/30 APPROVED ON 14.6.2022