


地段索引圖 LOT INDEX PLAN

Appendix A

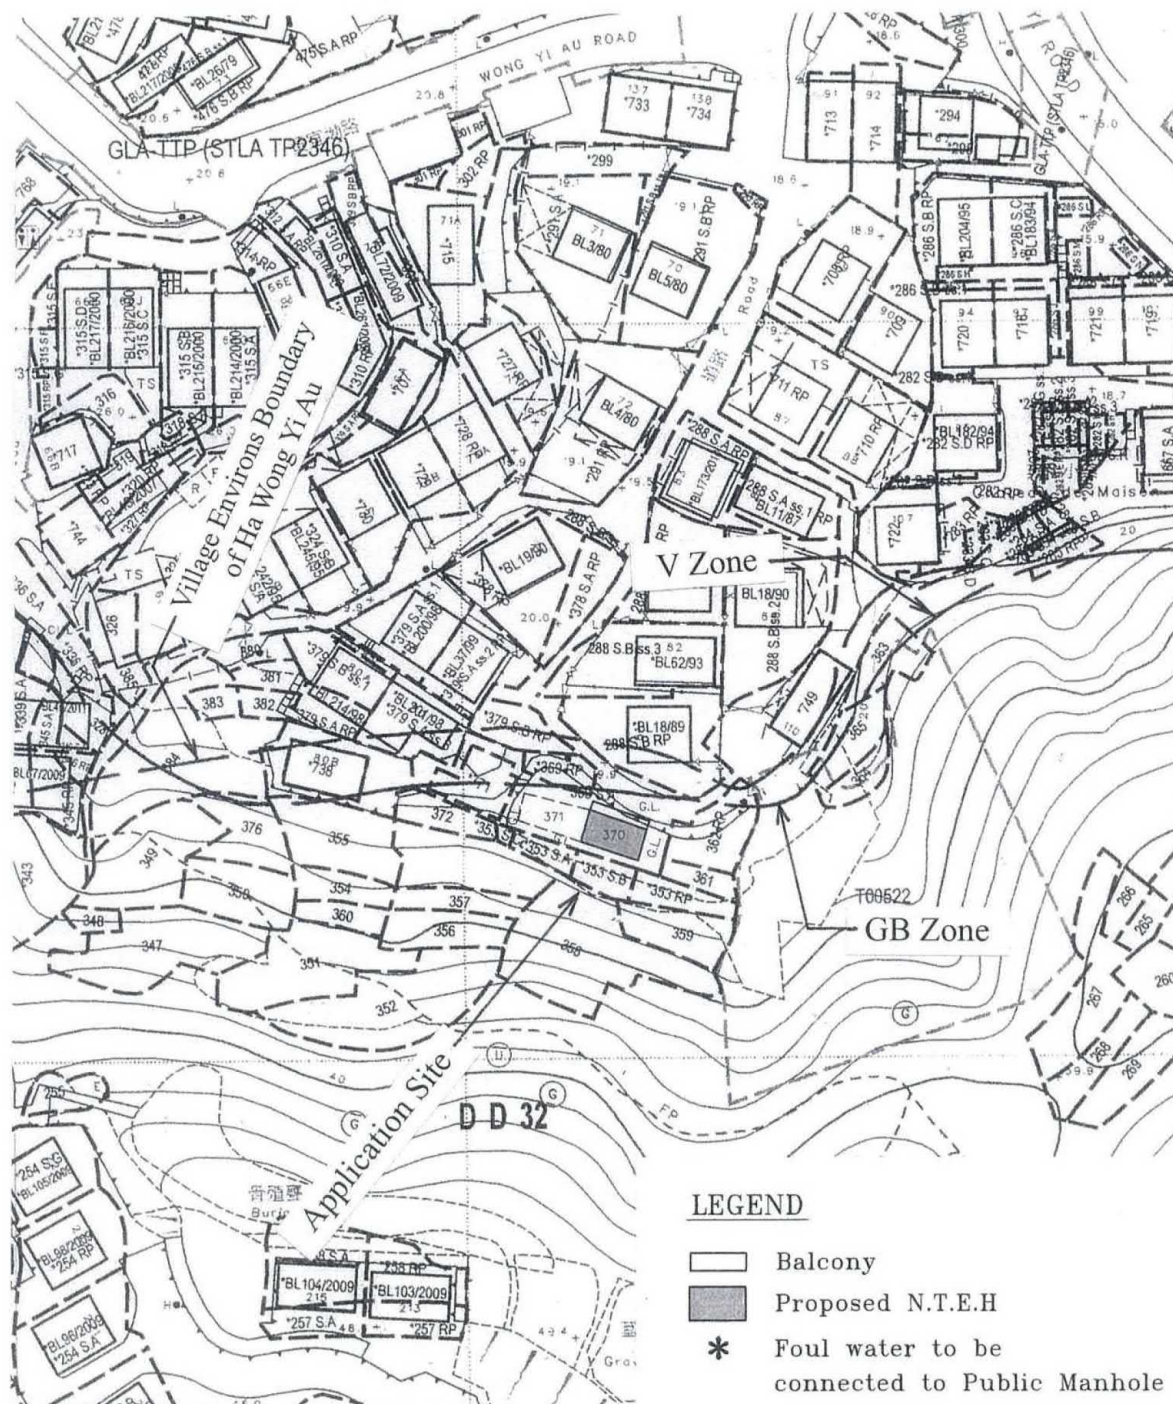

Plan of Proposed New Territories Exempted House of LOT NO. 370 in D.D. 32



[illegible]

Approved By

T.H.CHAN (ALS, MHKIS, MRICS, RPS(IS))
Authorized Land Surveyor

Date: 28 August, 2023

參考編號
REFERENCE No. **A/TP/691**


繪圖 DRAWING A-3

(SOURCE: APPLICANT'S SUBMISSION PLAN)



要覽圖 KEY PLAN

SCALE 1 : 50 000 比例尺

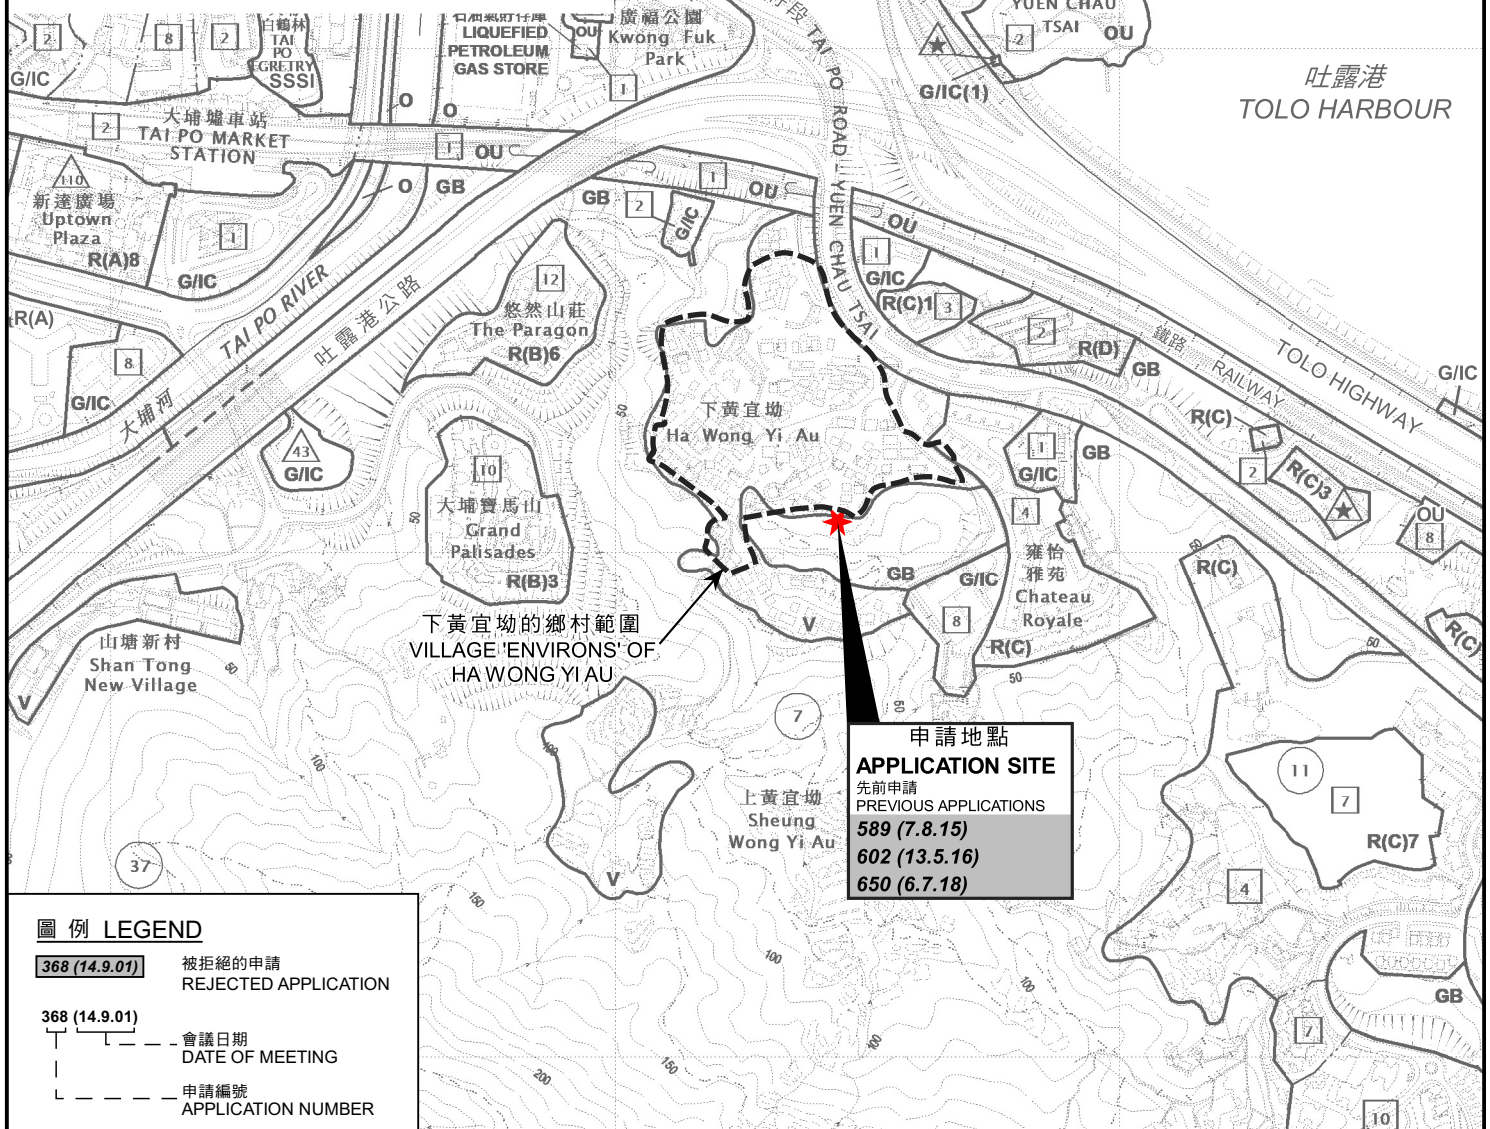

位置圖 LOCATION PLAN

擬議屋宇 (新界豁免管制屋宇)
新界大埔下黃宜坳丈量約份第32約地段第370號
PROPOSED HOUSE
(NEW TERRITORIES EXEMPTED HOUSE)
LOT 370 IN D.D. 32,
HA WONG YI AU, TAI PO, NEW TERRITORIES

本摘要圖於2023年11月15日擬備，
所根據的資料為於2022年6月14日
核准的分區計劃大綱圖編號S/TP/30
EXTRACT PLAN PREPARED ON 15.11.2023
BASED ON OUTLINE ZONING PLAN
No. S/TP/30 APPROVED ON 14.6.2022


米 100 0 100 200 300 米
METRES SCALE 1 : 7 500 比例尺

規劃署
PLANNING
DEPARTMENT



參考編號
REFERENCE No.
A/TP/691

圖 PLAN
A-1

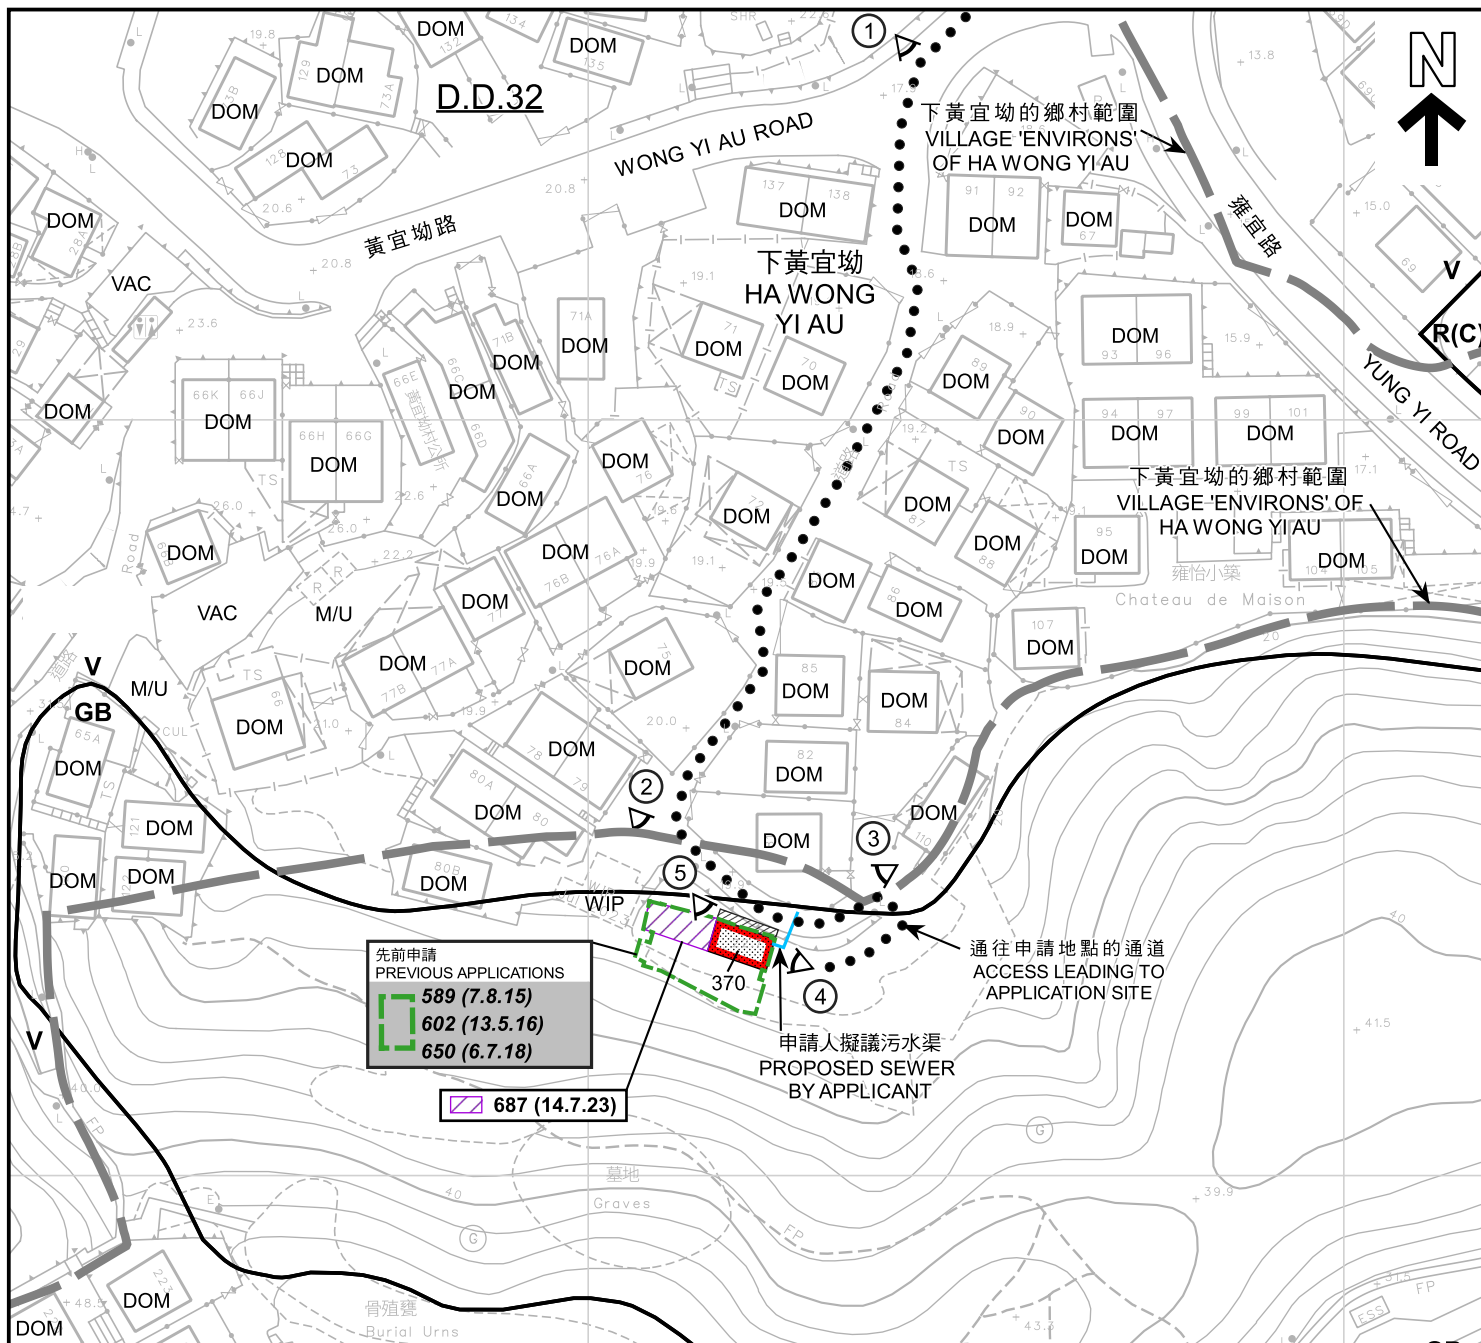

圖例 LEGEND

- 申請地點 (界線只作識別用)
APPLICATION SITE
(BOUNDARY FOR IDENTIFICATION
PURPOSE ONLY)
- 擬議屋宇
PROPOSED HOUSE
- 擬議露台
PROPOSED BALCONY
- R(C) 住宅(丙類)
RESIDENTIAL (GROUP C)
- G/IC 政府、機構或社區
GOVERNMENT, INSTITUTION
OR COMMUNITY
- V 鄉村式發展
VILLAGE TYPE DEVELOPMENT
- GB 綠化地帶
GREEN BELT

- WIP 工程進行中
WORK IN PROGRESS
- DOM 住用構築物
DOMESTIC STRUCTURE
- M/U 荒地
UNUSED LAND
- VAC 空置
VACANT
- ① 實地照片的觀景點
VIEWING POINT OF SITE PHOTO
- 139 (7.11.97) 獲批准的申請
APPROVED APPLICATION
- 368 (14.9.01) 被拒絕的申請
REJECTED APPLICATION
- 139 (7.11.97) 會議日期
DATE OF MEETING
- L 申請編號
APPLICATION NUMBER

註釋 Notes:

- (1) 2023年9月11日勘测的土地用途
Land uses shown on this plan are in accordance with the land use survey
conducted by the Planning Department on 11.9.2023

平面圖 SITE PLAN

擬議屋宇 (新界豁免管制屋宇)
新界大埔下黃宜坳丈量約份第32約地段第370號
PROPOSED HOUSE
(NEW TERRITORIES EXEMPTED HOUSE)
LOT 370 IN D.D. 32,
HA WONG YI AU, TAI PO, NEW TERRITORIES

米 20 0 20 40 米
METRES SCALE 1:1 000 比例尺

規劃署
PLANNING
DEPARTMENT



參考編號
REFERENCE No.
A/TP/691

圖 PLAN
A-2

本摘要圖於2023年11月28日擬備，
所根據的資料為測量圖編號
7-NW-10C及15A
EXTRACT PLAN PREPARED ON 28.11.2023
BASED ON SURVEY SHEETS No.
7-NW-10C & 15A



圖例 LEGEND

 申請地點（界線只作識別用）
APPLICATION SITE
(BOUNDARY FOR IDENTIFICATION
PURPOSE ONLY)

本摘要圖於2023年11月15日擬備，
所根據的資料為地政總署
於2022年12月10日拍得的航攝照片
編號E170078C
EXTRACT PLAN PREPARED ON 15.11.2023
BASED ON AERIAL PHOTO No. E170078C
TAKEN ON 10.12.2022 BY
LANDS DEPARTMENT

航攝照片 AERIAL PHOTO

擬議屋宇（新界豁免管制屋宇）
新界大埔下黃宜坳丈量約份第32約地段第370號
PROPOSED HOUSE
(NEW TERRITORIES EXEMPTED HOUSE)
LOT 370 IN D.D. 32,
HA WONG YI AU, TAI PO, NEW TERRITORIES

規劃署
PLANNING
DEPARTMENT



參考編號
REFERENCE No.
A/TP/691

圖 PLAN
A-3

1



2



3



實地照片 SITE PHOTOS

擬議屋宇 (新界豁免管制屋宇)
新界大埔下黃宜坳丈量約份第32約地段第370號
PROPOSED HOUSE
(NEW TERRITORIES EXEMPTED HOUSE)
LOT 370 IN D.D. 32,
HA WONG YI AU, TAI PO, NEW TERRITORIES

規劃署
PLANNING
DEPARTMENT



參考編號
REFERENCE No.
A/TP/691

圖 PLAN
A-4a

本摘要圖於2023年11月15日擬備，所根據的資料為攝於2023年9月11日的實地照片
PLAN PREPARED ON 15.11.2023 BASED ON SITE PHOTOS TAKEN ON 11.9.2023

4



5



申請地點界線只作識別用
APPLICATION SITE BOUNDARY FOR IDENTIFICATION PURPOSE ONLY

實地照片 SITE PHOTOS

擬議屋宇（新界豁免管制屋宇）
新界大埔下黃宜坳丈量約份第32約地段第370號
PROPOSED HOUSE
(NEW TERRITORIES EXEMPTED HOUSE)
LOT 370 IN D.D. 32,
HA WONG YI AU, TAI PO, NEW TERRITORIES

本摘要圖於2023年11月15日擬備，所根據的資料為攝於2023年9月11日的實地照片
PLAN PREPARED ON 15.11.2023 BASED ON SITE PHOTOS TAKEN ON 11.9.2023

規劃署
PLANNING
DEPARTMENT



參考編號
REFERENCE No.
A/TP/691

圖 PLAN
A-4b