




要覽圖 KEY PLAN

SCALE 1 : 50 000 比例尺

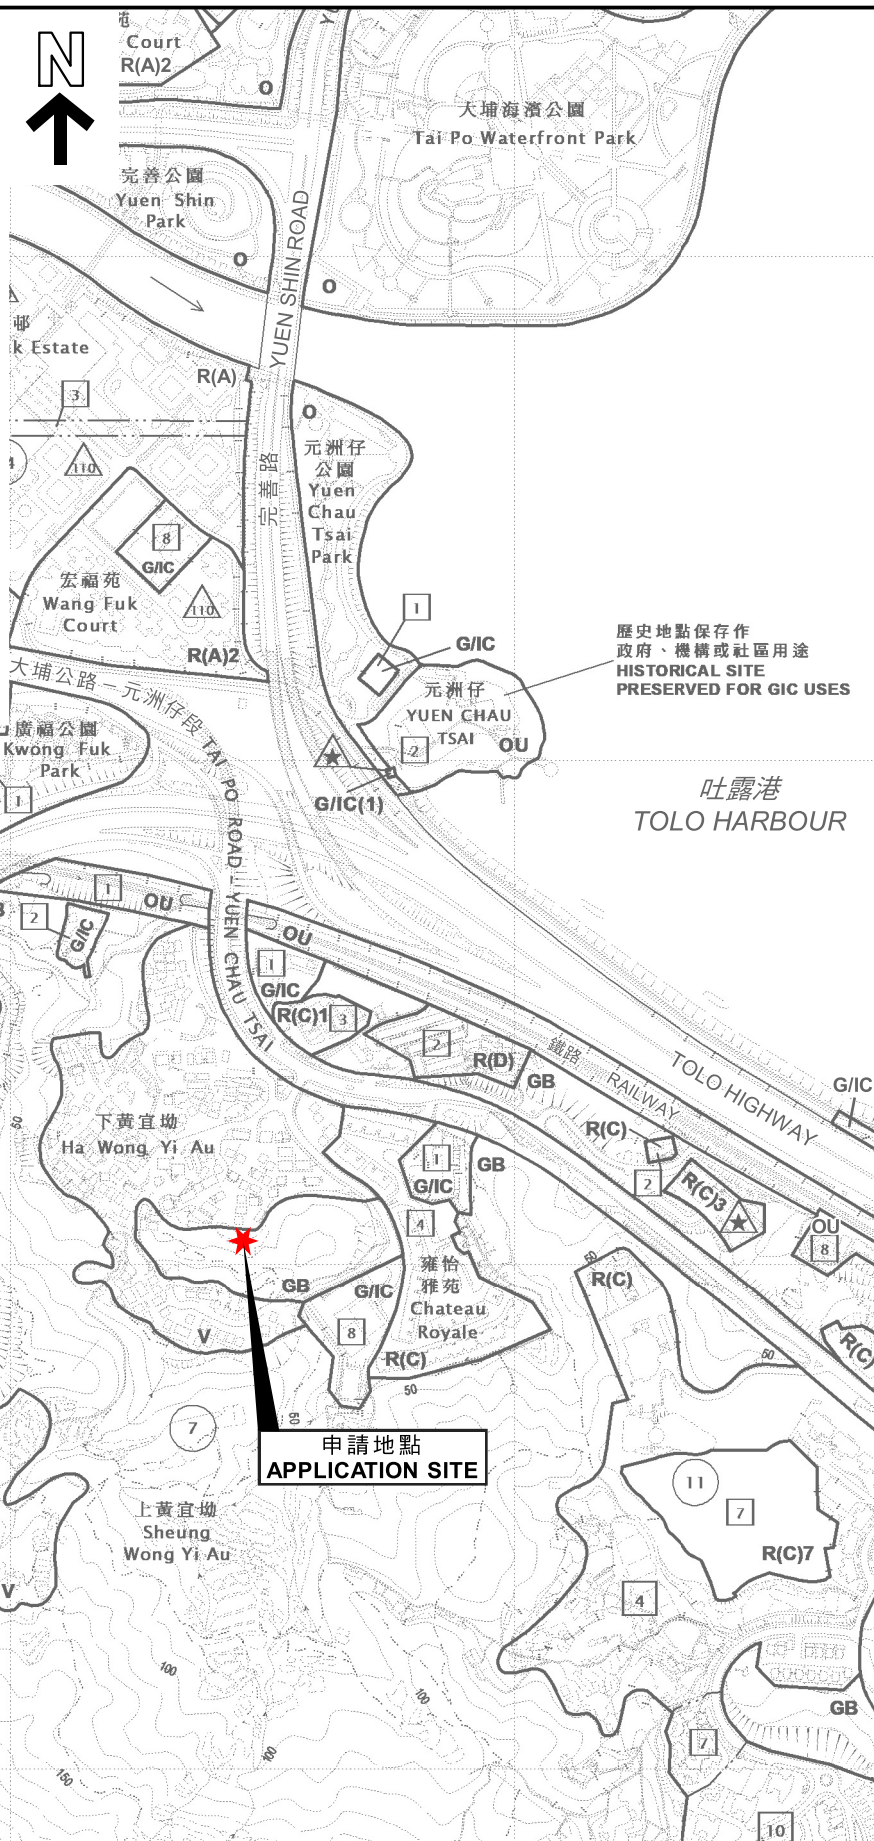

歷史地點保存作
政府、機構或社區用途
HISTORICAL SITE
PRESERVED FOR GIC USES

吐露港
TOLO HARBOUR

申請地點
APPLICATION SITE

位置圖 LOCATION PLAN

本摘要圖於2024年2月23日擬備，
所根據的資料為於2022年6月14日
核准的分區計劃大綱圖編號S/TP/30
EXTRACT PLAN PREPARED ON 23.2.2024
BASED ON OUTLINE ZONING PLAN
No. S/TP/30 APPROVED ON 14.6.2022

擬議屋宇（新界豁免管制屋宇）
新界大埔下黃宜坳丈量約份第32約
地段第353號餘段（部分）及第361號
PROPOSED HOUSE
(NEW TERRITORIES EXEMPTED HOUSE)
LOTS 353 RP (PART) AND 361 IN D.D. 32,
HA WONG YI AU, TAI PO, NEW TERRITORIES

米 100 0 200 300 米
METRES SCALE 1 : 7 500 比例尺 METRES

規劃署
PLANNING
DEPARTMENT



參考編號
REFERENCE No.
A/TP/692

圖 PLAN
A-1