



Plan B: Site and Land Status Plan

參考編號
REFERENCE No. A/TP/701

繪圖 DRAWING A-1

(來源：申請人建議書)
(SOURCE: APPLICANT'S SUBMISSION PLAN)



Photo 1: 105 Diner.



Photo 2: The entrances of 105 Diner.



Photo 3: Sufficient space in front of 105 Diner.



Photo 4: Rear side of 105 Diner.



Photo 5: The restaurant extension area.



Photo 6: FSI facilities.



Site Photos

(See Plan B for Visual Points)

參考編號
REFERENCE No. A/TP/701

繪圖 DRAWING A-2

(來源：申請人建議書)
(SOURCE: APPLICANT'S SUBMISSION PLAN)



Photo 9

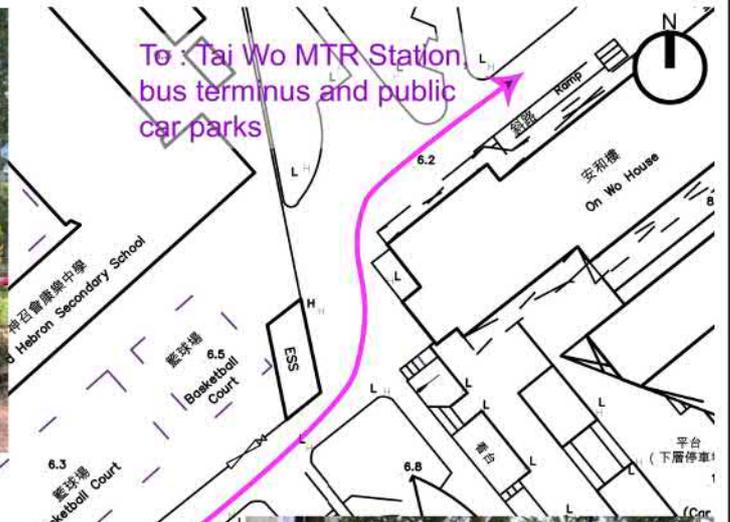


Photo 10



Plan E: Pedestrian Circulation Plan

參考編號 REFERENCE No. A/TP/701	繪圖 DRAWING A-3
--------------------------------	----------------

(來源：申請人建議書)
(SOURCE: APPLICANT'S SUBMISSION PLAN)




Plan C: Layout Plan

參考編號
REFERENCE No. A/TP/701

繪圖 DRAWING A-4

(來源：申請人建議書)
(SOURCE: APPLICANT'S SUBMISSION PLAN)

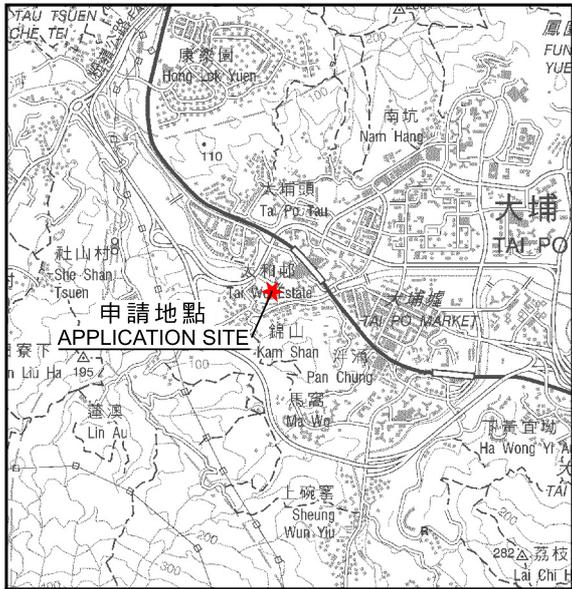

要覽圖 KEY PLAN

SCALE 1 : 50 000 比例尺



申請地點
APPLICATION SITE
 先前申請
 PREVIOUS APPLICATION
619 (17.2.17) X
649 (16.11.18)
679 (24.12.21)

圖例 LEGEND

- 139 (7.11.97)** 獲批准的申請
APPROVED APPLICATION
- 139 (7.11.97) X** 已撤銷的申請
REVOKED APPLICATION
- 139 (7.11.97) X**
 已撤銷
REVOKED
- 會議日期
DATE OF MEETING
- 申請編號
APPLICATION NUMBER

位置圖 LOCATION PLAN

本摘要圖於2024年12月10日擬備，
 所根據的資料為於2022年6月14日
 核准的分區計劃大綱圖編號S/TP/30
 EXTRACT PLAN PREPARED ON 10.12.2024
 BASED ON OUTLINE ZONING PLAN
 No. S/TP/30 APPROVED ON 14.6.2022

臨時食肆（食肆擴建部分）（為期3年）
 大埔錦石新村丈量約份第6約政府土地
 TEMPORARY EATING PLACE (EXTENSION OF A RESTAURANT)
 FOR A PERIOD OF 3 YEARS
 GOVERNMENT LAND IN D.D. 6, KAM SHEK NEW VILLAGE, TAI PO


米 100 0 100 200 300 米
 METRES SCALE 1 : 7 500 比例尺 METRES

規劃署
PLANNING
DEPARTMENT



參考編號
 REFERENCE No.
A/TP/701

圖 PLAN
A-1

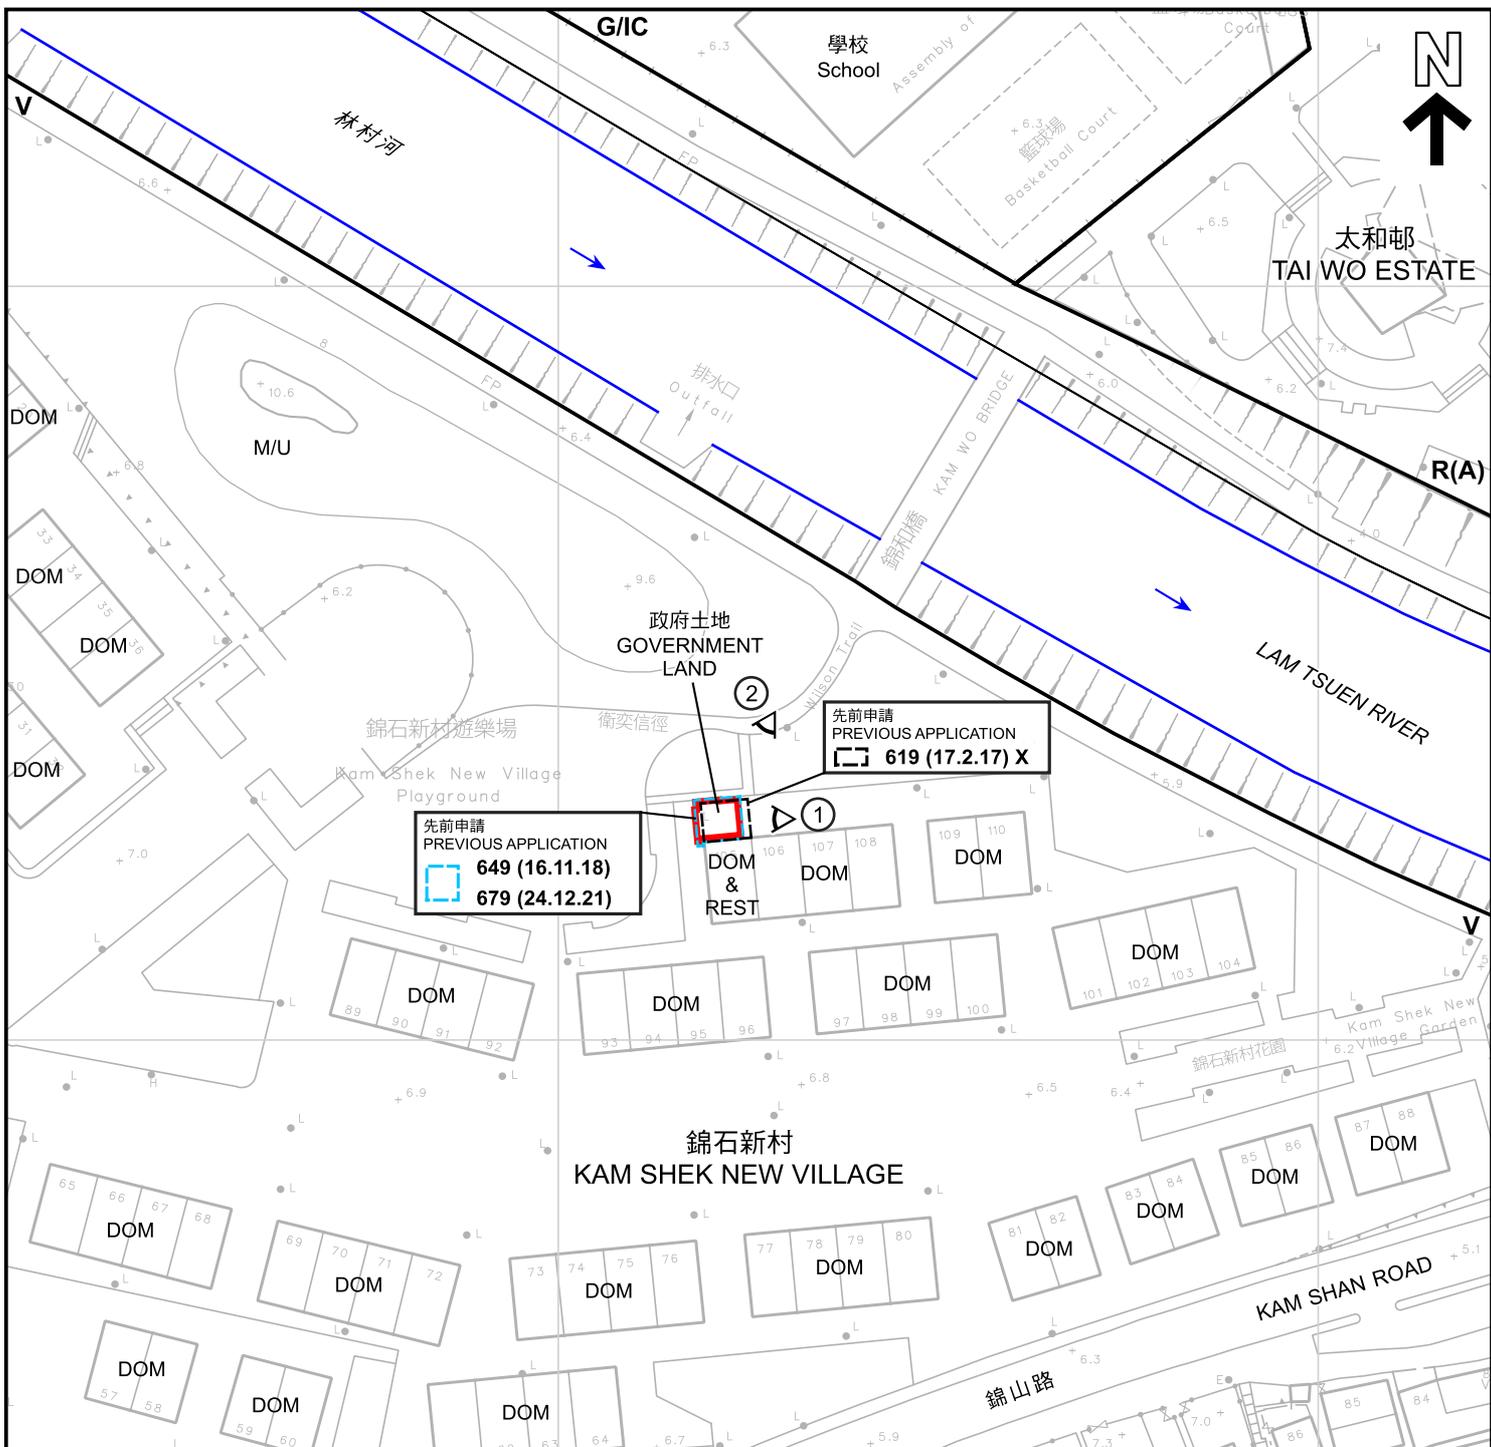

圖例 LEGEND	
	申請地點 (界線只作識別用) APPLICATION SITE (BOUNDARY FOR IDENTIFICATION PURPOSE ONLY)
R(A)	住宅(甲類) RESIDENTIAL (GROUP A)
V	鄉村式發展 VILLAGE TYPE DEVELOPMENT
G/IC	政府、機構或社區 GOVERNMENT, INSTITUTION OR COMMUNITY
DOM	住用構築物 DOMESTIC STRUCTURE
M/U	荒地 UNUSED LAND
DOM & REST	住用構築物及餐館 AND RESTAURANT
	河流 RIVER
	實地照片的觀景點 VIEWING POINT OF SITE PHOTO
	獲批准的申請 APPROVED APPLICATION
	已撤銷的申請 REVOKED APPLICATION
	已撤銷 REVOKED
	會議日期 DATE OF MEETING
	申請編號 APPLICATION NUMBER

註釋 Note :
(1) 2024年11月15日勘測的土地用途
Land uses shown on this plan are in accordance with the land use survey conducted by the Planning Department on 15.11.2024

本摘要圖於2024年12月10日擬備，
所根據的資料為測量圖編號
7-NW-8B和7-NW-9A
EXTRACT PLAN PREPARED ON 10.12.2024
BASED ON SURVEY SHEETS No.
7-NW-8B and 7-NW-9A


平面圖 SITE PLAN

臨時食肆 (食肆擴建部分) (為期3年)
大埔錦石新村丈量約份第6約政府土地
TEMPORARY EATING PLACE (EXTENSION OF A RESTAURANT)
FOR A PERIOD OF 3 YEARS
GOVERNMENT LAND IN D.D. 6, KAM SHEK NEW VILLAGE, TAI PO

SCALE 1 : 1 000 比例尺
0 20 40 米 METRES

**規劃署
PLANNING
DEPARTMENT**

參考編號 REFERENCE No. A/TP/701	圖 PLAN A-2
--	----------------------

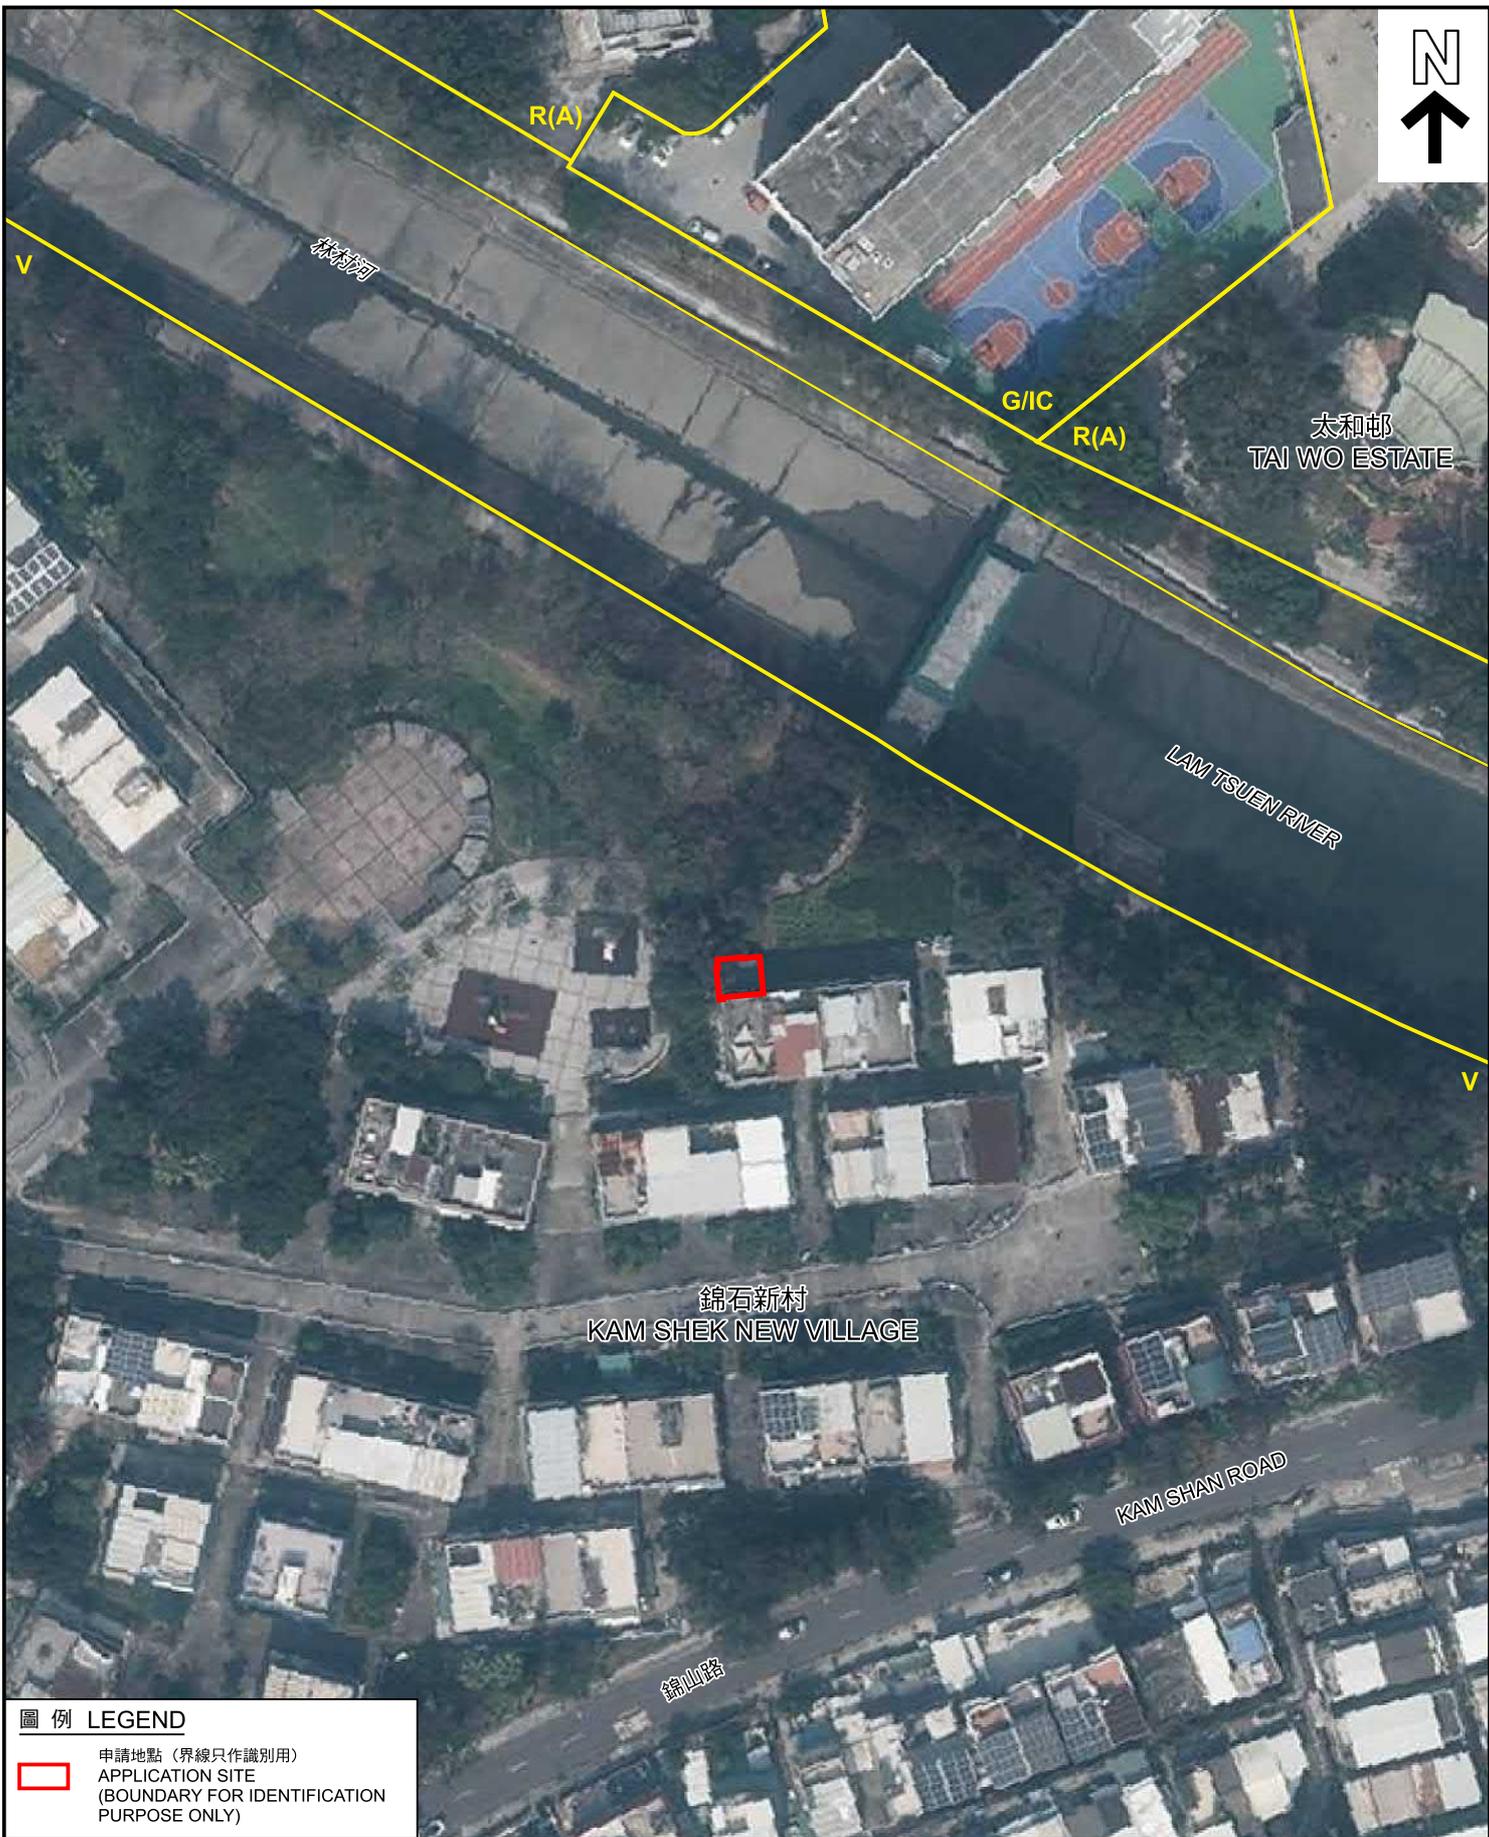

圖例 LEGEND

 申請地點 (界線只作識別用)
APPLICATION SITE
(BOUNDARY FOR IDENTIFICATION
PURPOSE ONLY)

航攝照片 AERIAL PHOTO

臨時食肆 (食肆擴建部分) (為期3年)
大埔錦石新村丈量約份第6約政府土地
TEMPORARY EATING PLACE (EXTENSION OF A RESTAURANT)
FOR A PERIOD OF 3 YEARS
GOVERNMENT LAND IN D.D. 6, KAM SHEK NEW VILLAGE, TAI PO

**規劃署
PLANNING
DEPARTMENT**



本摘要圖於2024年11月22日擬備，
所根據的資料為地政總署
於2023年2月24日拍得的航攝照片
編號E187316C
EXTRACT PLAN PREPARED ON 22.11.2024
BASED ON AERIAL PHOTO No. E187316C
TAKEN ON 24.2.2023 BY
LANDS DEPARTMENT

參考編號
REFERENCE No.
A/TP/701

**圖 PLAN
A-3**



申請地點界線只作識別用
APPLICATION SITE BOUNDARY FOR IDENTIFICATION PURPOSE ONLY

實地照片 SITE PHOTOS

臨時食肆（食肆擴建部分）（為期3年）
大埔錦石新村丈量約份第6約政府土地
TEMPORARY EATING PLACE (EXTENSION OF A RESTAURANT)
FOR A PERIOD OF 3 YEARS
GOVERNMENT LAND IN D.D. 6, KAM SHEK NEW VILLAGE, TAI PO

本摘要圖於2024年12月10日擬備，所根據的資料為攝於2024年11月15日的實地照片
PLAN PREPARED ON 10.12.2024 BASED ON SITE PHOTOS TAKEN ON 15.11.2024

**規劃署
PLANNING
DEPARTMENT**



參考編號
REFERENCE No.
A/TP/701

**圖 PLAN
A-4**