




要覽圖 KEY PLAN

SCALE 1 : 50 000 比例尺

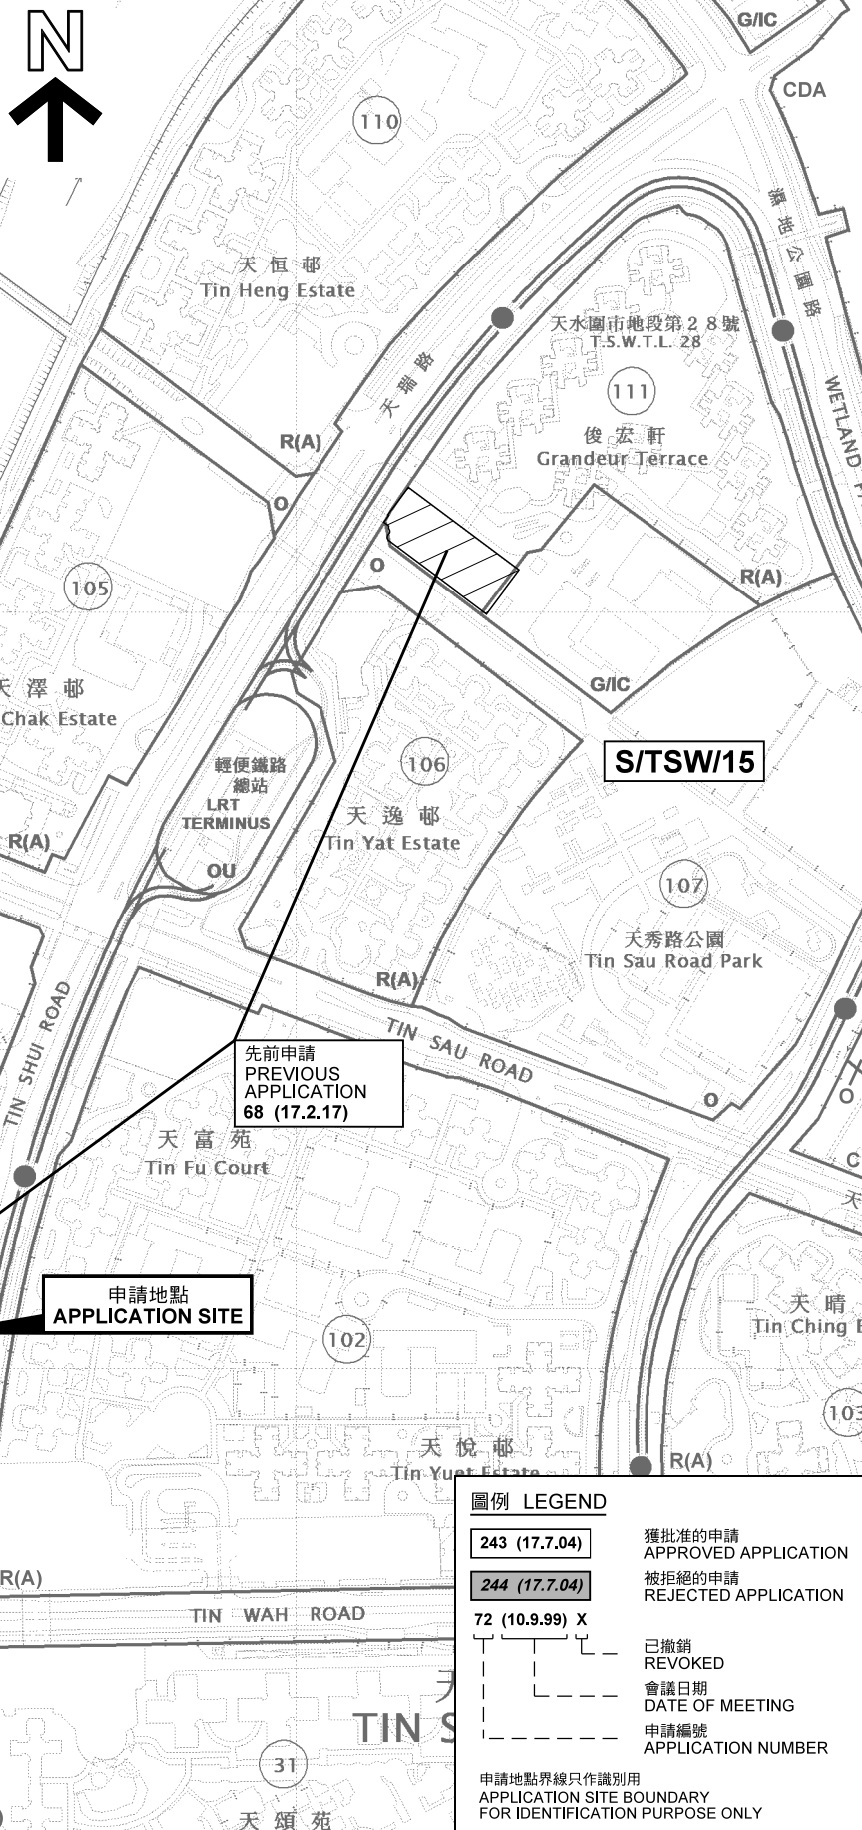

圖例 LEGEND

- 243 (17.7.04) 獲批准的申請 APPROVED APPLICATION
- 244 (17.7.04) 被拒絕的申請 REJECTED APPLICATION
- 72 (10.9.99) X 已撤銷 REVOKED
- 會議日期 DATE OF MEETING
- 申請編號 APPLICATION NUMBER

申請地點界線只作識別用
APPLICATION SITE BOUNDARY
FOR IDENTIFICATION PURPOSE ONLY

位置圖 LOCATION PLAN

臨時公眾停車場(貨櫃車除外)(出租剩餘月租車位予非住戶)
的規劃許可(為期5年)

天水圍天恩邨服務設施大樓內的四層停車場及露天停車場
RENEWAL OF PLANNING APPROVAL FOR TEMPORARY PUBLIC VEHICLE
PARK (EXCLUDING CONTAINER VEHICLE) (LETTING OF SURPLUS MONTHLY
PARKING SPACES TO NON-RESIDENTS) FOR A PERIOD OF 5 YEARS
4-STORY CAR PARK IN THE ANCILLARY FACILITIES BLOCK AND
OPEN CAR PARKS OF TIN YAN ESTATE, TIN SHUI WAI

SCALE 1 : 5 000 比例尺

米 100 0 100 200 米
METRES


本摘要圖於2022年1月24日擬備，
所根據的資料為於2021年5月7日
展示的分區計劃大綱圖編號 S/TSW/15
EXTRACT PLAN PREPARED ON 24.1.2022
BASED ON OUTLINE ZONING PLAN No.
S/TSW/15 EXHIBITED ON 7.5.2021

規劃署
PLANNING
DEPARTMENT



參考編號
REFERENCE No.
A/TSW/76

圖 PLAN
A-1a

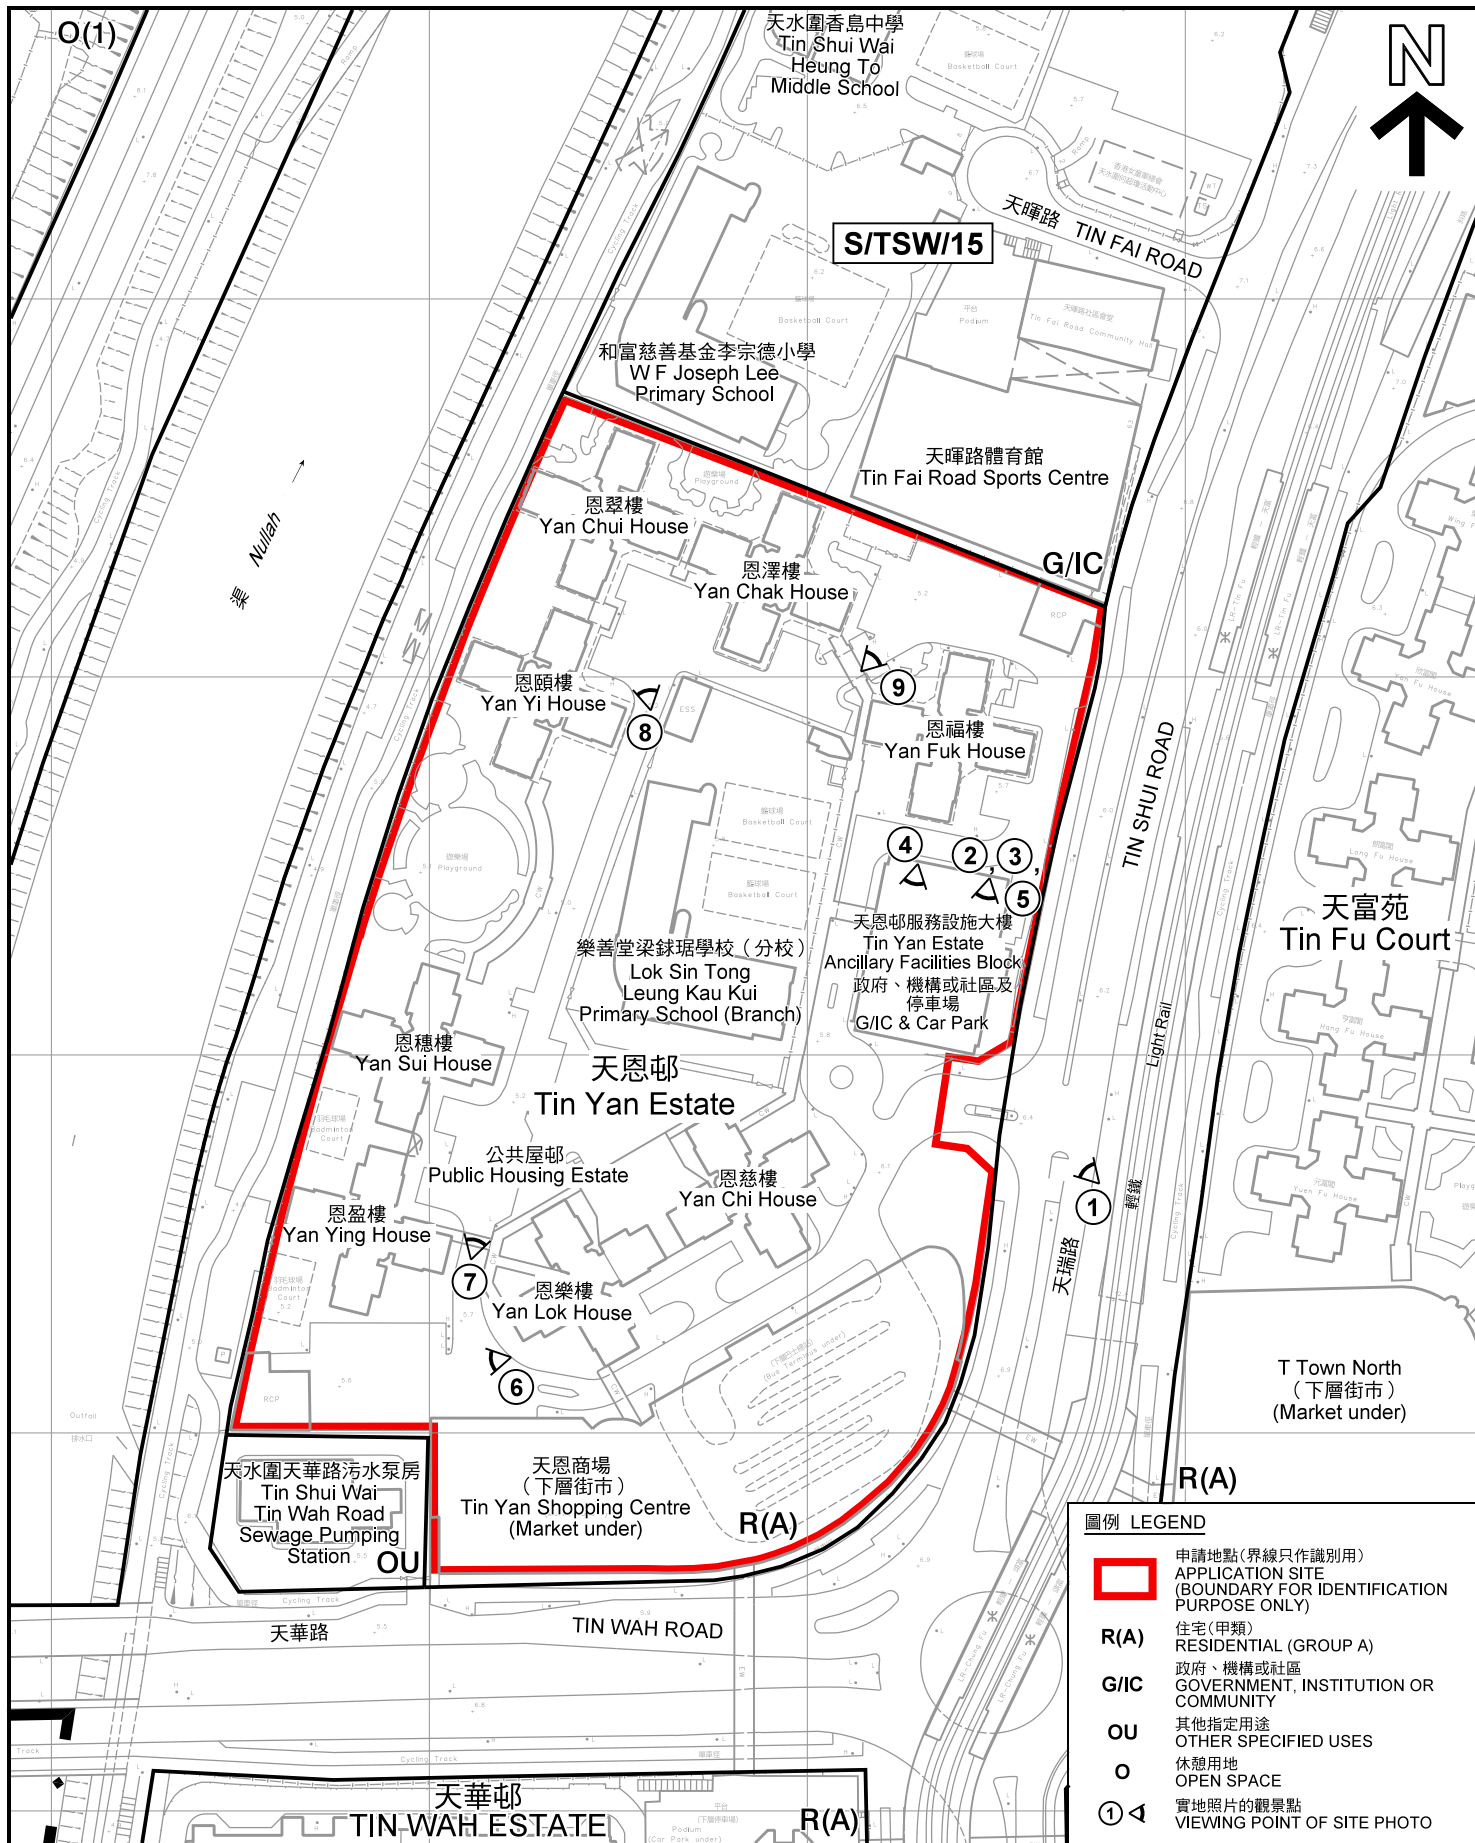

平面圖 SITE PLAN

臨時公眾停車場(貨櫃車除外)(出租剩餘月租車位予非住戶)
的規劃許可續期(為期5年)

天水圍天恩邨服務設施大樓內的四層停車場及露天停車場
RENEWAL OF PLANNING APPROVAL FOR TEMPORARY PUBLIC VEHICLE
PARK (EXCLUDING CONTAINER VEHICLE) (LETTING OF SURPLUS MONTHLY
PARKING SPACES TO NON-RESIDENTS) FOR A PERIOD OF 5 YEARS
4-STORY CAR PARK IN THE ANCILLARY FACILITIES BLOCK AND
OPEN CAR PARKS OF TIN YAN ESTATE, TIN SHUI WAI

SCALE 1 : 2 000 比例尺

米 25 0 25 50 米
METRES


本摘要圖於2022年1月24日擬備，所根據的
資料為測量圖編號 2-SW-22D及6-NW-2B
EXTRACT PLAN PREPARED ON 24.1.2022
BASED ON SURVEY SHEETS No.
2-SW-22D & 6-NW-2B

規 劃 署
PLANNING
DEPARTMENT



參考編號
REFERENCE No.
A/TSW/76

圖 PLAN
A-2

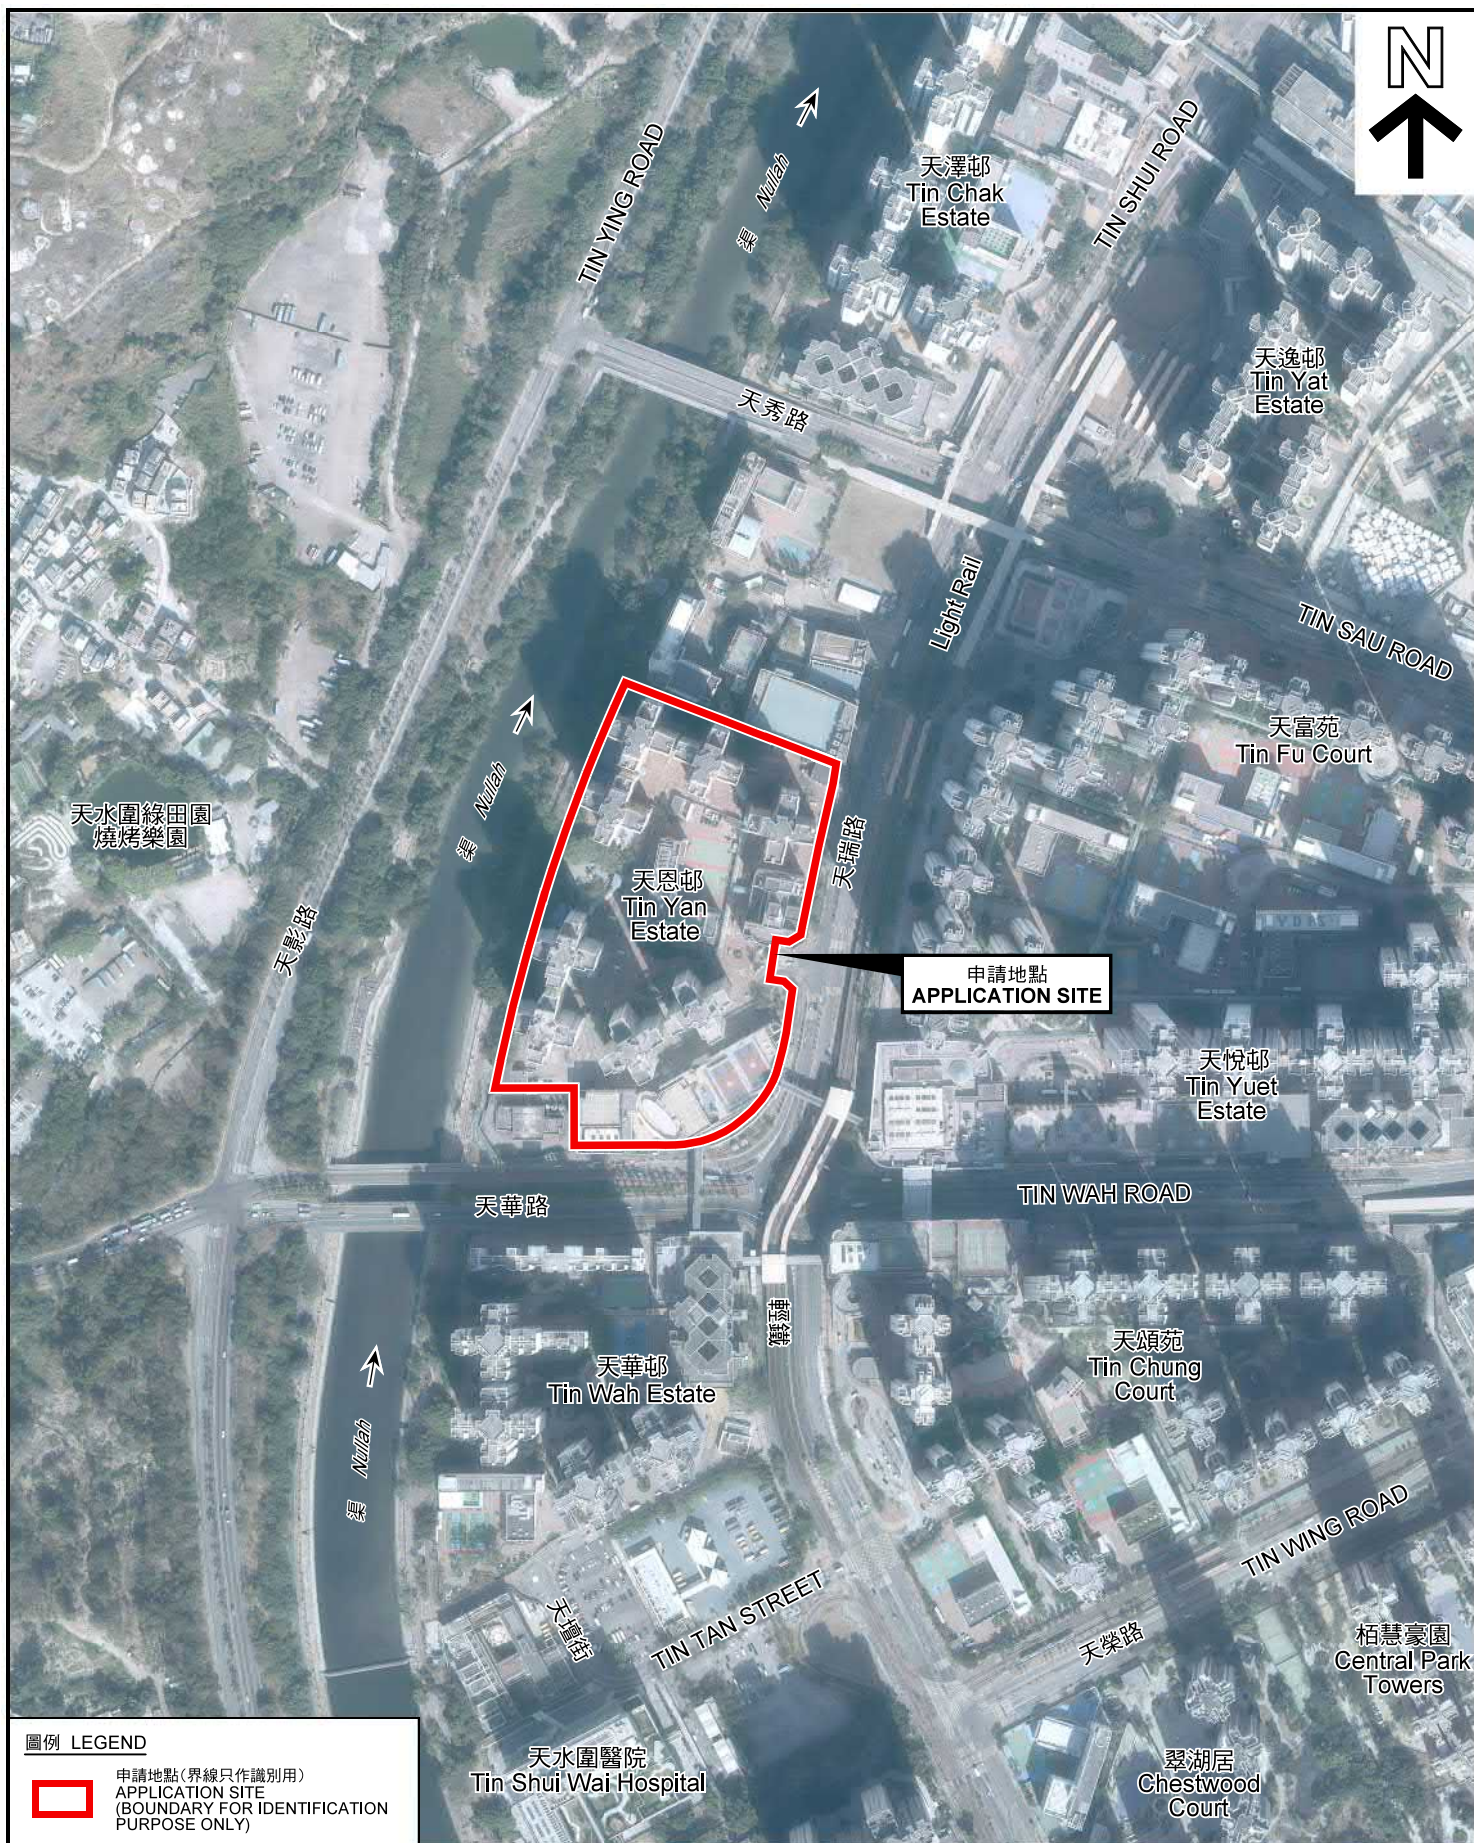

圖例 LEGEND



申請地點(界線只作識別用)
APPLICATION SITE
(BOUNDARY FOR IDENTIFICATION
PURPOSE ONLY)

本摘要圖於2022年1月13日擬備，所根據的資料為地政總署於2021年1月15日拍得的航攝照片編號 E126349/51/53C & E126780/82/84C
EXTRACT PLAN PREPARED ON 13.1.2022
BASED ON AERIAL PHOTOS No.
E126349/51/53C & E126780/82/84C
TAKEN ON 15.1.2021
BY LANDS DEPARTMENT

航攝照片 AERIAL PHOTO

臨時公眾停車場(貨櫃車除外)(出租剩餘月租車位予非住戶)
的規劃許可續期(為期5年)

天水圍天恩邨服務設施大樓內的四層停車場及露天停車場
RENEWAL OF PLANNING APPROVAL FOR TEMPORARY PUBLIC VEHICLE
PARK (EXCLUDING CONTAINER VEHICLE) (LETTING OF SURPLUS MONTHLY
PARKING SPACES TO NON-RESIDENTS) FOR A PERIOD OF 5 YEARS
4-STORY CAR PARK IN THE ANCILLARY FACILITIES BLOCK AND
OPEN CAR PARKS OF TIN YAN ESTATE, TIN SHUI WAI

規劃署
PLANNING
DEPARTMENT




參考編號
REFERENCE No.
A/TSW/76

圖 PLAN
A-3

申請地點
APPLICATION SITE

1

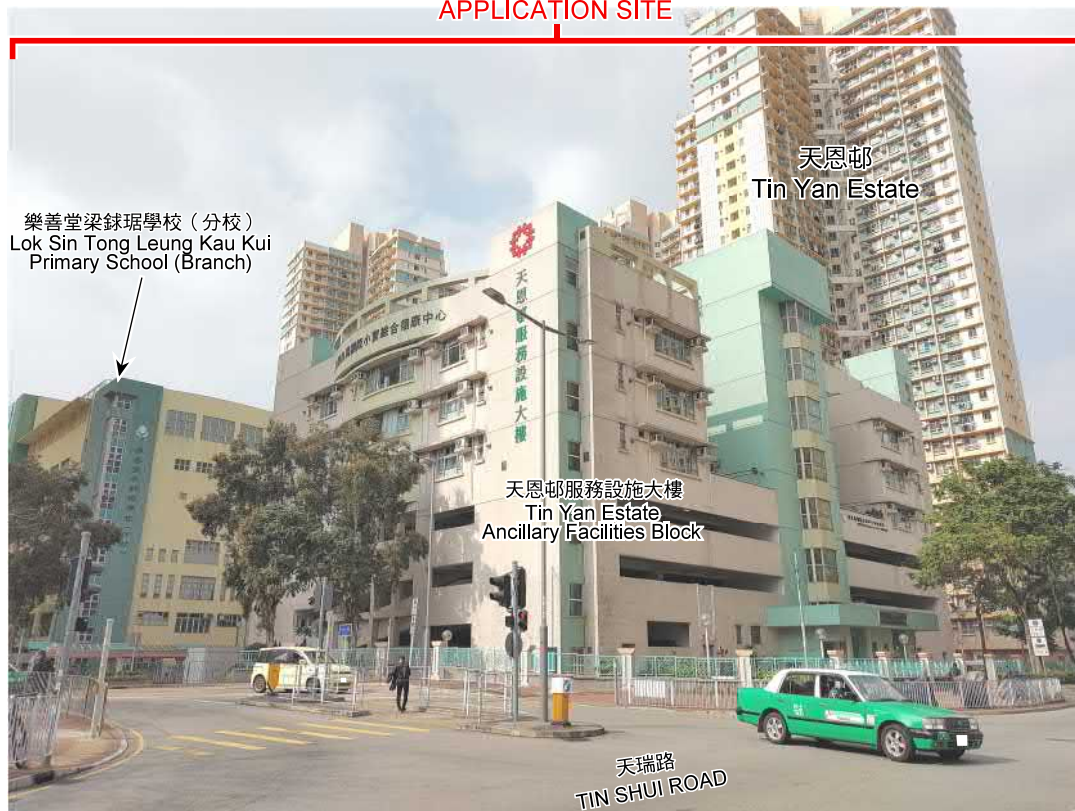

2



實地照片 SITE PHOTO

臨時公眾停車場（貨櫃車除外）（出租剩餘月租車位予非住戶）
的規劃許可續期（為期5年）

天水圍天恩邨服務設施大樓內的四層停車場及露天停車場
RENEWAL OF PLANNING APPROVAL FOR TEMPORARY PUBLIC VEHICLE
PARK (EXCLUDING CONTAINER VEHICLE) (LETTING OF SURPLUS MONTHLY
PARKING SPACES TO NON-RESIDENTS) FOR A PERIOD OF 5 YEARS
4-STOREY CAR PARK IN THE ANCILLARY FACILITIES BLOCK AND
OPEN CAR PARKS OF TIN YAN ESTATE, TIN SHUI WAI

規劃署
PLANNING
DEPARTMENT



參考編號
REFERENCE No.
A/TSW/76

圖 PLAN
A-4a

本圖於2022年1月13日擬備，所根據的
資料為攝於2022年1月7日的實地照片
PLAN PREPARED ON 13.1.2022
BASED ON SITE PHOTOS
TAKEN ON 7.1.2022



本圖於2022年1月13日擬備，所根據的資料為攝於2022年1月7日的實地照片
PLAN PREPARED ON 13.1.2022
BASED ON SITE PHOTOS
TAKEN ON 7.1.2022

實地照片 SITE PHOTO



臨時公眾停車場(貨櫃車除外)(出租剩餘月租車位予非住戶)
的規劃許可續期(為期5年)
天水圍天恩邨服務設施大樓內的四層停車場及露天停車場
RENEWAL OF PLANNING APPROVAL FOR TEMPORARY PUBLIC VEHICLE
PARK (EXCLUDING CONTAINER VEHICLE) (LETTING OF SURPLUS MONTHLY
PARKING SPACES TO NON-RESIDENTS) FOR A PERIOD OF 5 YEARS
4-STORY CAR PARK IN THE ANCILLARY FACILITIES BLOCK AND
OPEN CAR PARKS OF TIN YAN ESTATE, TIN SHUI WAI

規劃署
PLANNING
DEPARTMENT



參考編號
REFERENCE No.
A/TSW/76

圖 PLAN
A-4b

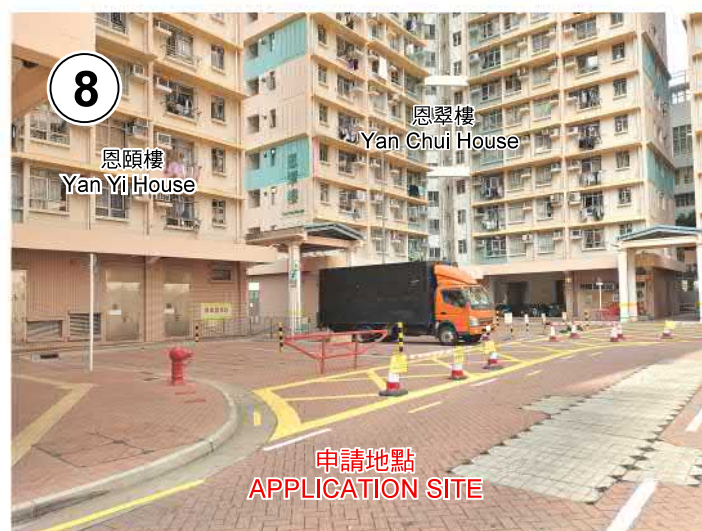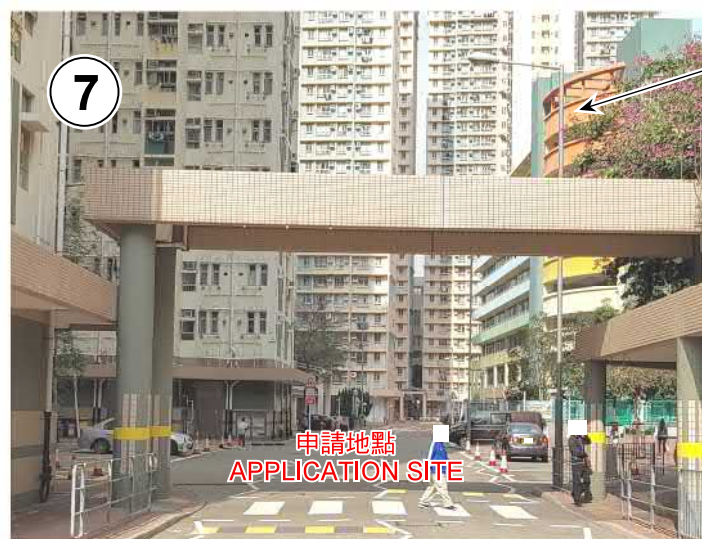

實地照片 SITE PHOTO

臨時公眾停車場(貨櫃車除外)(出租剩餘月租車位予非住戶)
的規劃許可續期(為期5年)

天水圍天恩邨服務設施大樓內的四層停車場及露天停車場
RENEWAL OF PLANNING APPROVAL FOR TEMPORARY PUBLIC VEHICLE
PARK (EXCLUDING CONTAINER VEHICLE) (LETTING OF SURPLUS MONTHLY
PARKING SPACES TO NON-RESIDENTS) FOR A PERIOD OF 5 YEARS
4-STORY CAR PARK IN THE ANCILLARY FACILITIES BLOCK AND
OPEN CAR PARKS OF TIN YAN ESTATE, TIN SHUI WAI

規劃署
PLANNING
DEPARTMENT



參考編號
REFERENCE No.
A/TSW/76

圖 PLAN
A-4c

本圖於2022年1月21日擬備，所根據的
資料為攝於2022年1月7日的實地照片
PLAN PREPARED ON 21.1.2022
BASED ON SITE PHOTOS
TAKEN ON 7.1.2022



本圖於2022年1月21日擬備，所根據的資料為攝於2022年1月7日的實地照片
 PLAN PREPARED ON 21.1.2022
 BASED ON SITE PHOTOS
 TAKEN ON 7.1.2022

實地照片 SITE PHOTO

臨時公眾停車場(貨櫃車除外)(出租剩餘月租車位予非住戶)
 的規劃許可續期(為期5年)
 天水圍天恩邨服務設施大樓內的四層停車場及露天停車場
 RENEWAL OF PLANNING APPROVAL FOR TEMPORARY PUBLIC VEHICLE
 PARK (EXCLUDING CONTAINER VEHICLE) (LETTING OF SURPLUS MONTHLY
 PARKING SPACES TO NON-RESIDENTS) FOR A PERIOD OF 5 YEARS
 4-STOREY CAR PARK IN THE ANCILLARY FACILITIES BLOCK AND
 OPEN CAR PARKS OF TIN YAN ESTATE, TIN SHUI WAI

規劃署
 PLANNING
 DEPARTMENT



參考編號
 REFERENCE No.
 A/TSW/76

圖 PLAN
 A-4d