


場地大綱圖

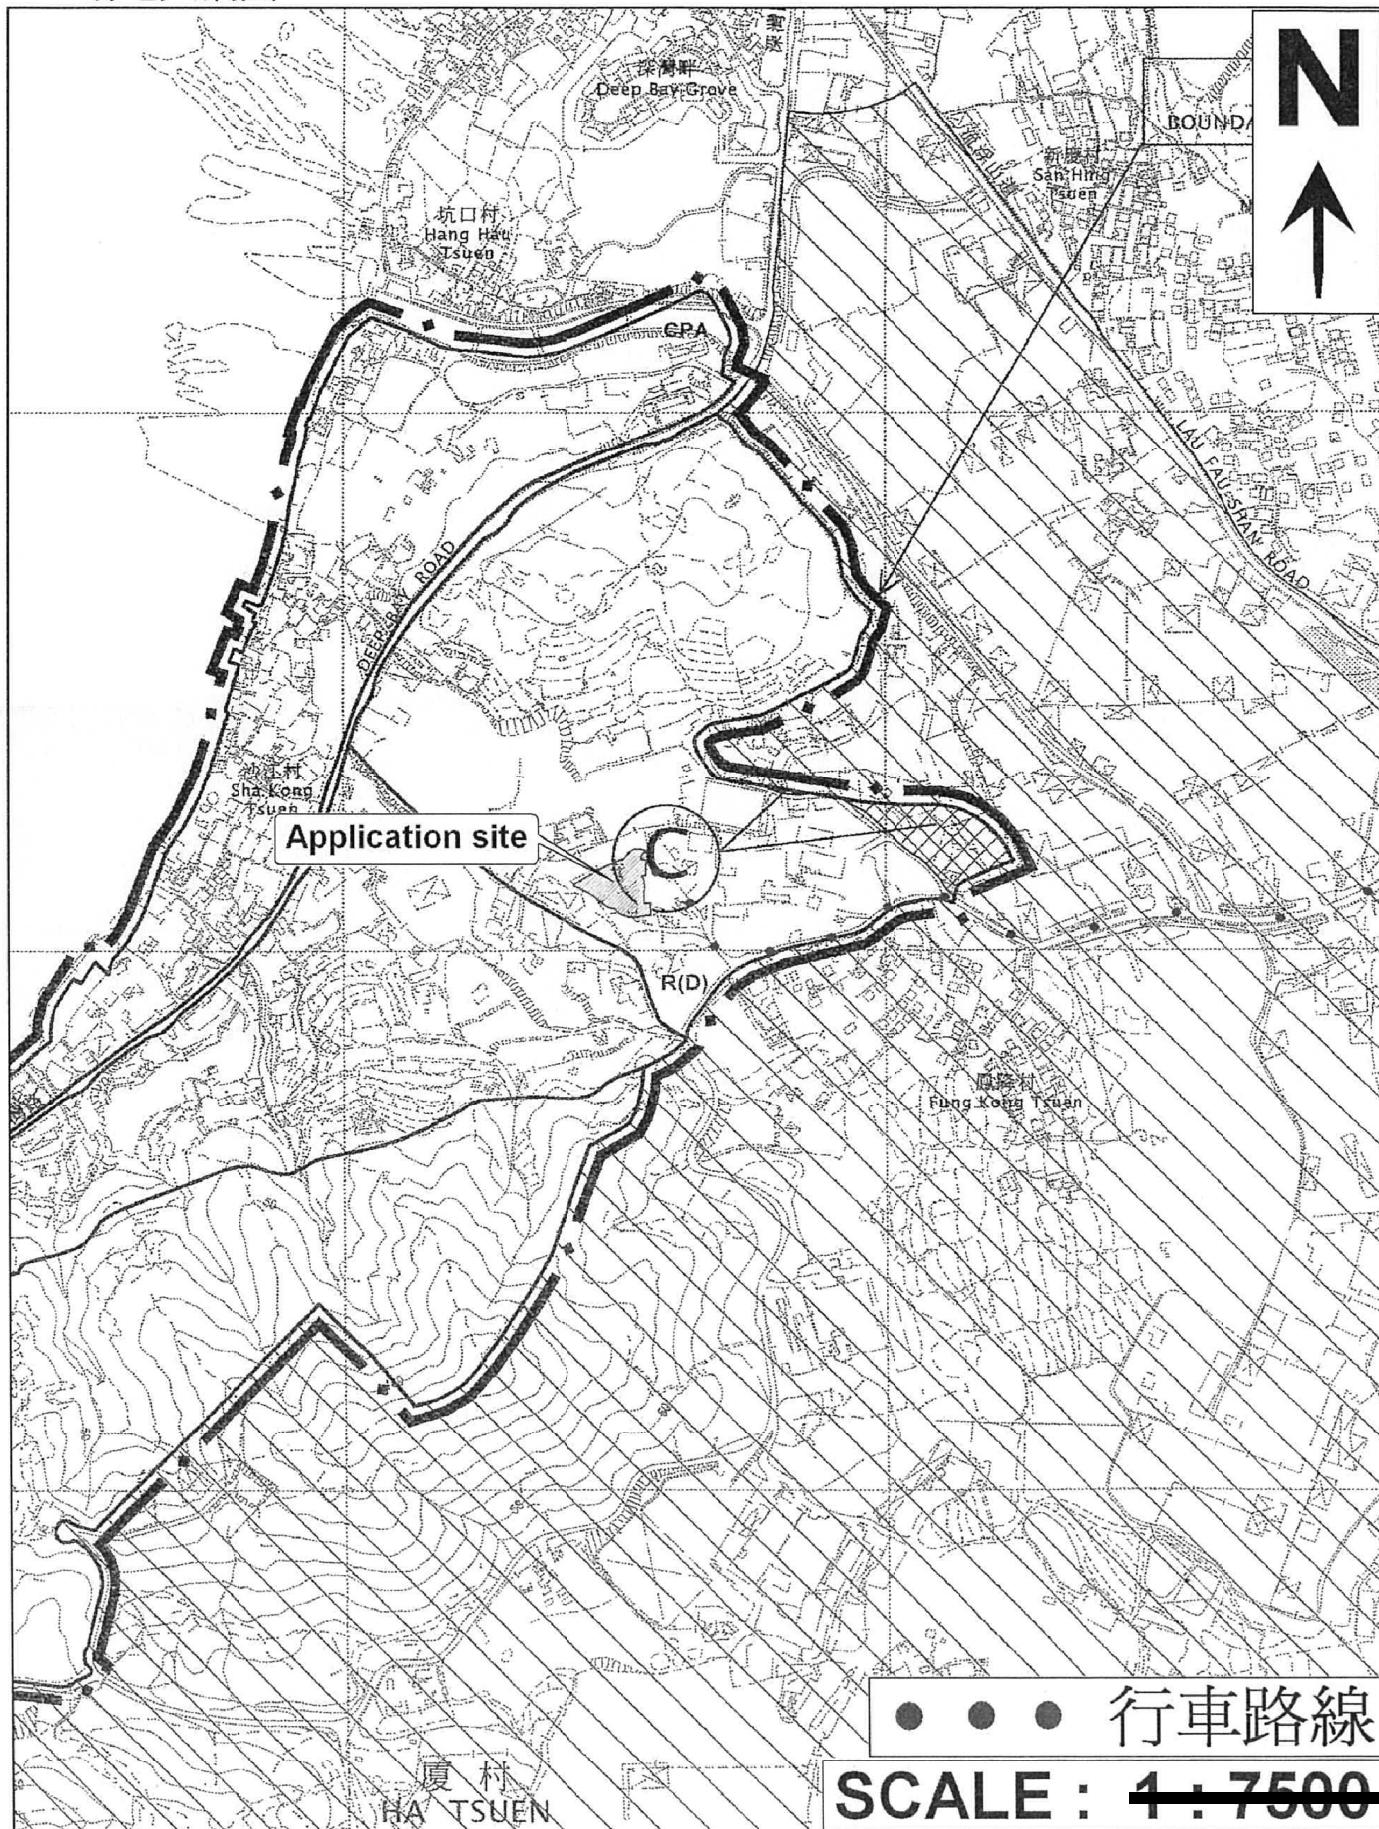


(摘錄自申請人於 27. 7. 2021 呈交的申請書)
(Extract from Applicant's
Submission of 27.7.2021)

參考編號
REFERENCE No.
AYL-HTF/1124

繪圖 DRAWING
A-1


場地設計圖

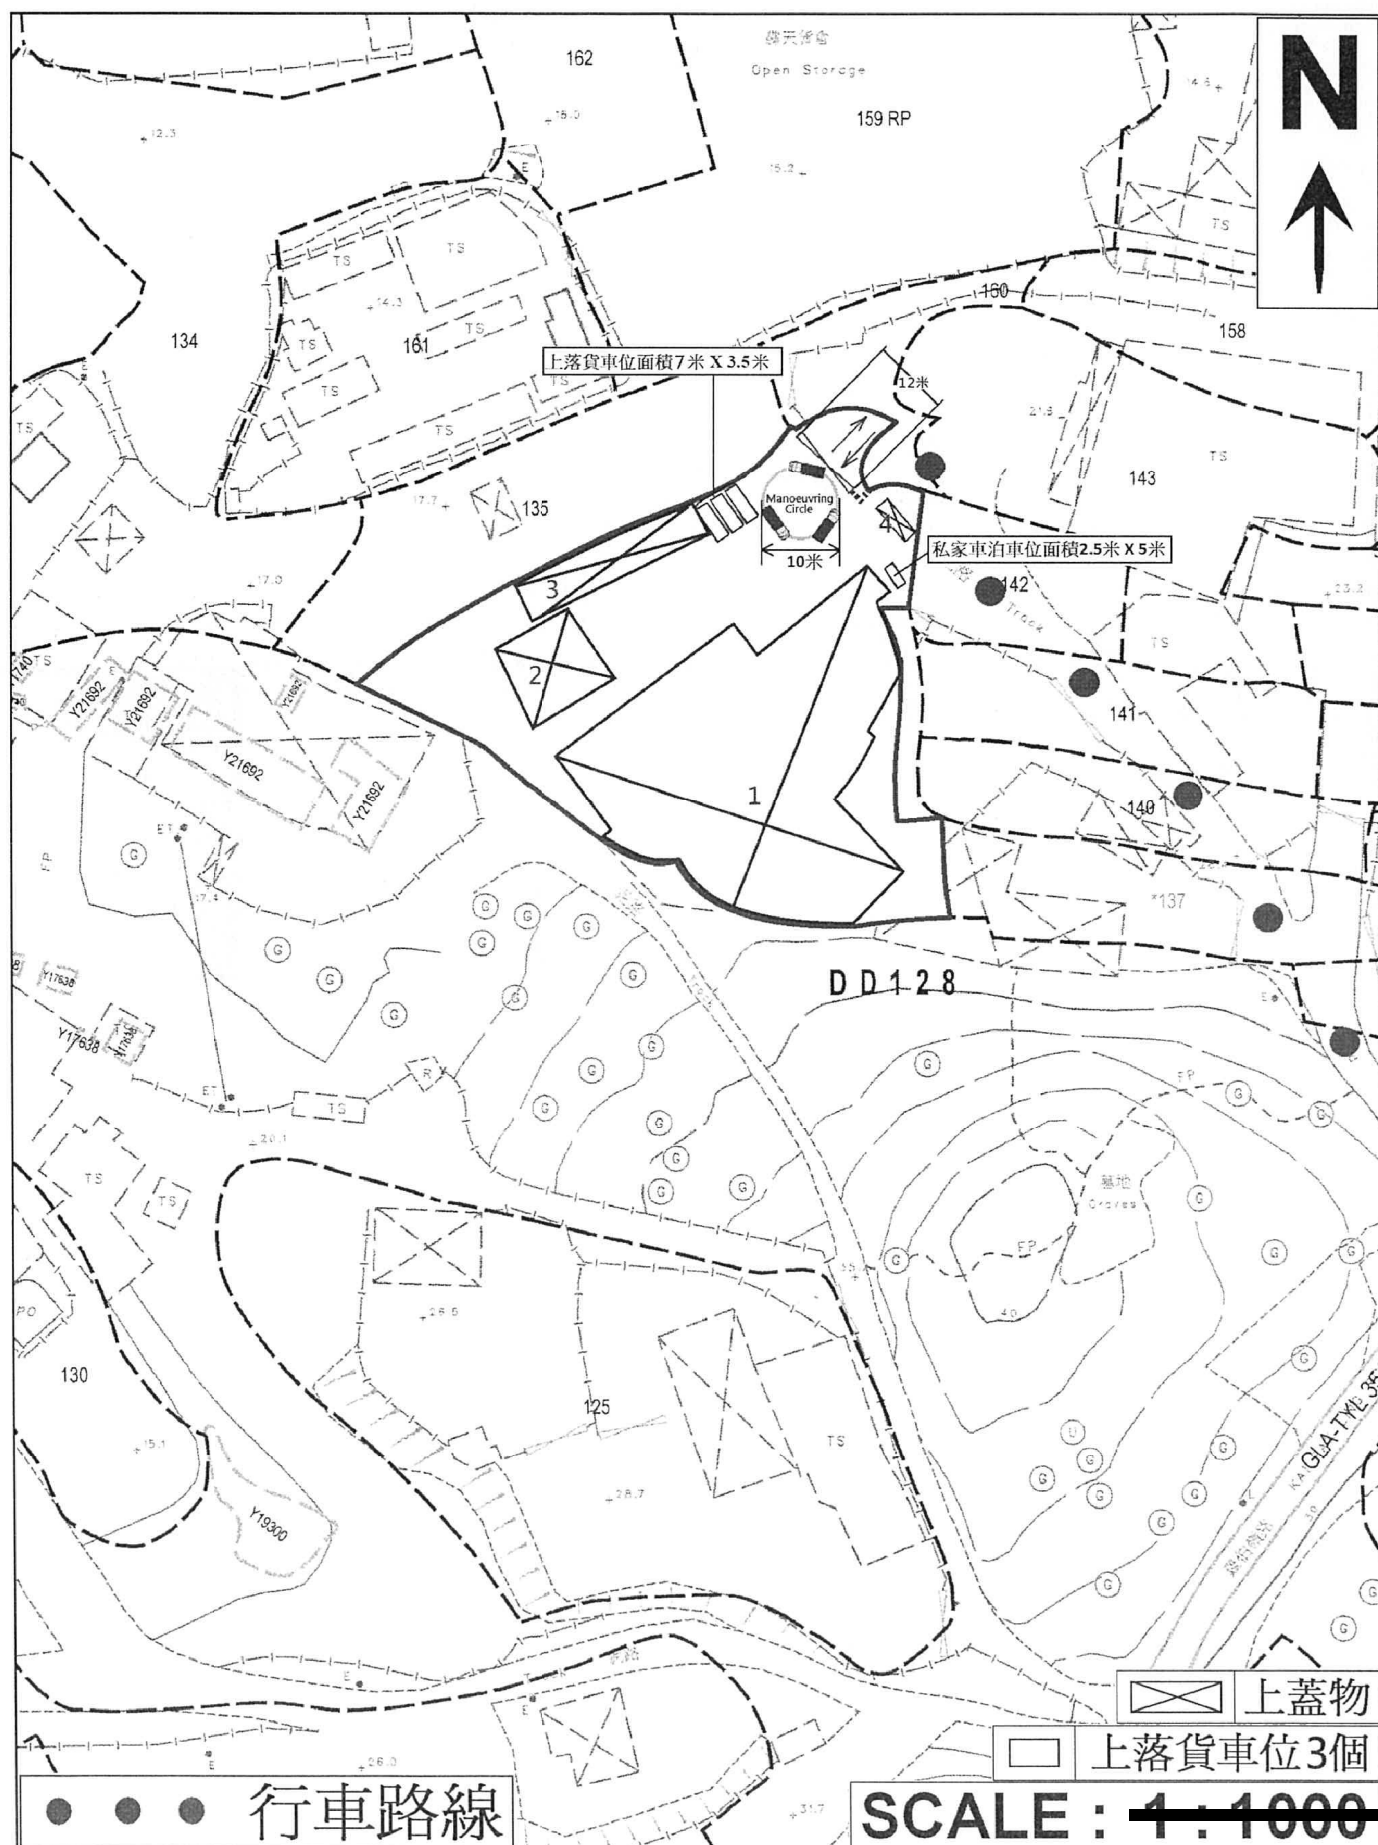

(摘錄自申請人於 27.7.2021 呈交的申請書)
(Extract from Applicant's Submission of 27.7.2021)

參考編號
REFERENCE No.
A/YL-HTF/1124

繪圖 DRAWING
A-2

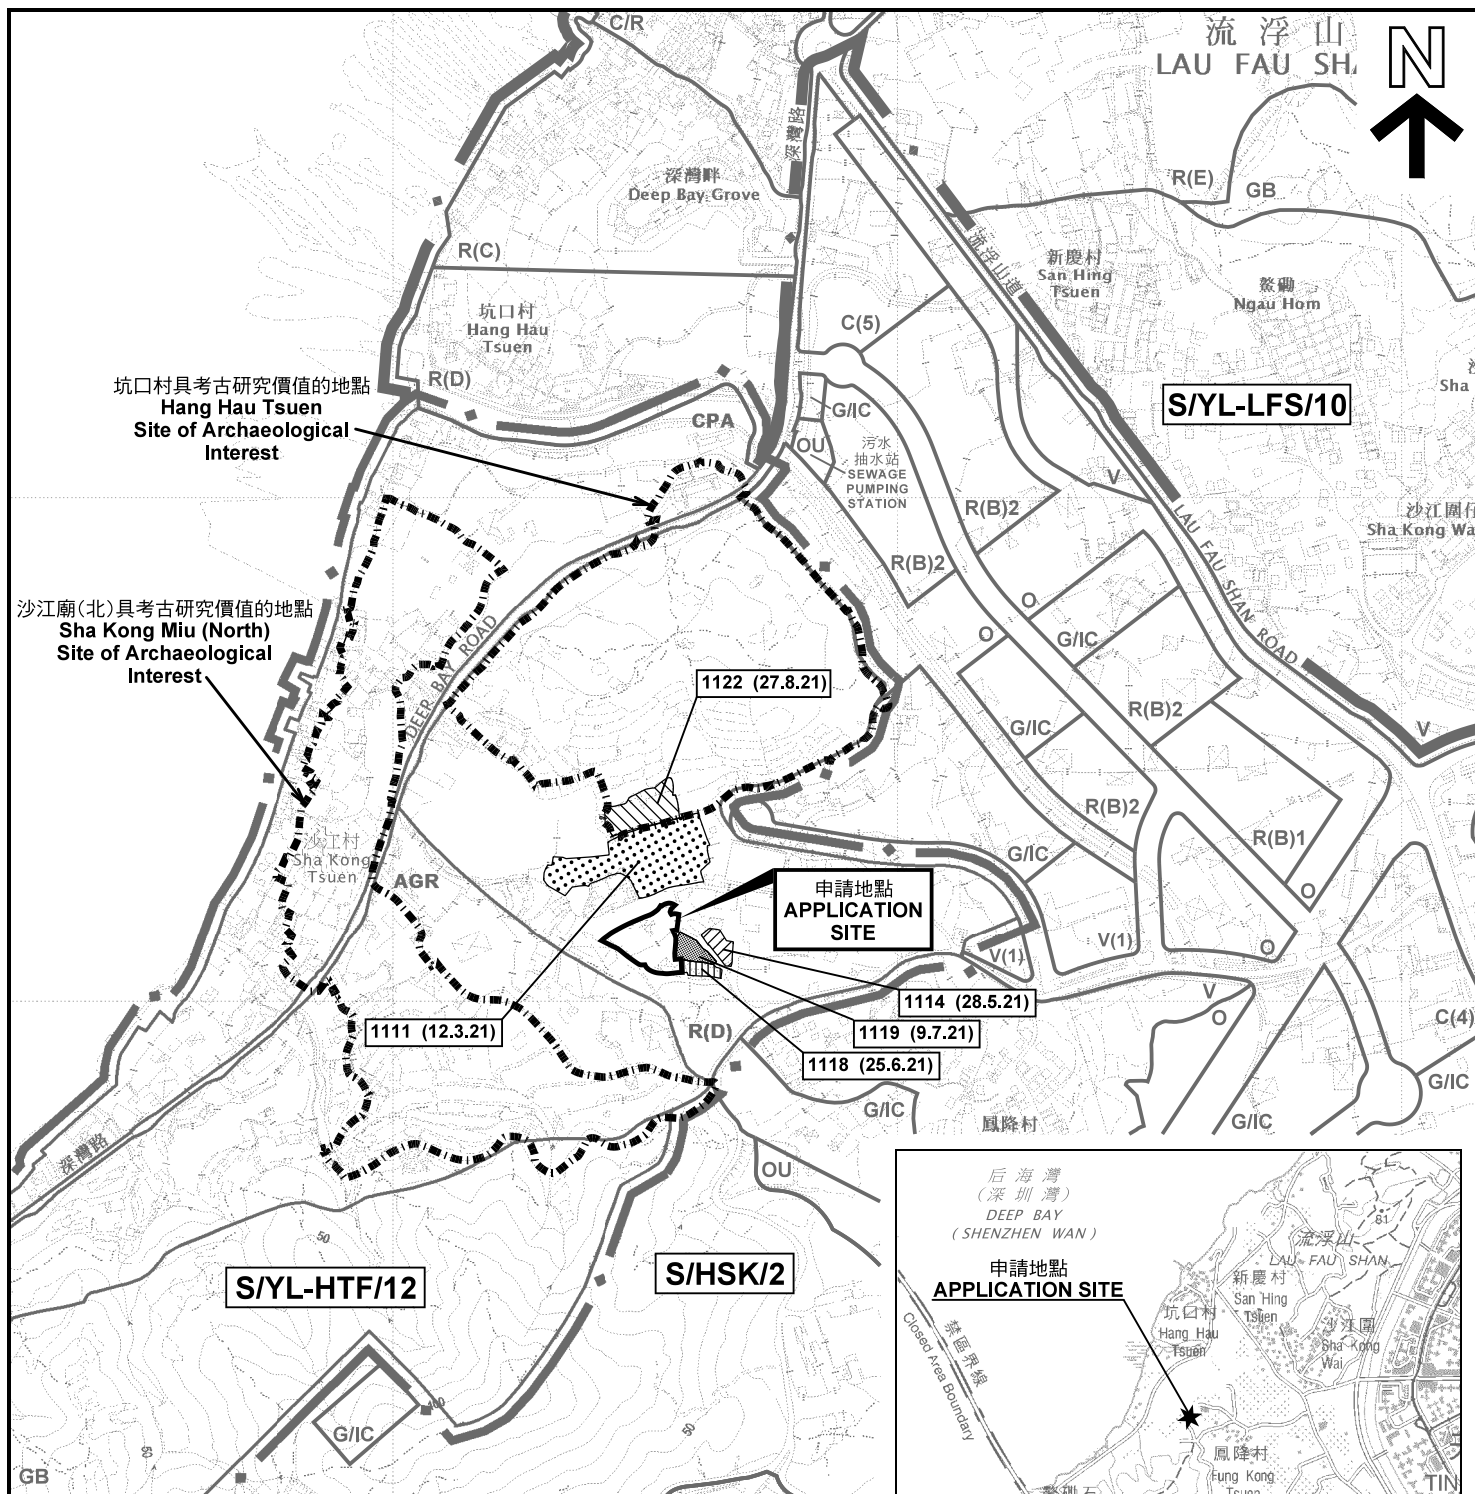

圖例 LEGEND

243 (17.7.04)	獲批准的申請 APPROVED APPLICATION
72 (10.9.99)	會議日期 DATE OF MEETING
---	申請編號 APPLICATION NUMBER

申請地點界線只作識別用
APPLICATION SITE BOUNDARY
FOR IDENTIFICATION PURPOSE ONLY

本摘要圖於2021年9月9日擬備，
所根據的資料為於2018年10月16日
核准的分區計劃大綱圖編號 S/YL-HTF/12
EXTRACT PLAN PREPARED ON 9.9.2021
BASED ON OUTLINE ZONING PLAN No.
S/YL-HTF/12 APPROVED ON 16.10.2018

位置圖及同類申請 LOCATION PLAN WITH SIMILAR APPLICATIONS

擬議臨時露天存放五金廢料及物流中心(為期3年)
新界元朗厦村丈量約份第128約地段第136號
PROPOSED TEMPORARY OPEN STORAGE OF
METAL WASTE AND LOGISTICS CENTRE
FOR A PERIOD OF 3 YEARS
LOT 136 IN D.D.128,
HA TSUEN, YUEN LONG, NEW TERRITORIES

SCALE 1 : 7 500 比例尺
米 100 0 100 200 300 米
METRES



要覽圖 KEY PLAN


SCALE 1 : 50 000 比例尺

規劃署
PLANNING
DEPARTMENT



參考編號
REFERENCE No.
A/YL-HTF/1124

圖 PLAN
A-1a

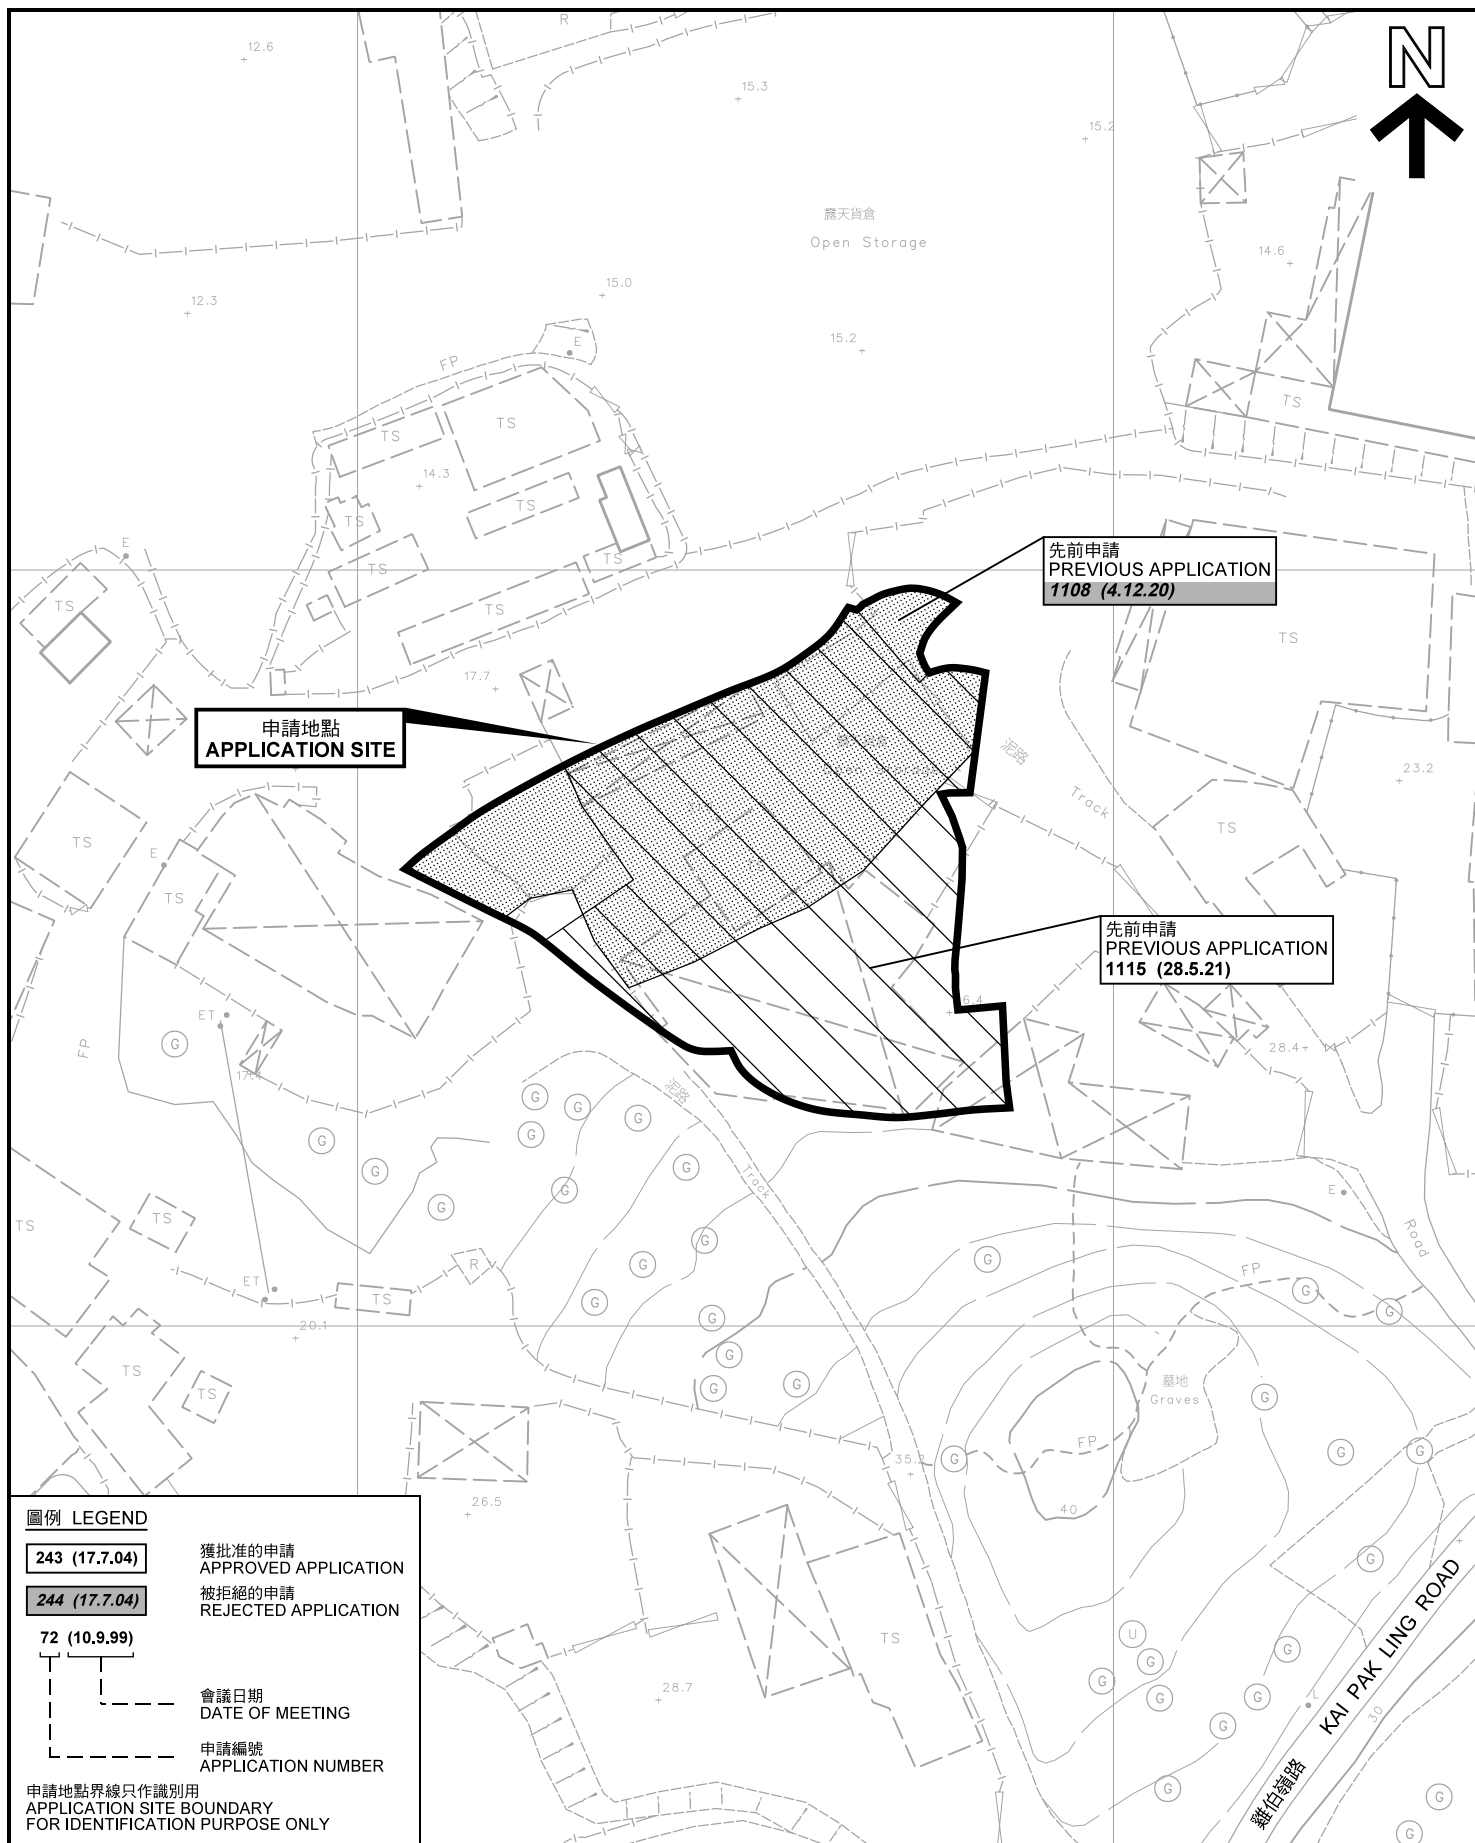

圖例 LEGEND

- | | |
|----------------------|--------------------------------|
| 243 (17.7.04) | 獲批准的申請
APPROVED APPLICATION |
| 244 (17.7.04) | 被拒絕的申請
REJECTED APPLICATION |
| 72 (10.9.99) | |
| —— | 會議日期
DATE OF MEETING |
| --- | 申請編號
APPLICATION NUMBER |

申請地點界線只作識別用
APPLICATION SITE BOUNDARY
FOR IDENTIFICATION PURPOSE ONLY

本摘要圖於2021年9月9日擬備，所根據的
資料為測量圖編號 6-NW-1B
EXTRACT PLAN PREPARED ON 9.9.2021
BASED ON SURVEY SHEET No.
6-NW-1B

先前申請圖 PREVIOUS APPLICATIONS PLAN

擬議臨時露天存放五金廢料及物流中心(為期3年)
新界元朗厦村丈量約份第128約地段第136號
PROPOSED TEMPORARY OPEN STORAGE OF
METAL WASTE AND LOGISTICS CENTRE
FOR A PERIOD OF 3 YEARS
LOT 136 IN D.D.128,
HA TSUEN, YUEN LONG, NEW TERRITORIES

SCALE 1 : 1 000 比例尺
米 20 0 20 40 米
METRES

規劃署
PLANNING
DEPARTMENT



參考編號
REFERENCE No.
AYL-HTF/1124

圖 PLAN
A-1b



圖例 LEGEND



申請地點(界線只作識別用)
APPLICATION SITE
(BOUNDARY FOR IDENTIFICATION
PURPOSE ONLY)

本摘要圖於2021年9月9日擬備，所根據的資料為地政總署於2021年1月15日拍得的航攝照片編號 E127215C
EXTRACT PLAN PREPARED ON 9.9.2021
BASED ON AERIAL PHOTO No.
E127215C TAKEN ON 15.1.2021
BY LANDS DEPARTMENT

航攝照片 AERIAL PHOTO

擬議臨時露天存放五金廢料及物流中心(為期3年)
新界元朗厦村丈量約份第128約地段第136號
PROPOSED TEMPORARY OPEN STORAGE OF
METAL WASTE AND LOGISTICS CENTRE
FOR A PERIOD OF 3 YEARS
LOT 136 IN D.D.128,
HA TSUEN, YUEN LONG, NEW TERRITORIES

規劃署
PLANNING
DEPARTMENT



參考編號
REFERENCE No.
A/YL-HTF/1124

圖 PLAN
A-3

申請地點
APPLICATION SITE

1



連接雞伯嶺路的通道
Access Leading from
Kai Pak Ling Road

2



申請地點
APPLICATION SITE

3



申請地點
APPLICATION SITE

實地照片 SITE PHOTOS

擬議臨時露天存放五金廢料及物流中心(為期3年)
新界元朗厦村丈量約份第128約地段第136號
PROPOSED TEMPORARY OPEN STORAGE OF
METAL WASTE AND LOGISTICS CENTRE
FOR A PERIOD OF 3 YEARS
LOT 136 IN D.D.128,
HA TSUEN, YUEN LONG, NEW TERRITORIES

規劃署
PLANNING
DEPARTMENT



參考編號
REFERENCE No.
A/YL-HTF/1124

圖 PLAN
A-4a

本圖於2021年9月9日擬備，所根據的
資料為攝於2021年8月16日的實地照片
PLAN PREPARED ON 9.9.2021
BASED ON SITE PHOTOS
TAKEN ON 16.8.2021



實地照片 SITE PHOTOS

擬議臨時露天存放五金廢料及物流中心(為期3年)
 新界元朗廈村丈量約份第128約地段第136號
 PROPOSED TEMPORARY OPEN STORAGE OF
 METAL WASTE AND LOGISTICS CENTRE
 FOR A PERIOD OF 3 YEARS
 LOT 136 IN D.D.128,
 HA TSUEN, YUEN LONG, NEW TERRITORIES

規劃署
 PLANNING
 DEPARTMENT



參考編號
 REFERENCE No.
 A/YL-HTF/1124

圖 PLAN
 A-4b

本圖於2021年9月9日擬備，所根據的資料為攝於2021年8月16日的實地照片
 PLAN PREPARED ON 9.9.2021
 BASED ON SITE PHOTOS
 TAKEN ON 16.8.2021