


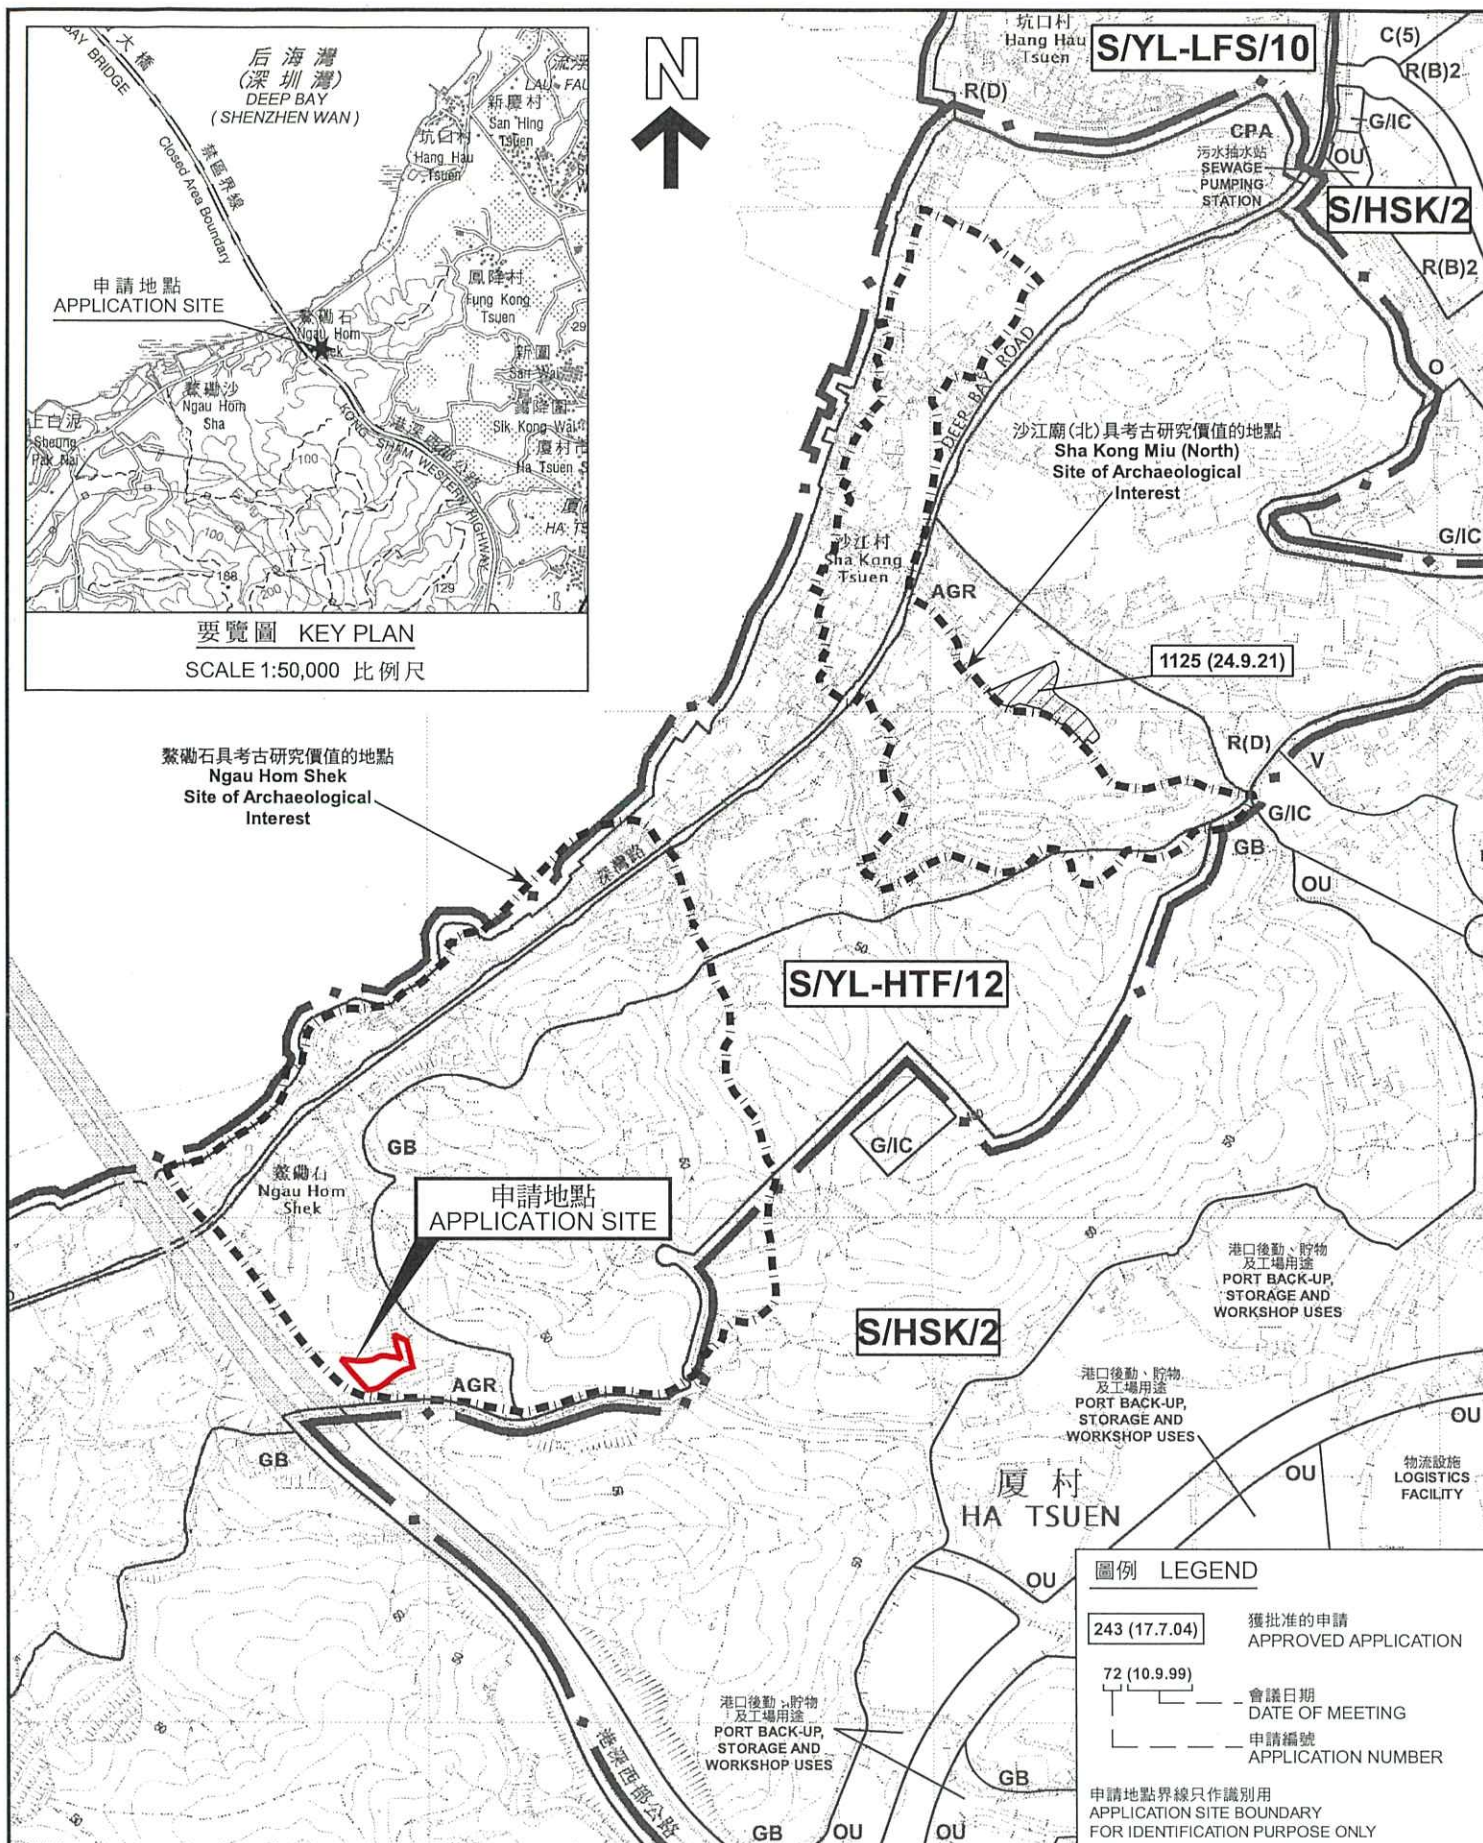

位置圖 LOCATION PLAN

本摘要圖於2021年12月2日擬備，
所根據的資料為於2018年10月16日
核准的分區計劃大綱圖編號 S/YL-HTF/12
EXTRACT PLAN PREPARED ON 2.12.2021
BASED ON OUTLINE ZONING PLAN No.
S/YL-HTF/12 APPROVED ON 16.10.2018

擬議臨時動物寄養所(狗房)(為期3年)及填土
新界元朗鰲磡石丈量約份第128約地段第365號餘段和毗連政府土地
PROPOSED TEMPORARY ANIMAL BOARDING ESTABLISHMENT (DOG KENNEL)
FOR A PERIOD OF 3 YEARS AND FILLING OF LAND
LOT 365 RP IN D.D.128 AND ADJOINING GOVERNMENT LAND,
NGAU HOM SHEK, YUEN LONG, NEW TERRITORIES

SCALE 1:7 500 比例尺

米 100 0 100 200 300 米
METRES

規劃署
PLANNING
DEPARTMENT



參考編號
REFERENCE No.
A/YL-HTF/1126

圖 PLAN
A-1