


流浮山  
LAU FAU SHAN

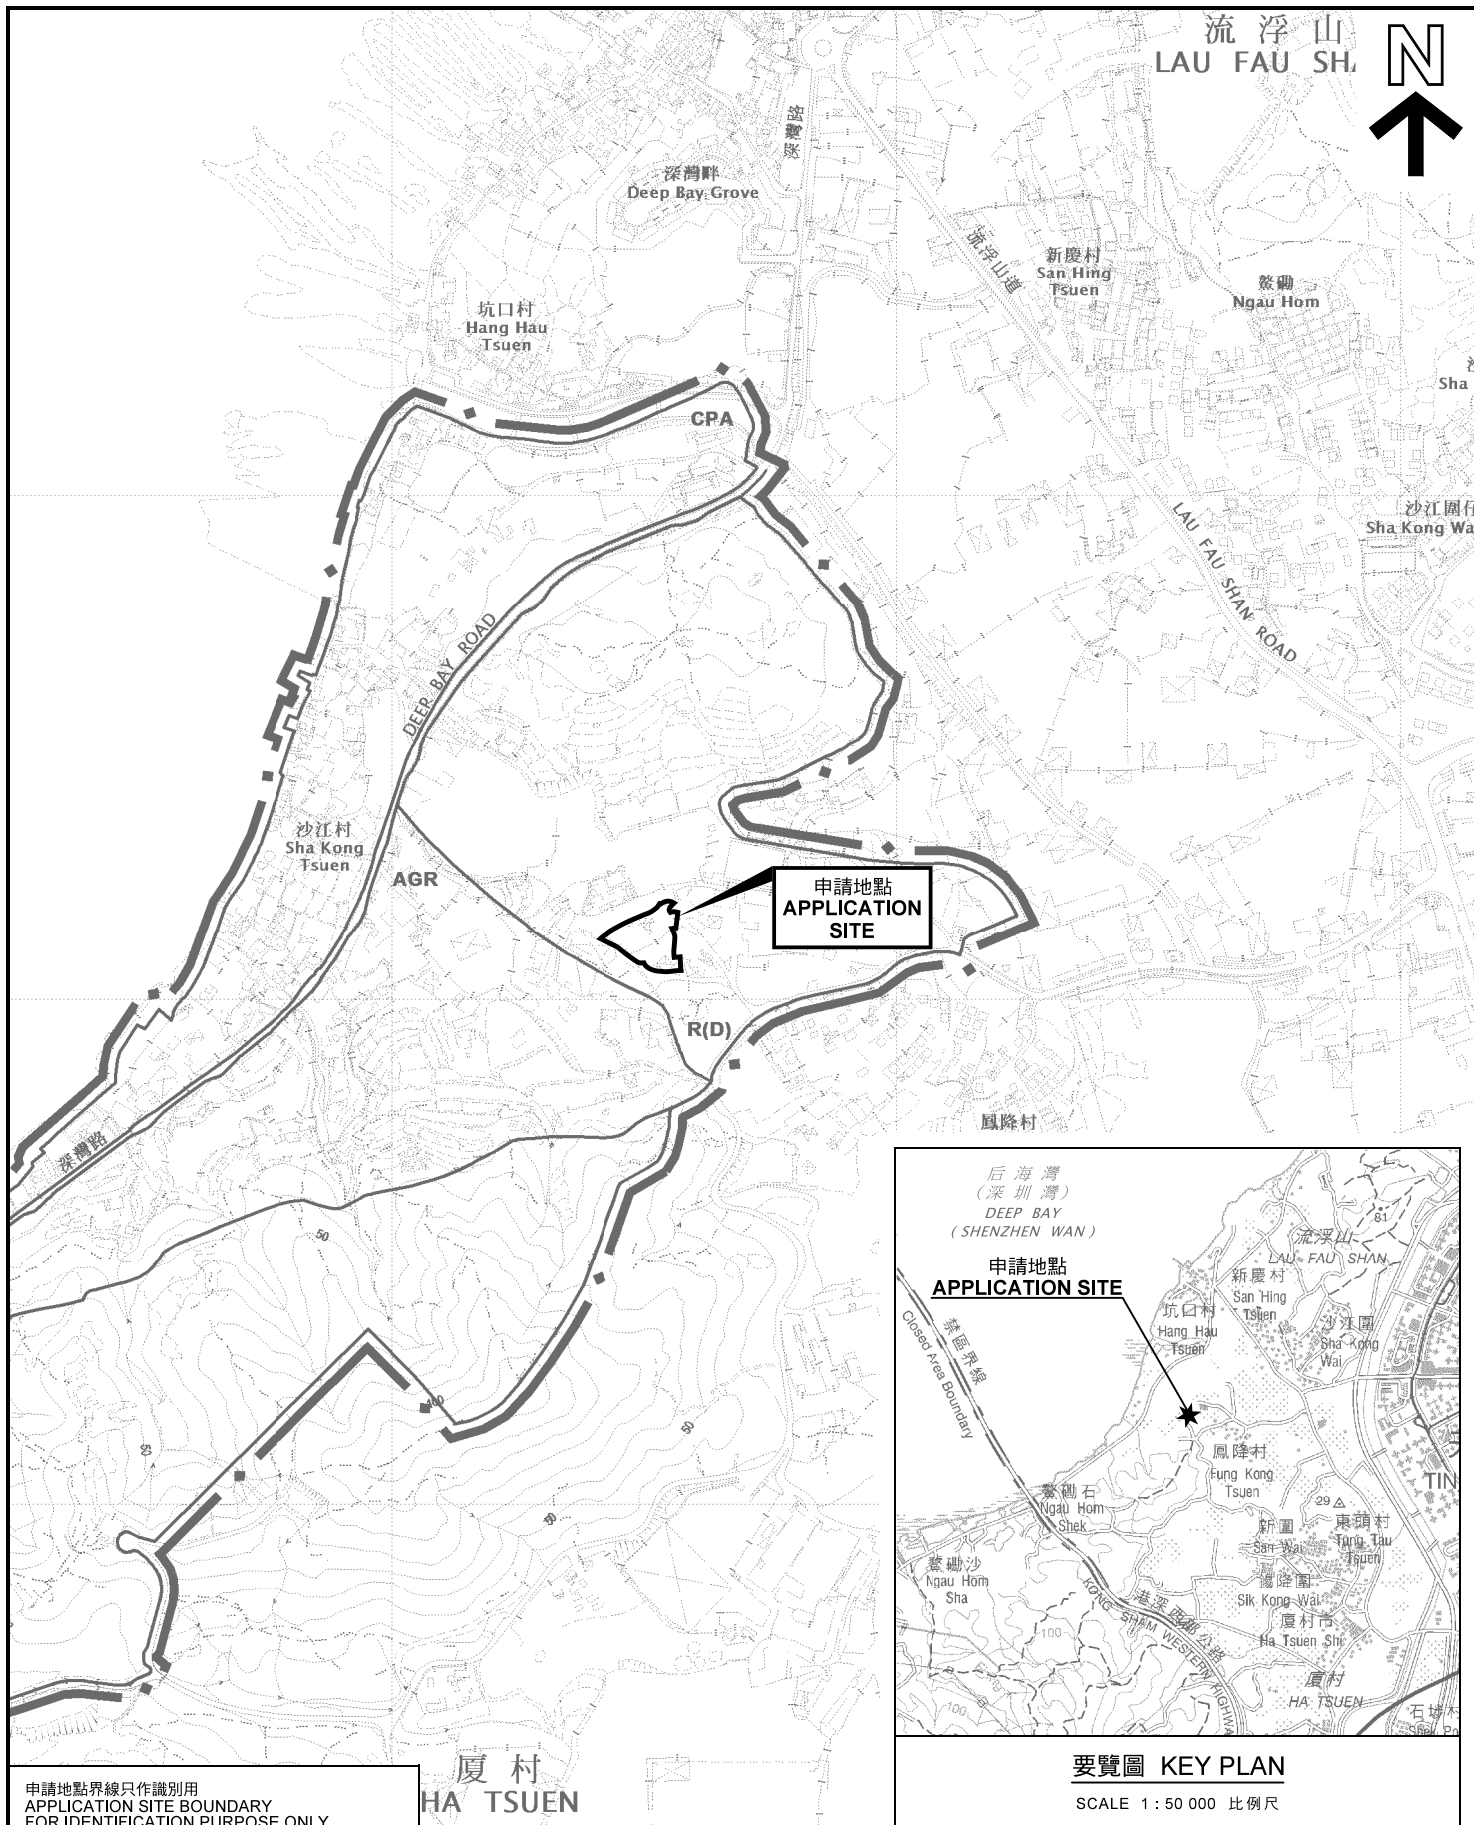

申請地點界線只作識別用  
APPLICATION SITE BOUNDARY  
FOR IDENTIFICATION PURPOSE ONLY

厦村  
HA TSUEN

申請地點  
APPLICATION SITE

要覽圖 KEY PLAN

SCALE 1 : 50 000 比例尺

### 位置圖 LOCATION PLAN

擬議臨時露天存放五金廢料及物流中心(為期3年)  
新界元朗厦村丈量約份第128約地段第136號  
PROPOSED TEMPORARY OPEN STORAGE OF  
METAL WASTE AND LOGISTICS CENTRE  
FOR A PERIOD OF 3 YEARS  
LOT 136 IN D.D.128,  
HA TSUEN, YUEN LONG, NEW TERRITORIES

SCALE 1 : 7 500 比例尺  
0 100 200 300  
米 METRES

規劃署  
PLANNING  
DEPARTMENT



參考編號  
REFERENCE No.  
A/YL-HTF/1134

圖 PLAN  
A-1

本摘要圖於2022年6月28日擬備，  
所根據的資料為於2018年10月16日  
核准的分區計劃大綱圖編號 S/YL-HTF/12  
EXTRACT PLAN PREPARED ON 28.6.2022  
BASED ON OUTLINE ZONING PLAN No.  
S/YL-HTF/12 APPROVED ON 16.10.2018