


流浮山
LAU FAU SHAN

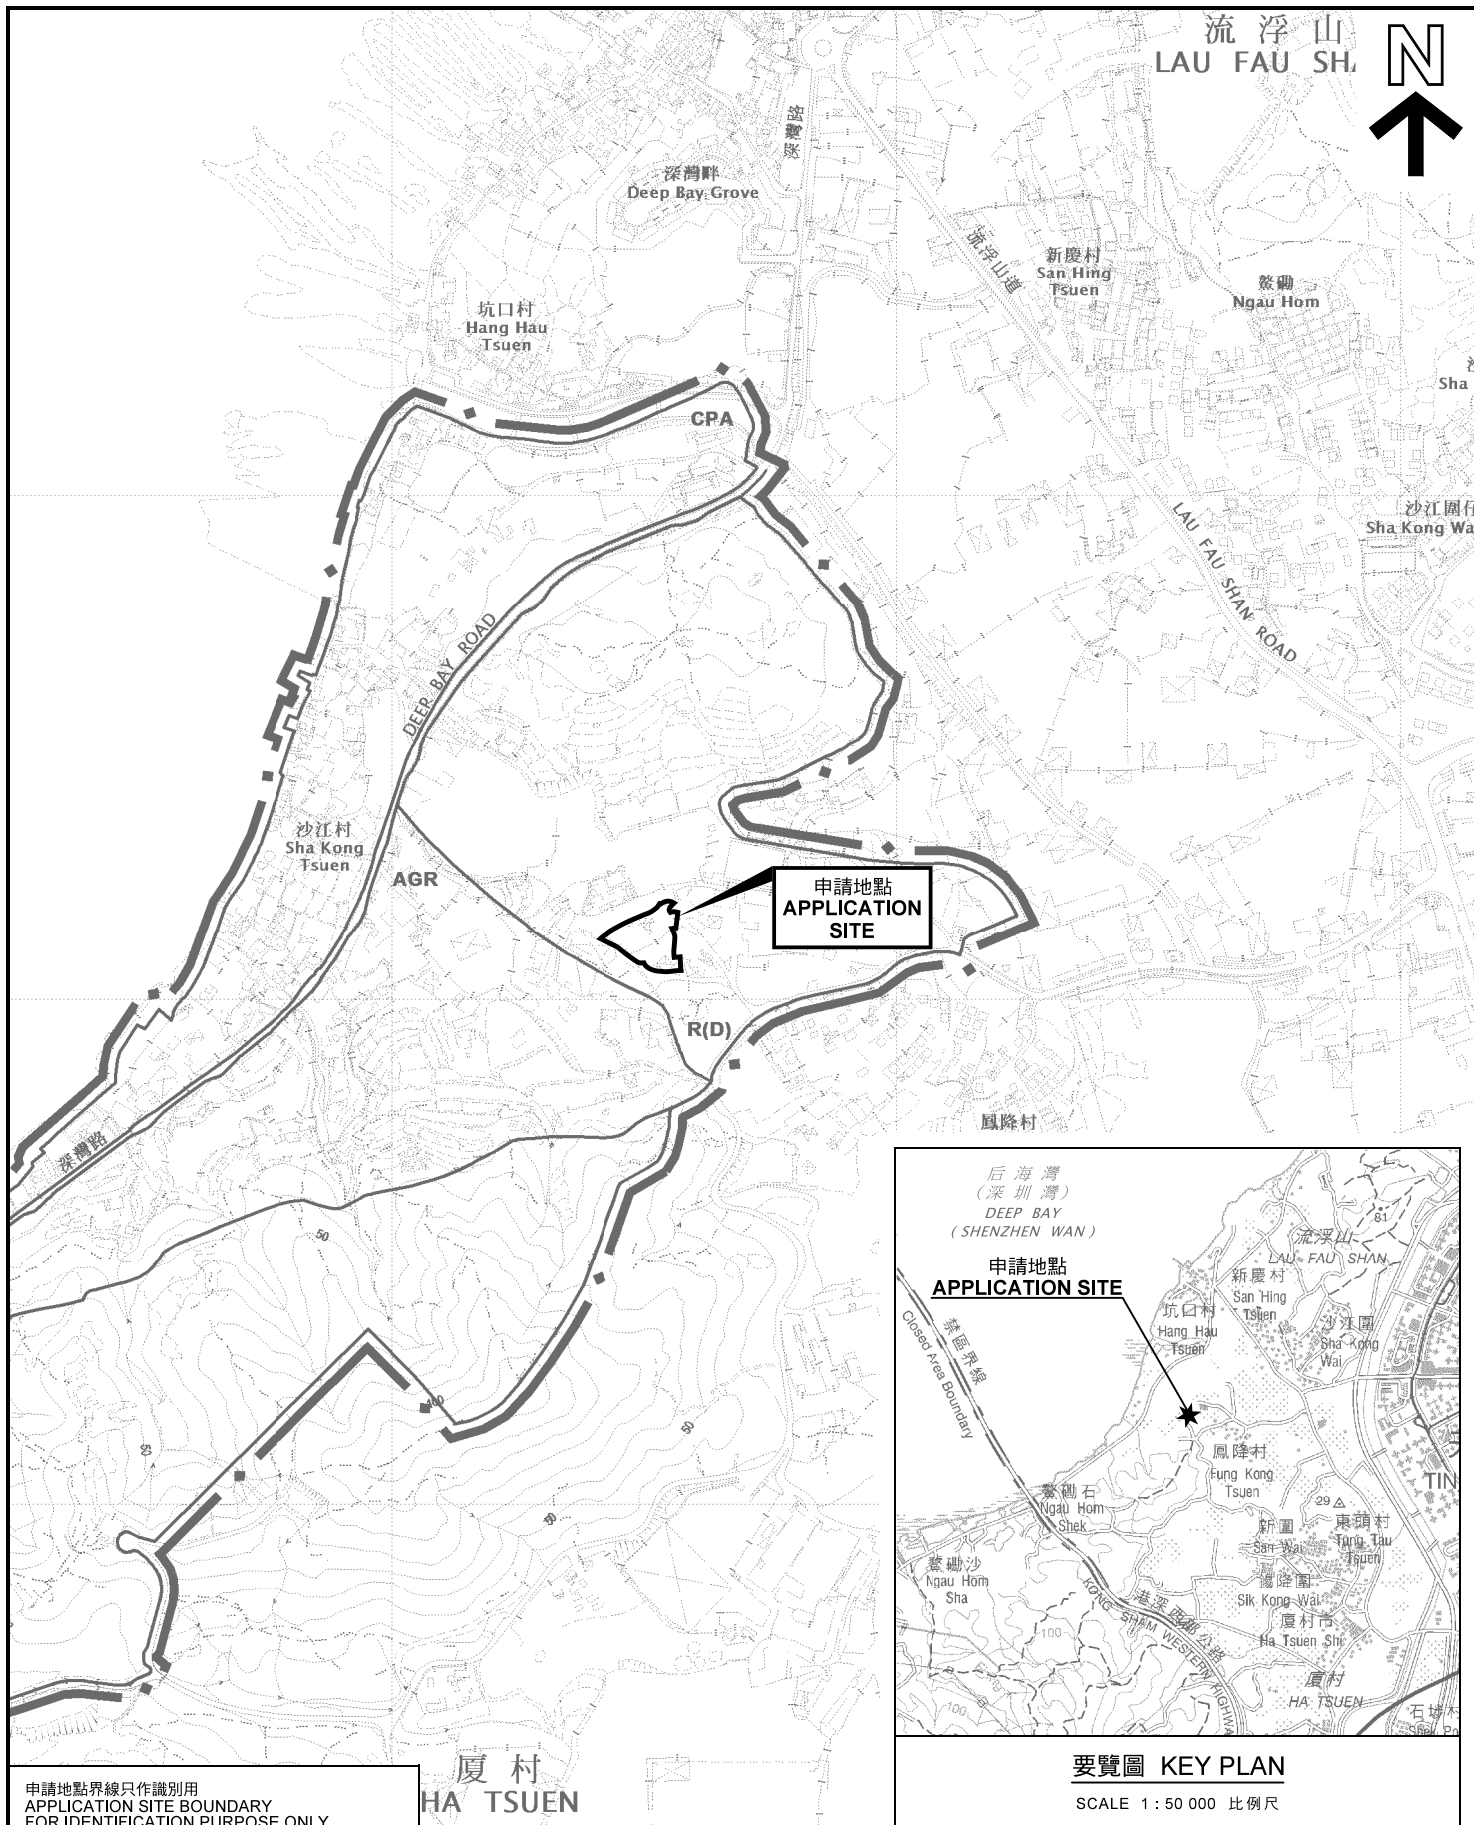

申請地點界線只作識別用
APPLICATION SITE BOUNDARY
FOR IDENTIFICATION PURPOSE ONLY

厦村
HA TSUEN

申請地點
APPLICATION SITE

要覽圖 KEY PLAN

SCALE 1 : 50 000 比例尺

位置圖 LOCATION PLAN

擬議臨時露天存放五金廢料及物流中心(為期3年)
新界元朗厦村丈量約份第128約地段第136號
PROPOSED TEMPORARY OPEN STORAGE OF
METAL WASTE AND LOGISTICS CENTRE
FOR A PERIOD OF 3 YEARS
LOT 136 IN D.D.128,
HA TSUEN, YUEN LONG, NEW TERRITORIES

SCALE 1 : 7 500 比例尺
0 100 200 300
米 METRES

規劃署
PLANNING
DEPARTMENT



參考編號
REFERENCE No.
A/YL-HTF/1134

圖 PLAN
A-1

本摘要圖於2022年8月29日擬備，
所根據的資料為於2018年10月16日
核准的分區計劃大綱圖編號 S/YL-HTF/12
EXTRACT PLAN PREPARED ON 29.8.2022
BASED ON OUTLINE ZONING PLAN No.
S/YL-HTF/12 APPROVED ON 16.10.2018