

場地位置圖




(摘錄自申請人於 4.7.2022 呈交的申請書)
(Extract from Applicant's
Submission of 4.7.2022)

參考編號
REFERENCE No.
A/YL-HTF/1136

繪圖 DRAWING
A-1


場地設計圖

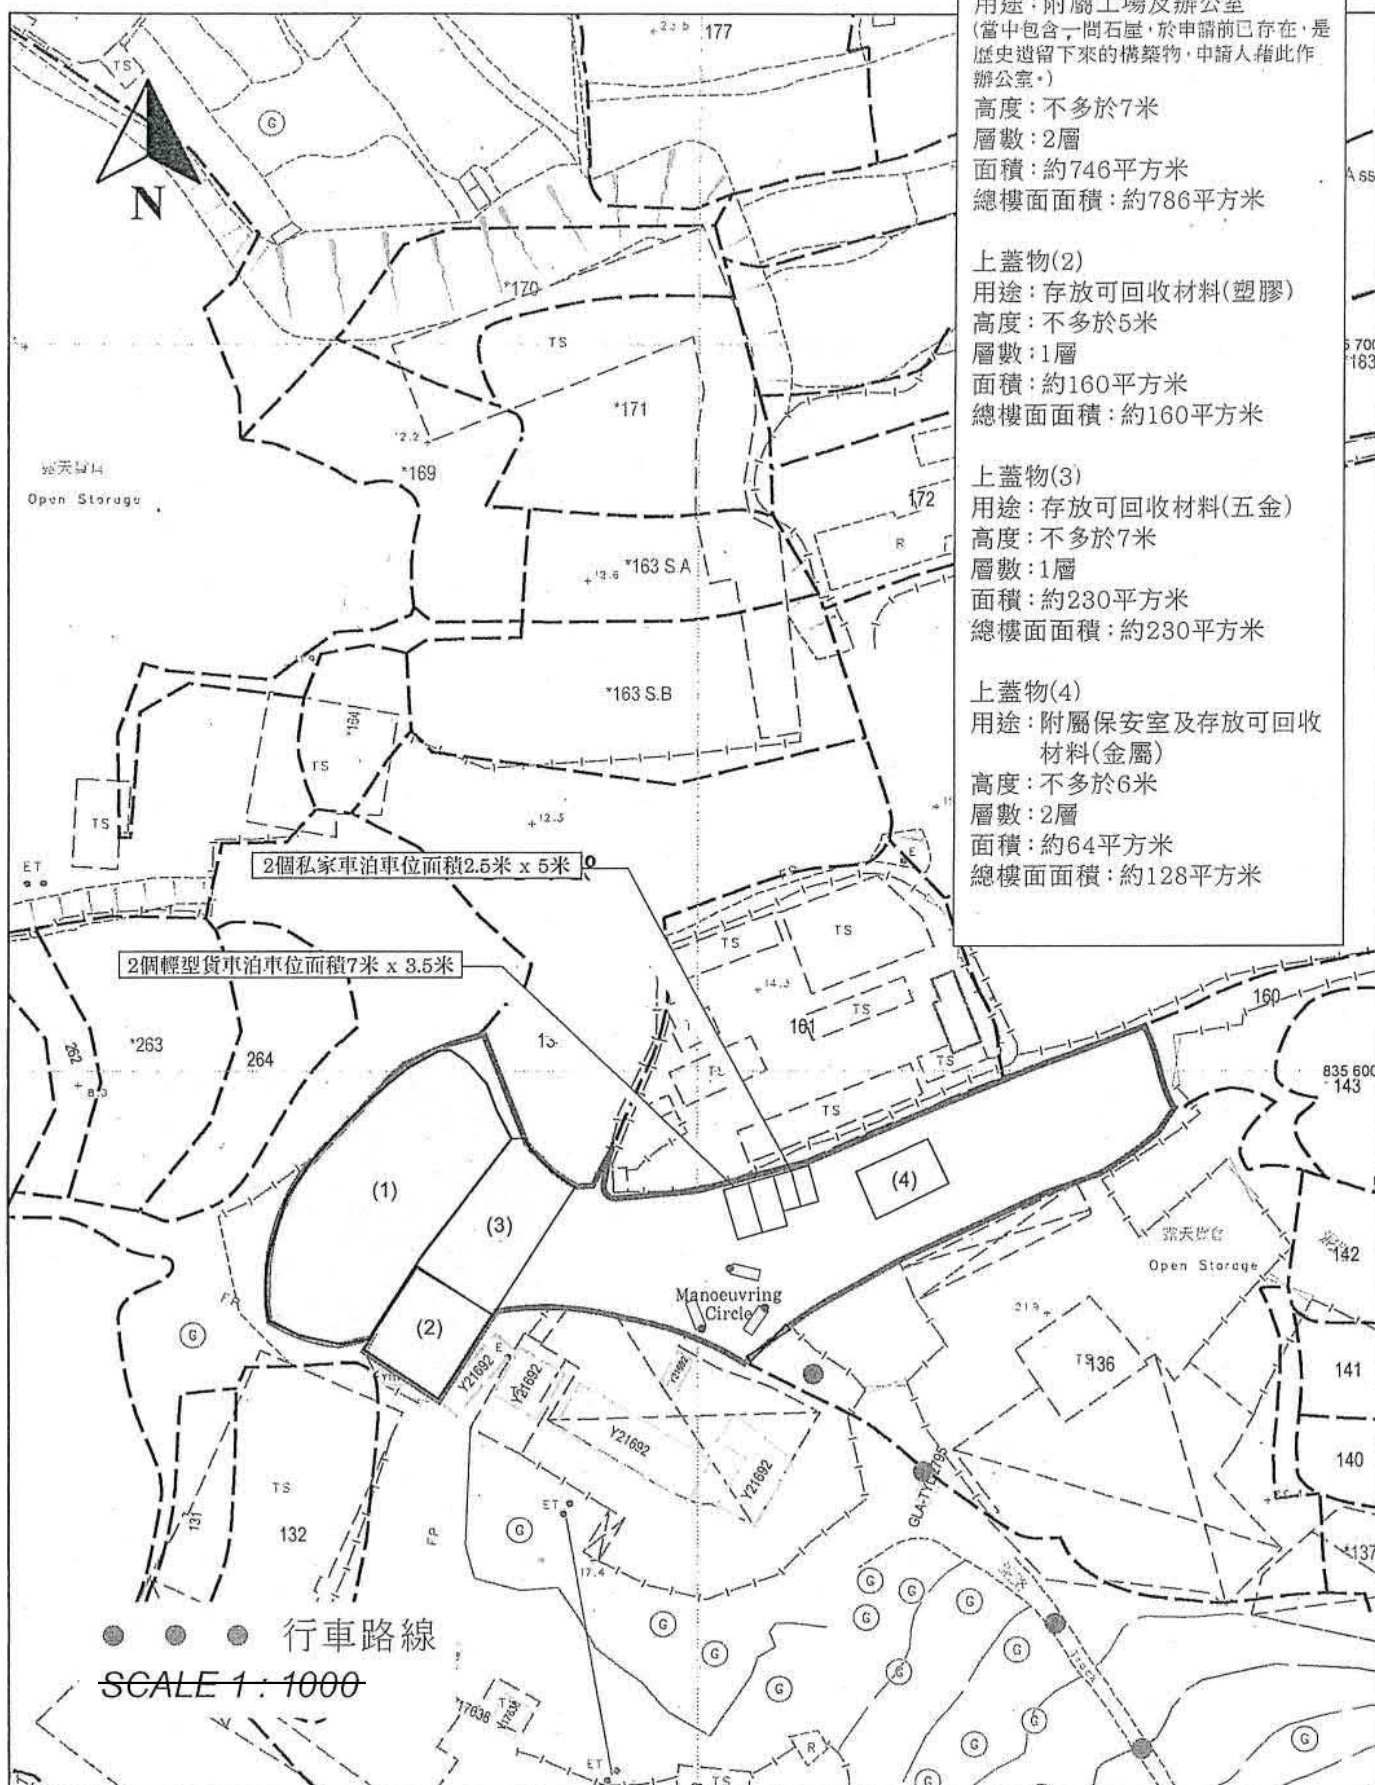

(摘錄自申請人於 4.7.2022 呈交的申請書)
(Extract from Applicant's
Submission of 4.7.2022)

參考編號
REFERENCE No.
AYL-HTF/1136

繪圖 DRAWING
A-2

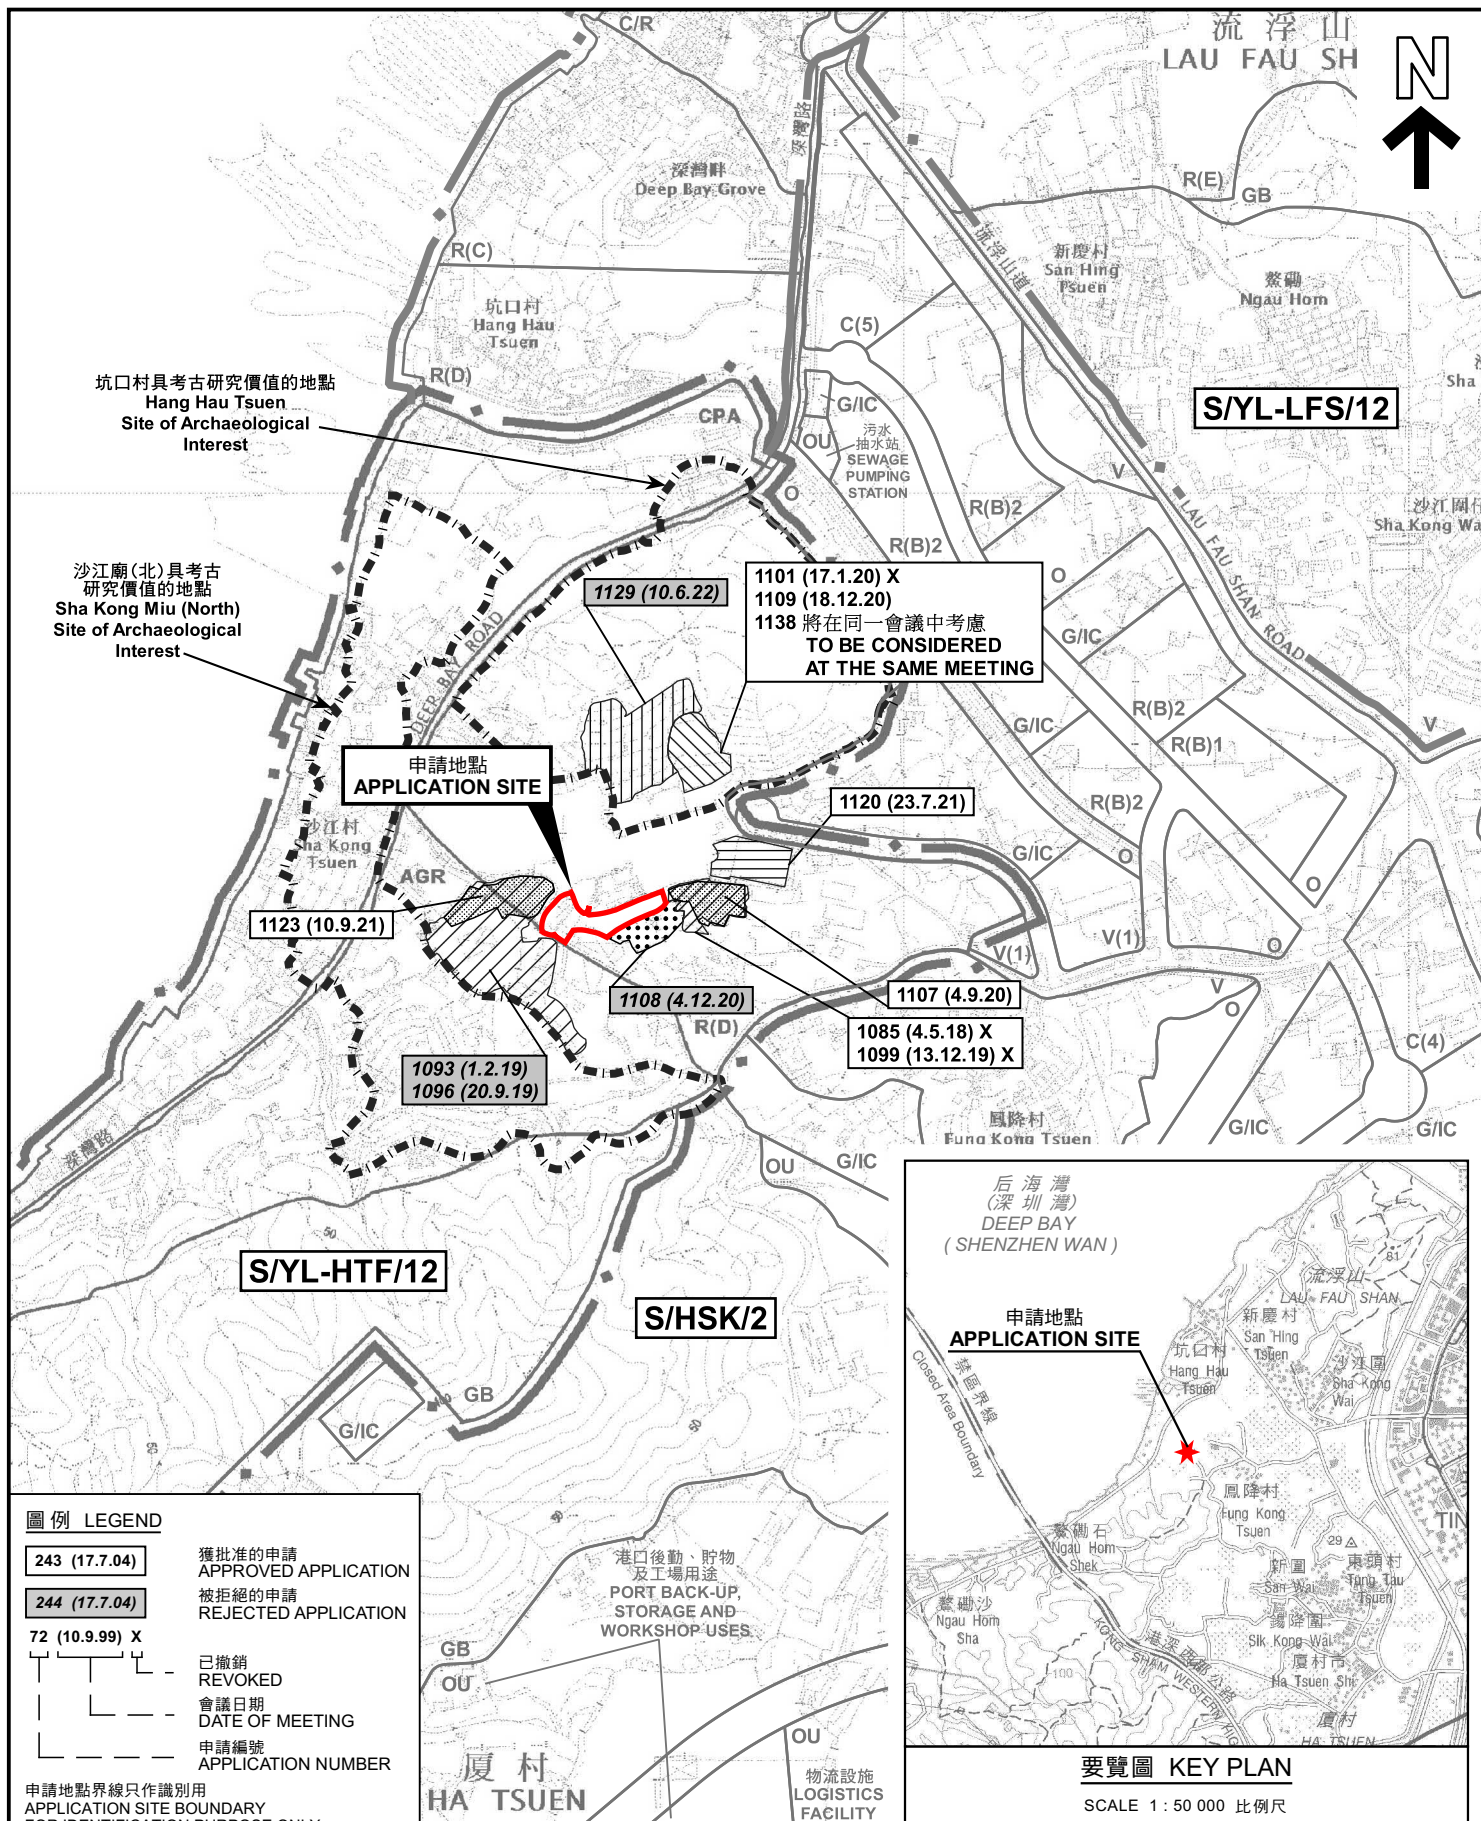

本摘要圖於2022年8月10日擬備，
所根據的資料為於2018年10月16日
核准的分區計劃大綱圖編號 S/YL-HTF/12
EXTRACT PLAN PREPARED ON 10.8.2022
BASED ON OUTLINE ZONING PLAN No.
S/YL-HTF/12 APPROVED ON 16.10.2018

D.D.128

Open Storage



露天存放
建築材料
Open Storage of
Construction
Materials

露天存放
建築材料
Open Storage of
Construction Materials
(A/YL-HTF/1122)

露天存放
建築材料
Open Storage of
Construction Materials
(A/YL-HTF/1111)

貨倉
Warehouse

134

空置
Vacant

空置
Vacant

可循環再造
回收中心
Recyclable
Collection Centre
(A/YL-HTF/1107)

空置
Vacant

空置
Vacant

貯物
Storage

空置
Vacant

露天貯物
Open Storage

露天存放
回收物料
及貨倉
Open Storage
of Recycling
Materials &
Warehouse

露天存放
建築材料
及機械
Open Storage
of Construction
Materials &
Machinery
(A/YL-HTF/1118
& 1119)

露天存放
回收物料
及貨倉
Open Storage
of Recycling
Materials &
Warehouse

露天存放
回收物料
Open Storage
of Recycling
Materials

墳墓
Grave

墳墓
Grave

AGR R(D)

圖例 LEGEND

- 申請地點 (界線只作識別用)
APPLICATION SITE (BOUNDARY FOR IDENTIFICATION PURPOSE ONLY)
- R(D)
住宅 (丁類)
RESIDENTIAL (GROUP D)
- AGR
農業
AGRICULTURE
- G.L.
政府土地
GOVERNMENT LAND
- RES
住用構築物
RESIDENTIAL STRUCTURES
- ① <
實地照片的觀景點
VIEWING POINT OF SITE PHOTO
- 入口/出口
INGRESS / EGRESS

註釋 Notes:

- (1) 2022年7月12日勘測的土地用途
Land uses shown on this plan are in accordance with the land use survey conducted by the Planning Department on 12.7.2022
- (2) * 土地用途跟1992年3月勘測的土地用途一致
Indicates that the use is the same as that revealed by the land use survey conducted by the Planning Department in Mar 1992
- (3) ^ 土地用途跟1992年3月勘測的土地用途有別
Indicates that the use is different from that revealed by the land use survey conducted by the Planning Department in Mar 1992

平面圖 SITE PLAN

擬議臨時五金和塑膠回收中心及附屬工場 (為期3年)
新界元朗厦村丈量約份第128約

地段第134號(部分)和第135號及毗連政府土地
PROPOSED TEMPORARY RECYCLING CENTRE FOR METAL AND PLASTIC
WITH ANCILLARY WORKSHOP FOR A PERIOD OF 3 YEARS
LOTS 134 (PART) AND 135 IN D.D.128 AND
ADJOINING GOVERNMENT LAND,
HA TSUEN, YUEN LONG, NEW TERRITORIES

SCALE 1:1 000 比例尺

米 20 0 20 40 米
METRES

本摘要圖於2022年8月2日擬備, 所根據的
資料為測量圖編號 6-NW-1B
EXTRACT PLAN PREPARED ON 2.8.2022
BASED ON SURVEY SHEET No.
6-NW-1B

規劃署
PLANNING
DEPARTMENT



參考編號
REFERENCE No.
A/YL-HTF/1136

圖 PLAN
A-2



DEEP BAY ROAD

沙江村
Sha Kong
Tsuen

深灣路

連接雞伯嶺路的通道
Access Leading from
Kai Pak Ling Road

KAI PAK LING ROAD

雞伯嶺路

鳳降村
Fung Kong
Tsuen

圖例 LEGEND



申請地點(界線只作識別用)
APPLICATION SITE
(BOUNDARY FOR IDENTIFICATION
PURPOSE ONLY)

航攝照片 AERIAL PHOTO

擬議臨時五金和塑膠回收中心及附屬工場(為期3年)
新界元朗廈村丈量約份第128約

地段第134號(部分)和第135號及毗連政府土地
PROPOSED TEMPORARY RECYCLING CENTRE FOR METAL AND PLASTIC
WITH ANCILLARY WORKSHOP FOR A PERIOD OF 3 YEARS
LOTS 134 (PART) AND 135 IN D.D.128 AND
ADJOINING GOVERNMENT LAND,
HA TSUEN, YUEN LONG, NEW TERRITORIES

規劃署
PLANNING
DEPARTMENT



參考編號
REFERENCE No.
A/YL-HTF/1136

圖 PLAN
A-3

本摘要圖於2022年7月27日擬備，所根據的資料為地政總署於2021年7月24日拍得的航攝照片編號E140325C
EXTRACT PLAN PREPARED ON 27.7.2022
BASED ON AERIAL PHOTO No.
E140325C TAKEN ON 24.7.2021 BY
LANDS DEPARTMENT



申請地點界線只作識別用 APPLICATION SITE BOUNDARY FOR IDENTIFICATION PURPOSE ONLY

實地照片 SITE PHOTOS

擬議臨時五金和塑膠回收中心及附屬工場(為期3年)
新界元朗厦村丈量約份第128約

地段第134號(部分)和第135號及毗連政府土地
PROPOSED TEMPORARY RECYCLING CENTRE FOR METAL AND PLASTIC
WITH ANCILLARY WORKSHOP FOR A PERIOD OF 3 YEARS
LOTS 134 (PART) AND 135 IN D.D.128 AND
ADJOINING GOVERNMENT LAND,
HA TSUEN, YUEN LONG, NEW TERRITORIES

規劃署
PLANNING
DEPARTMENT



參考編號
REFERENCE No.
A/YL-HTF/1136

圖 PLAN
A-4a

本圖於2022年8月2日擬備，所根據的
資料為攝於2022年7月12日的實地照片
PLAN PREPARED ON 2.8.2022
BASED ON SITE PHOTOS
TAKEN ON 12.7.2022

申請地點
APPLICATION SITE



申請地點界線只作識別用 APPLICATION SITE BOUNDARY FOR IDENTIFICATION PURPOSE ONLY

實地照片 SITE PHOTOS

擬議臨時五金和塑膠回收中心及附屬工場(為期3年)
新界元朗厦村丈量約份第128約
地段第134號(部分)和第135號及毗連政府土地
PROPOSED TEMPORARY RECYCLING CENTRE FOR METAL AND PLASTIC
WITH ANCILLARY WORKSHOP FOR A PERIOD OF 3 YEARS
LOTS 134 (PART) AND 135 IN D.D.128 AND
ADJOINING GOVERNMENT LAND,
HA TSUEN, YUEN LONG, NEW TERRITORIES

規劃署
PLANNING
DEPARTMENT



參考編號
REFERENCE No.
A/YL-HTF/1136

圖 PLAN
A-4b

本圖於2022年8月2日擬備，所根據的
資料為攝於2022年7月12日的實地照片
PLAN PREPARED ON 2.8.2022
BASED ON SITE PHOTOS
TAKEN ON 12.7.2022