

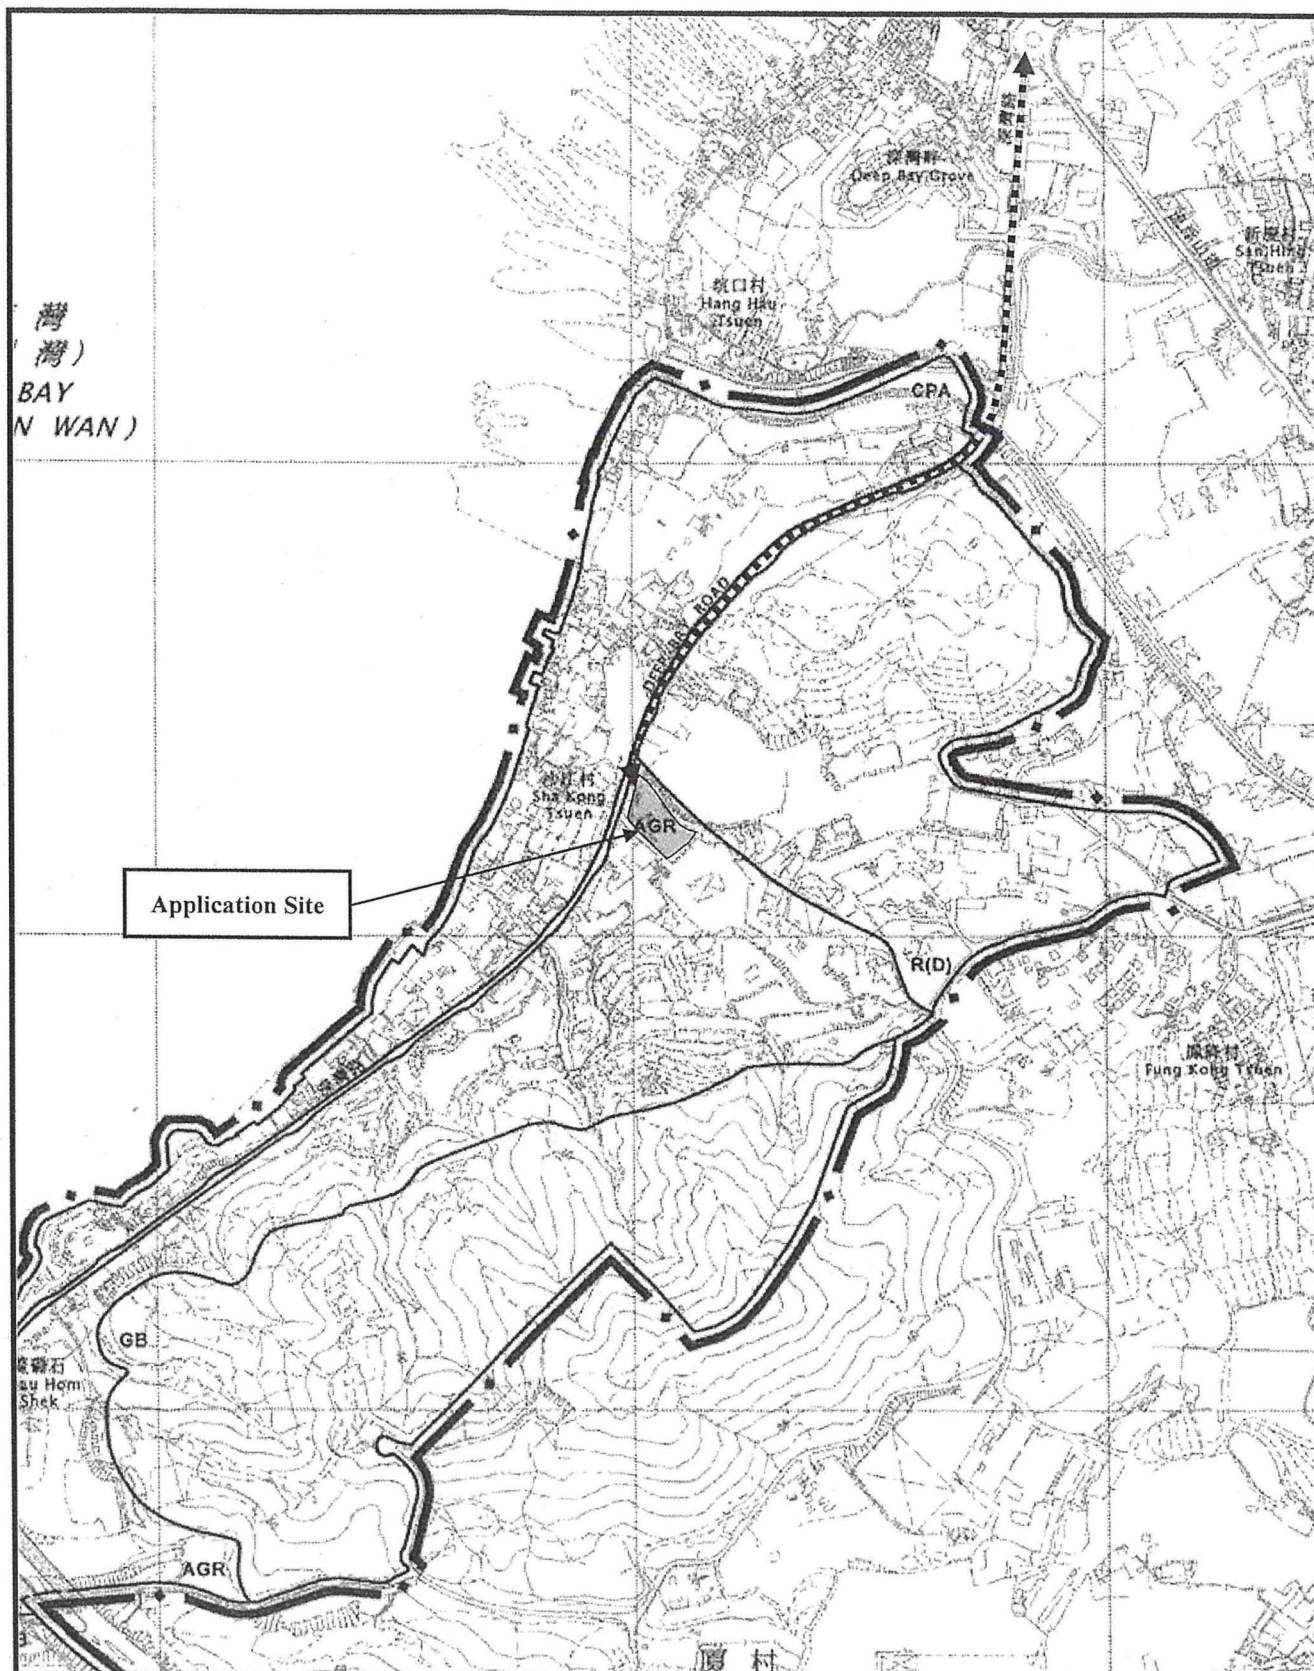


Figure 2:
Extract from OZP No. S/YL-HTF/12

Scale:
1:7500


Remarks:



Vehicular Access Leading from Deep Bay Road

Proposed Development:

Proposed Temporary Warehouse for Storage of Construction Materials and Miscellaneous Goods for a Period of 3 Years at Lots 257 RP (Part), 258 (Part) and 259 (Part) in D.D. 128, Ha Tsuen, Yuen Long, N.T.

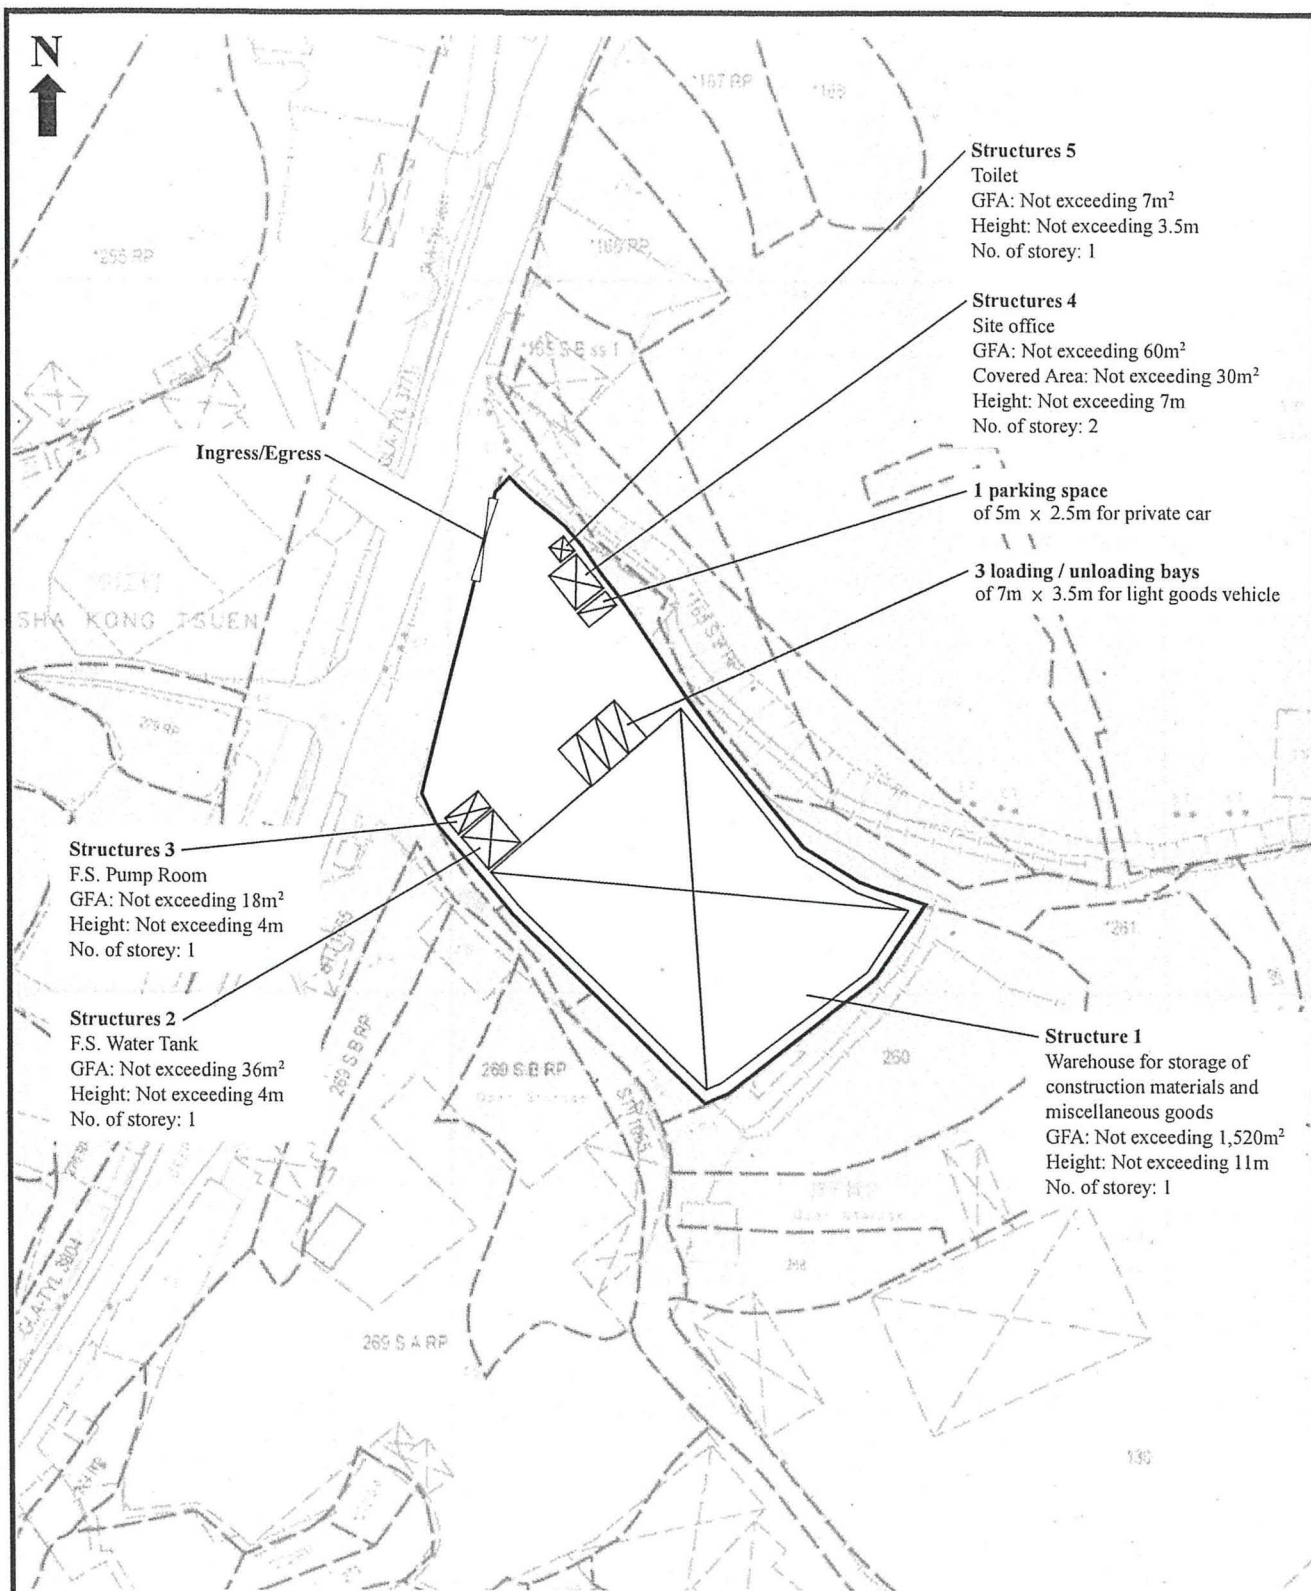

Proposed Development:

Proposed Temporary Warehouse for Storage of Construction Materials and Miscellaneous Goods for a Period of 3 Years at Lots 257 RP (Part), 258 (Part) and 259 (Part) in D.D. 128, Ha Tsuen, Yuen Long, N.T.


Figure 3:

Proposed Layout Plan

Scale:

1:1000

Remarks:

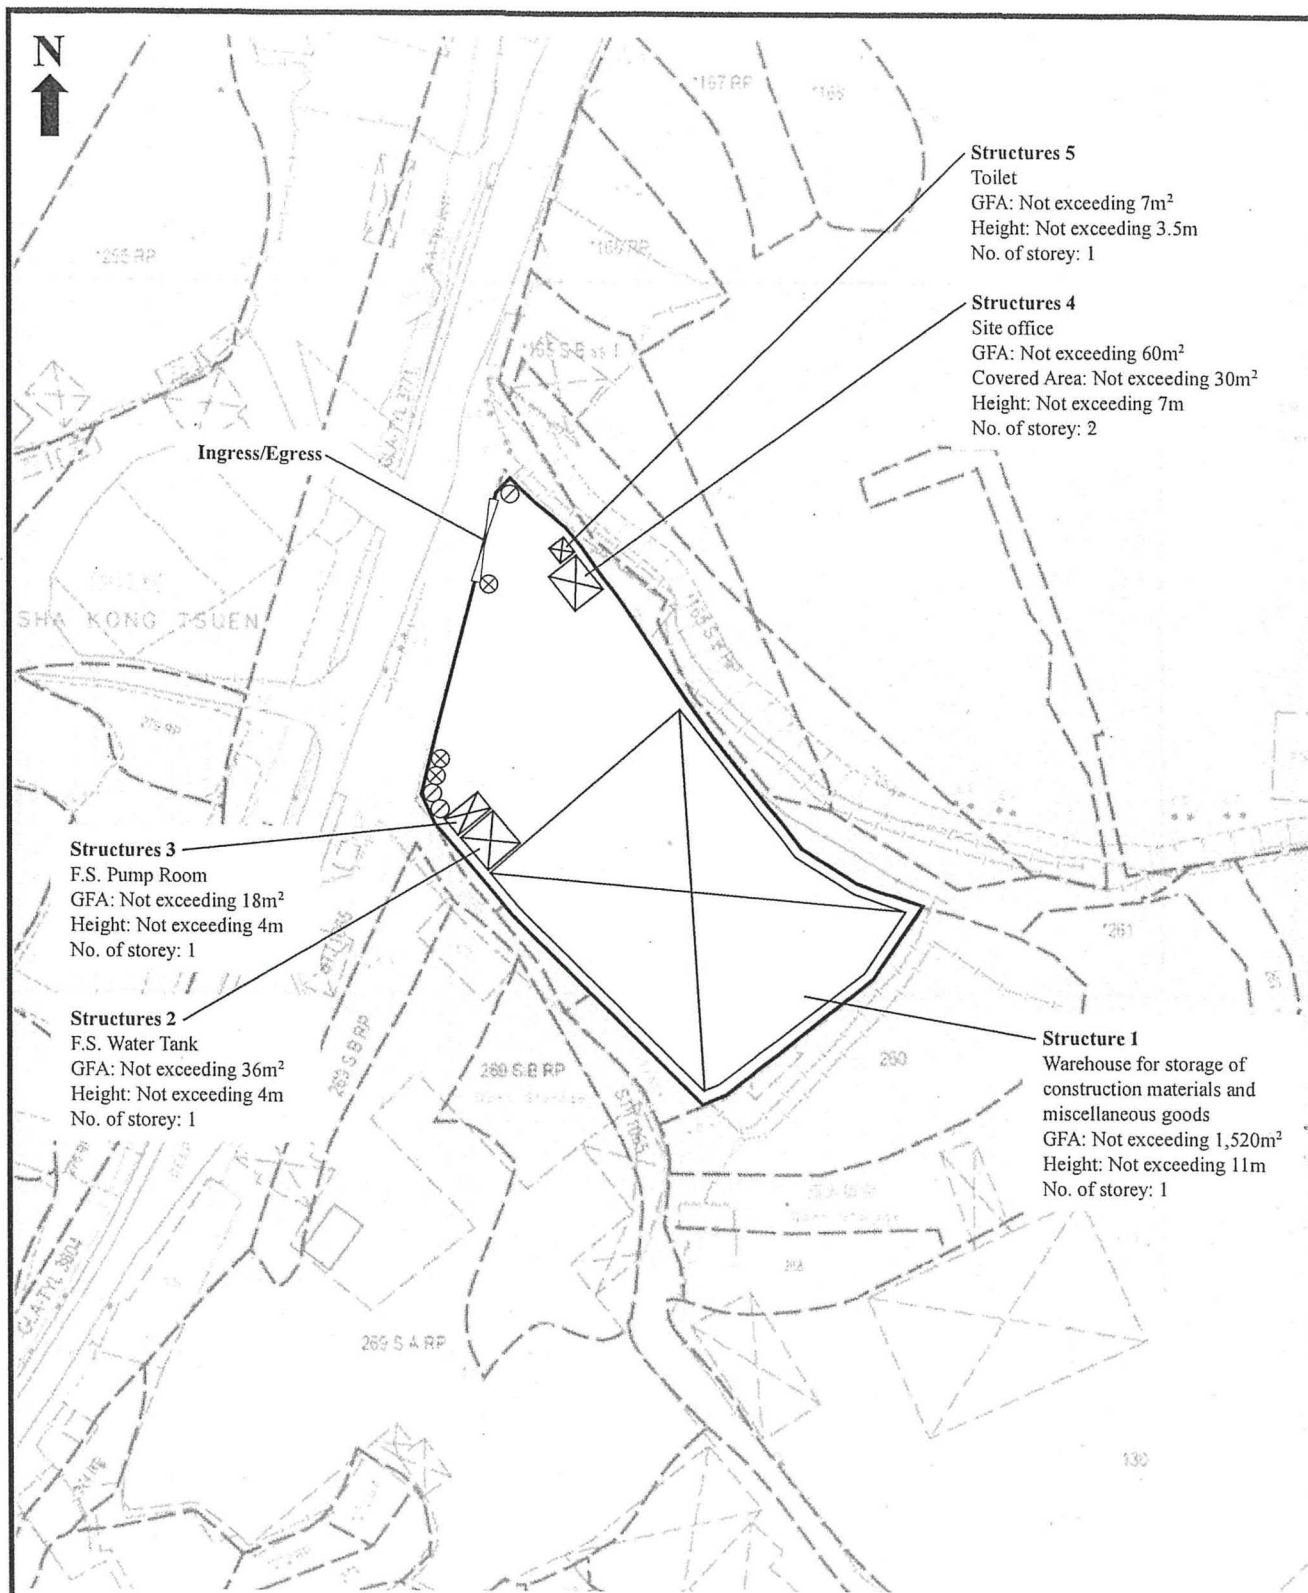

Proposed Development:

Proposed Temporary Warehouse for Storage of Construction Materials and Miscellaneous Goods for a Period of 3 Years at Lots 257 RP (Part), 258 (Part) and 259 (Part) in D.D. 128, Ha Tsuen, Yuen Long, N.T.

Figure 4:


Proposed Landscape & Tree Preservation Plan

Scale:


1:1000

Remarks:

- ⊗ Existing Tree to be Relocated
- New Location of Existing Tree

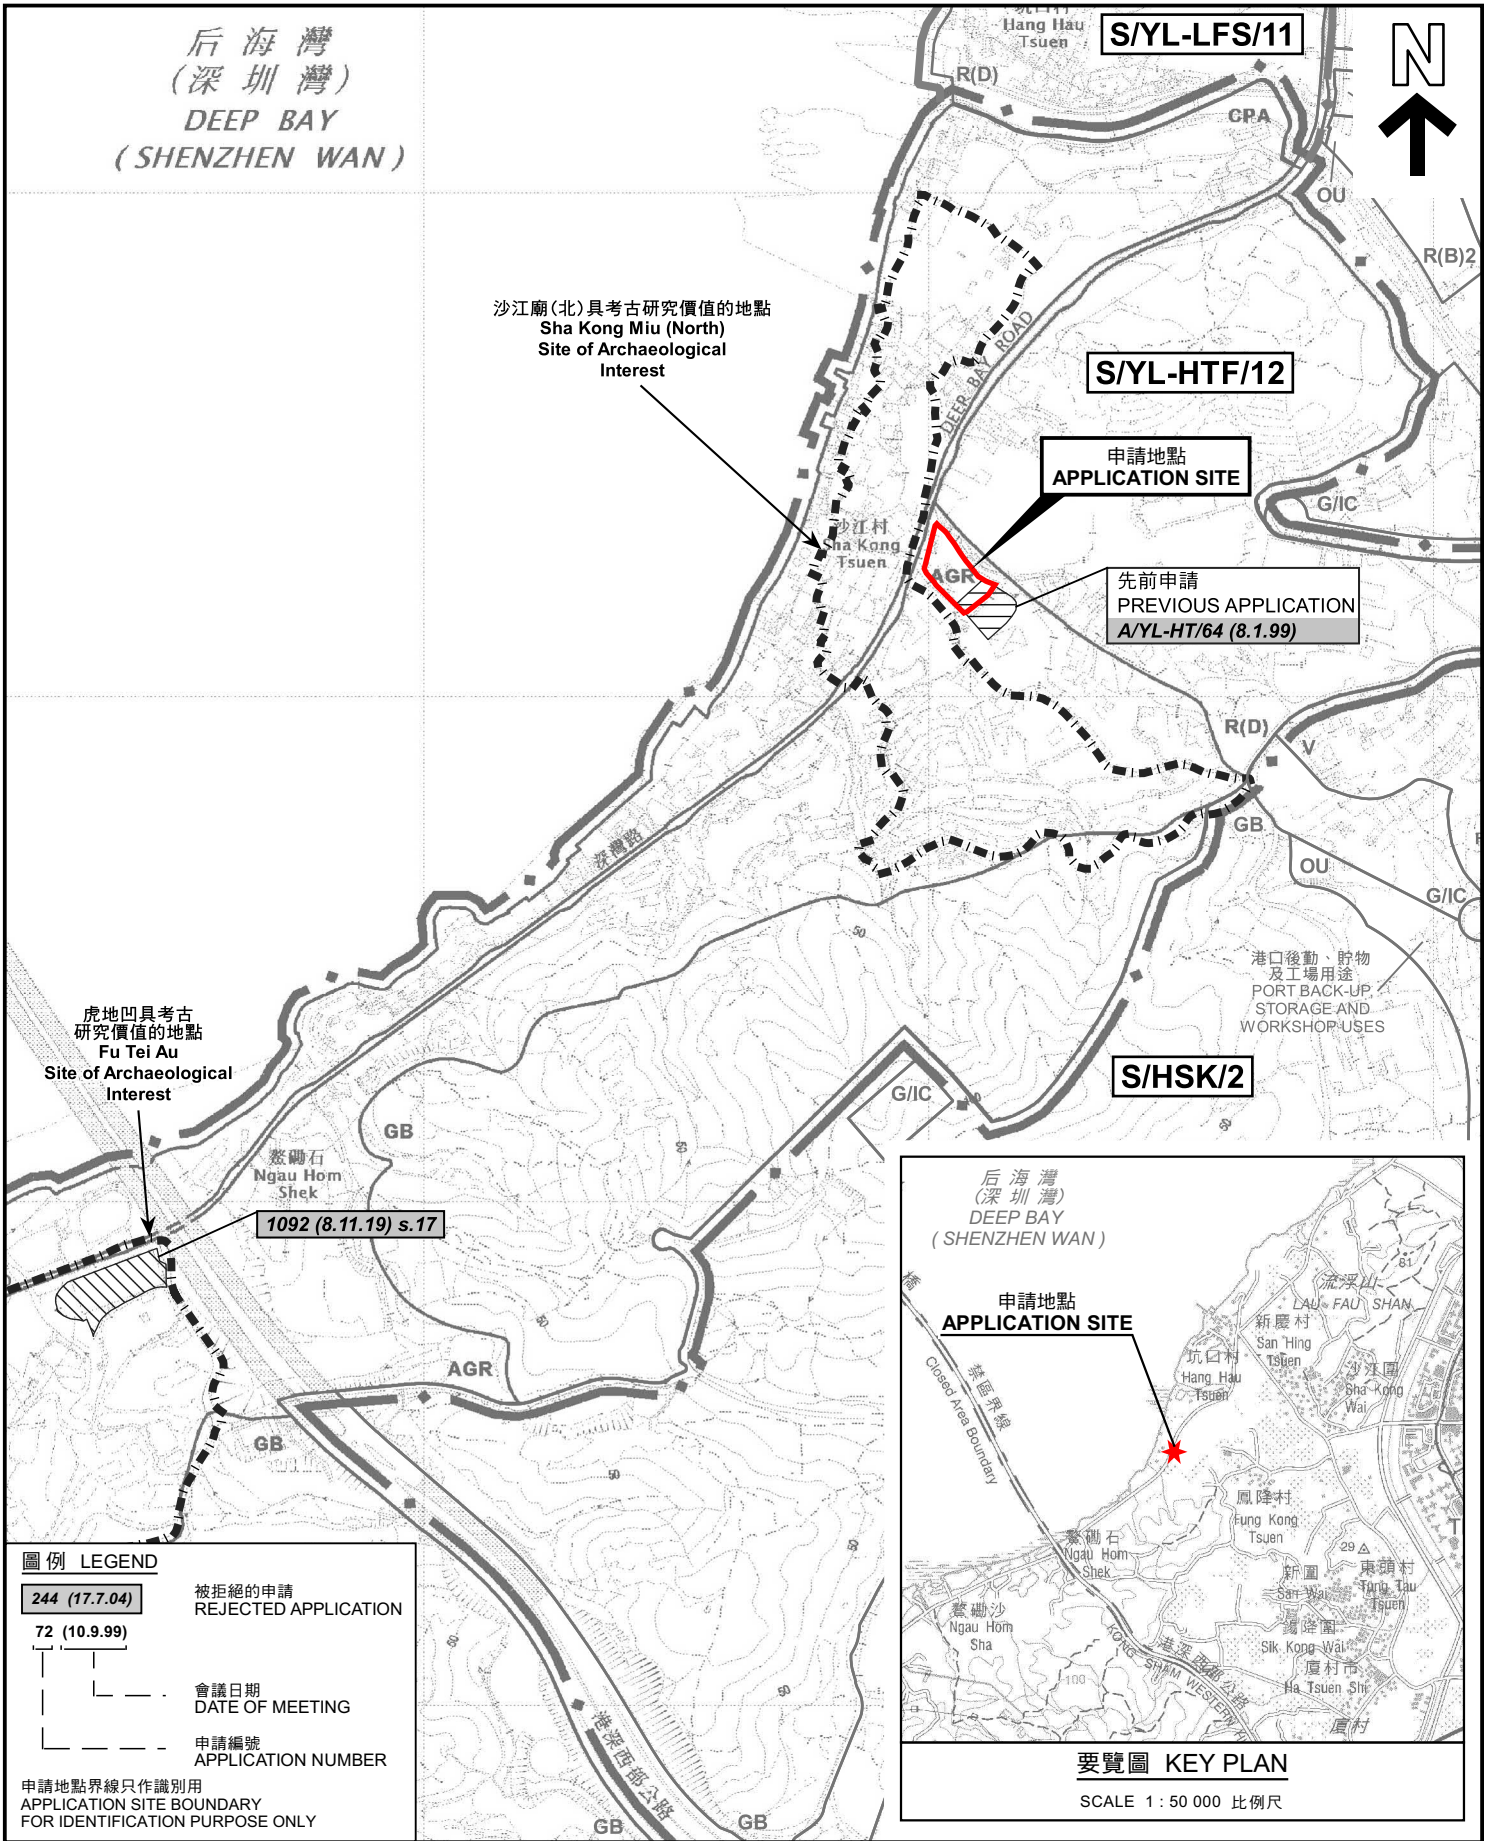

本摘要圖於2022年9月21日擬備， 所根據的資料為於2018年10月16日 核准的分區計劃大綱圖編號 S/YL-HTF/12 EXTRACT PLAN PREPARED ON 21.9.2022 BASED ON OUTLINE ZONING PLAN No. S/YL-HTF/12 APPROVED ON 16.10.2018	位置圖 LOCATION PLAN 擬議臨時貨倉存放建築材料及雜貨(為期3年) 新界元朗廈村丈量約份第 128 約 地段第257號餘段(部分)、第258號(部分)及第259號(部分) PROPOSED TEMPORARY WAREHOUSE FOR STORAGE OF CONSTRUCTION MATERIALS AND MISCELLANEOUS GOODS FOR A PERIOD OF 3 YEARS LOTS 257 RP (PART), 258 (PART) AND 259 (PART) IN D.D.128, HA TSUEN, YUEN LONG, NEW TERRITORIES SCALE 1 : 7 500 比例尺 米 100 0 100 200 300 米 METRES	規劃署 PLANNING DEPARTMENT 參考編號 REFERENCE No. A/YL-HTF/1141 圖 PLAN A-1
---	---	--

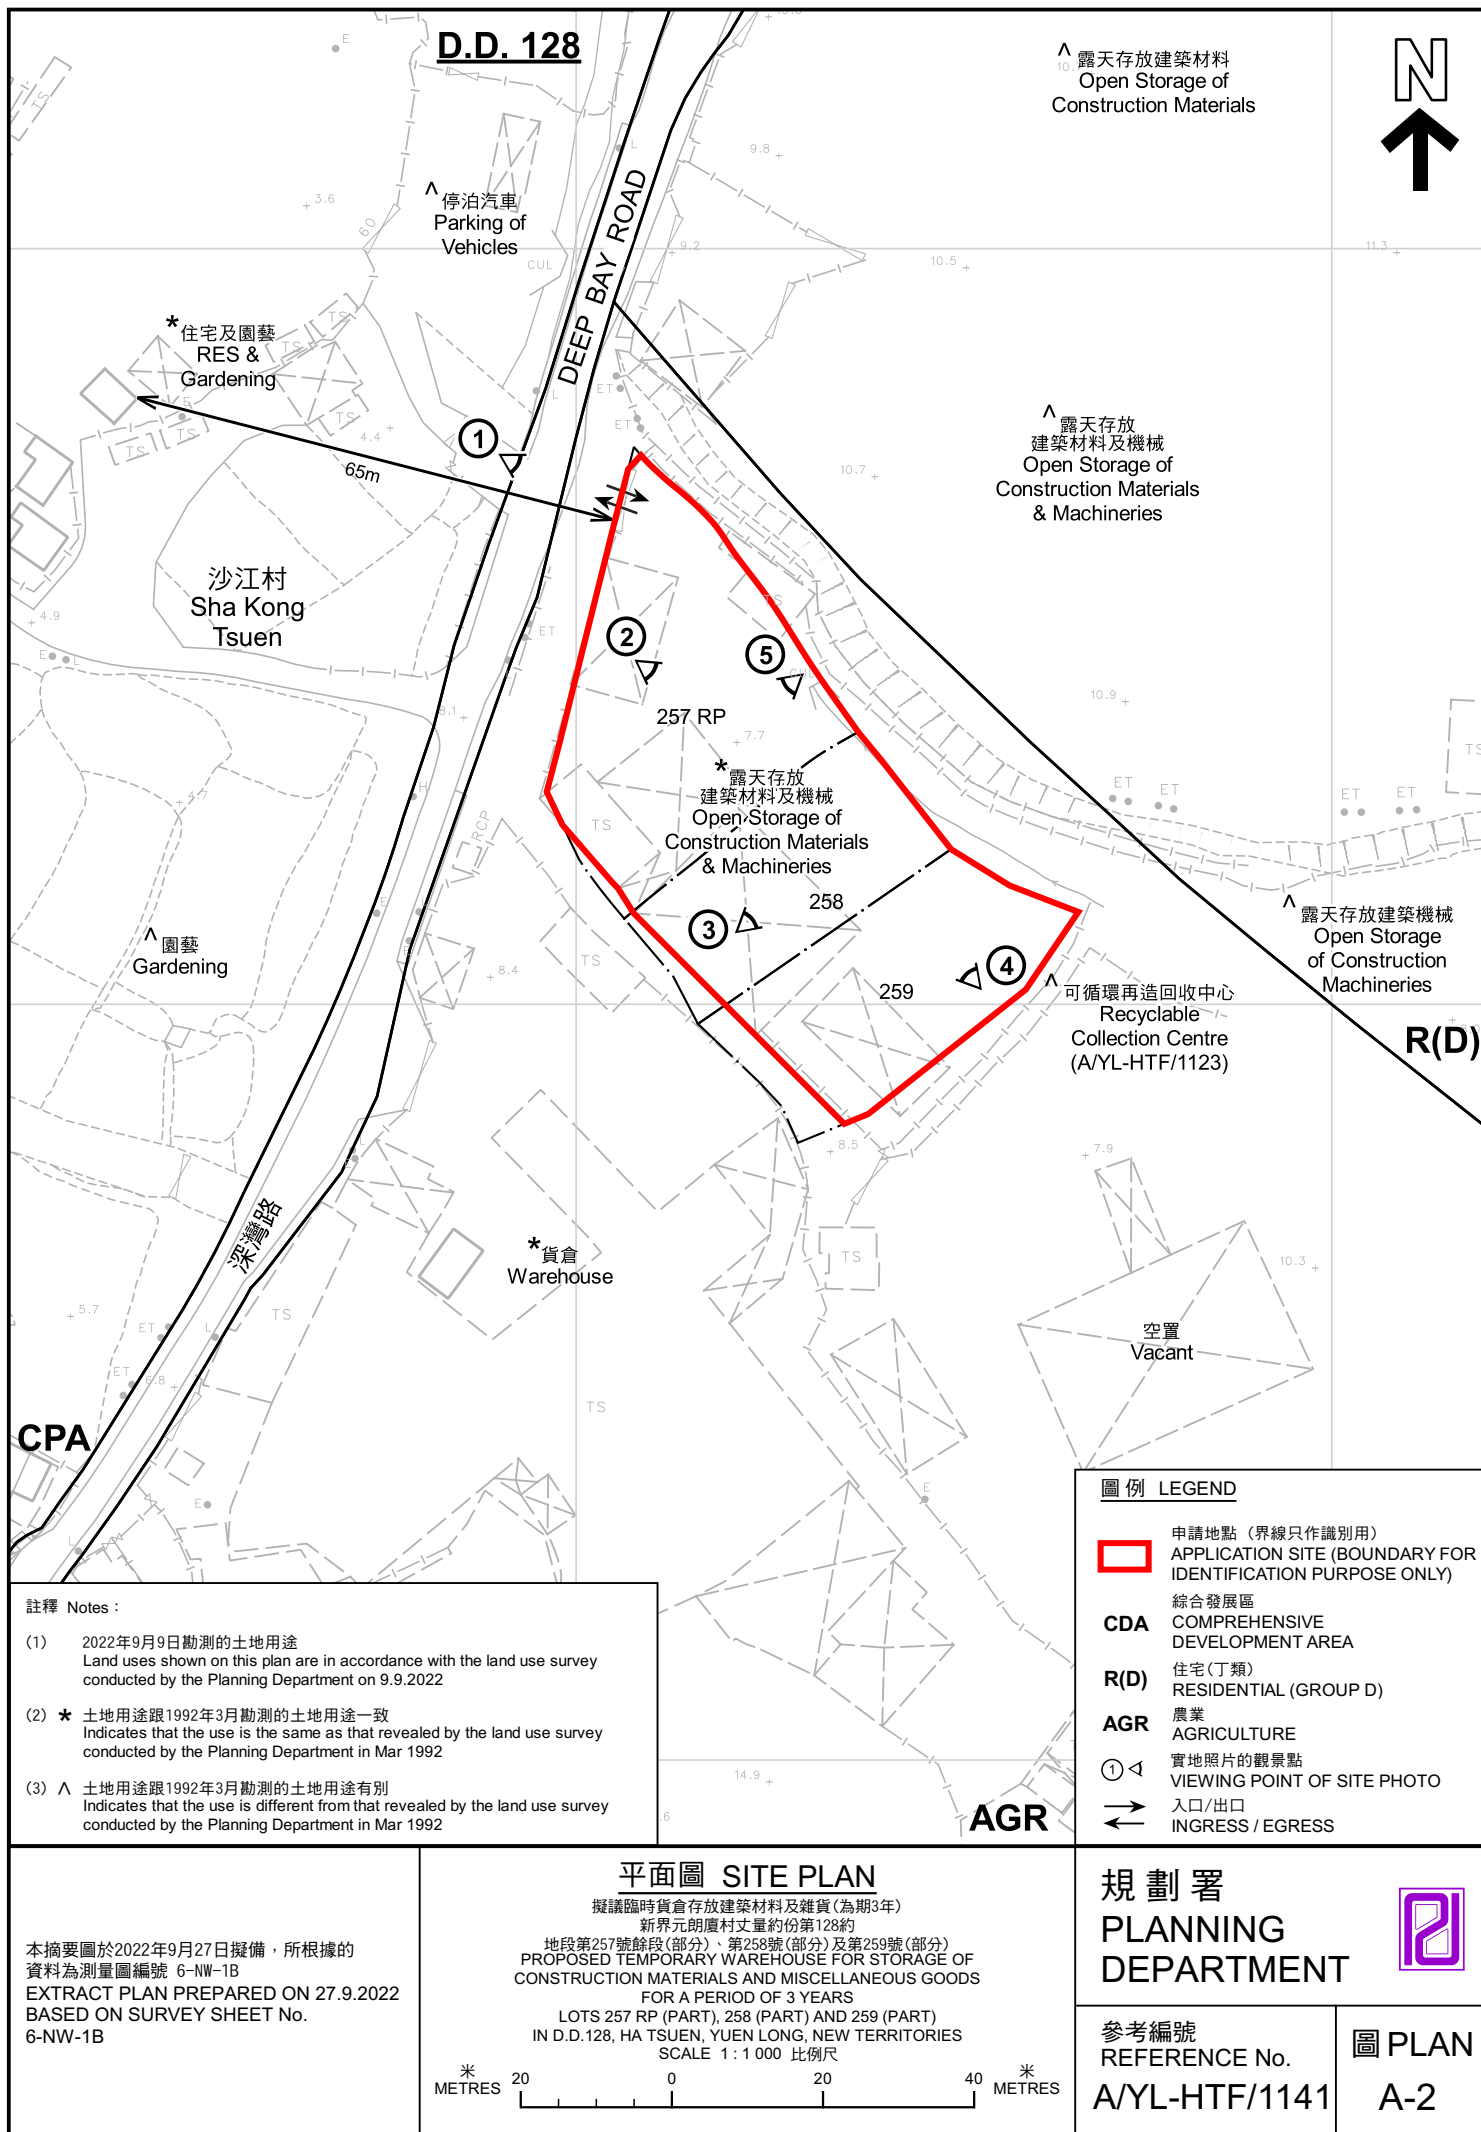



后海灣
(深圳灣)
DEEP BAY
(SHENZHEN BAY)

DEEP BAY ROAD

沙江村
Sha Kong
Tsuen

梁灣路



圖例 LEGEND



申請地點(界線只作識別用)
APPLICATION SITE
(BOUNDARY FOR IDENTIFICATION
PURPOSE ONLY)



入口/出口
INGRESS / EGRESS

航攝照片 AERIAL PHOTO

本摘要圖於2022年9月29日擬備，所根據的資料為地政總署於2021年12月29日拍得的航攝照片編號 E144305C 及 E144306C
EXTRACT PLAN PREPARED ON 29.9.2022
BASED ON AERIAL PHOTOS No. E144305C & E144306C TAKEN ON 29.12.2021 BY LANDS DEPARTMENT

擬議臨時貨倉存放建築材料及雜貨(為期3年)
新界元朗廣村丈量約份第128約
地段第257號餘段(部分)、第258號(部分)及第259號(部分)
PROPOSED TEMPORARY WAREHOUSE FOR STORAGE OF
CONSTRUCTION MATERIALS AND MISCELLANEOUS GOODS
FOR A PERIOD OF 3 YEARS
LOTS 257 RP (PART), 258 (PART) AND 259 (PART)
IN D.D.128, HA TSUEN, YUEN LONG, NEW TERRITORIES

規劃署
PLANNING
DEPARTMENT



參考編號
REFERENCE No.
A/YL-HTF/1141

圖 PLAN
A-3

申請地點
APPLICATION SITE



實地照片 SITE PHOTOS

本圖於2022年9月19日擬備，所根據的資料為攝於2022年9月9日的實地照片
PLAN PREPARED ON 19.9.2022
BASED ON SITE PHOTOS
TAKEN ON 9.9.2022

擬議臨時貨倉存放建築材料及雜貨(為期3年)
新界元朗廣村丈量約份第128約
地段第257號餘段(部分)、第258號(部分)及第259號(部分)
PROPOSED TEMPORARY WAREHOUSE FOR STORAGE OF
CONSTRUCTION MATERIALS AND MISCELLANEOUS GOODS
FOR A PERIOD OF 3 YEARS
LOTS 257 RP (PART), 258 (PART) AND 259 (PART)
IN D.D.128, HA TSUEN, YUEN LONG, NEW TERRITORIES

規劃署
PLANNING
DEPARTMENT



參考編號
REFERENCE No.
A/YL-HTF/1141

圖 PLAN
A-4a



實地照片 SITE PHOTOS

本圖於2022年9月19日擬備，所根據的資料為攝於2022年9月9日的實地照片
PLAN PREPARED ON 19.9.2022
BASED ON SITE PHOTOS
TAKEN ON 9.9.2022

擬議臨時貨倉存放建築材料及雜貨(為期3年)
新界元朗廣村丈量約份第128約
地段第257號餘段(部分)、第258號(部分)及第259號(部分)
PROPOSED TEMPORARY WAREHOUSE FOR STORAGE OF
CONSTRUCTION MATERIALS AND MISCELLANEOUS GOODS
FOR A PERIOD OF 3 YEARS
LOTS 257 RP (PART), 258 (PART) AND 259 (PART)
IN D.D.128, HA TSUEN, YUEN LONG, NEW TERRITORIES

規劃署
PLANNING
DEPARTMENT



參考編號
REFERENCE No.
A/YL-HTF/1141

圖 PLAN
A-4b